




PÔDORYS ZÁKLADOV M 1:150

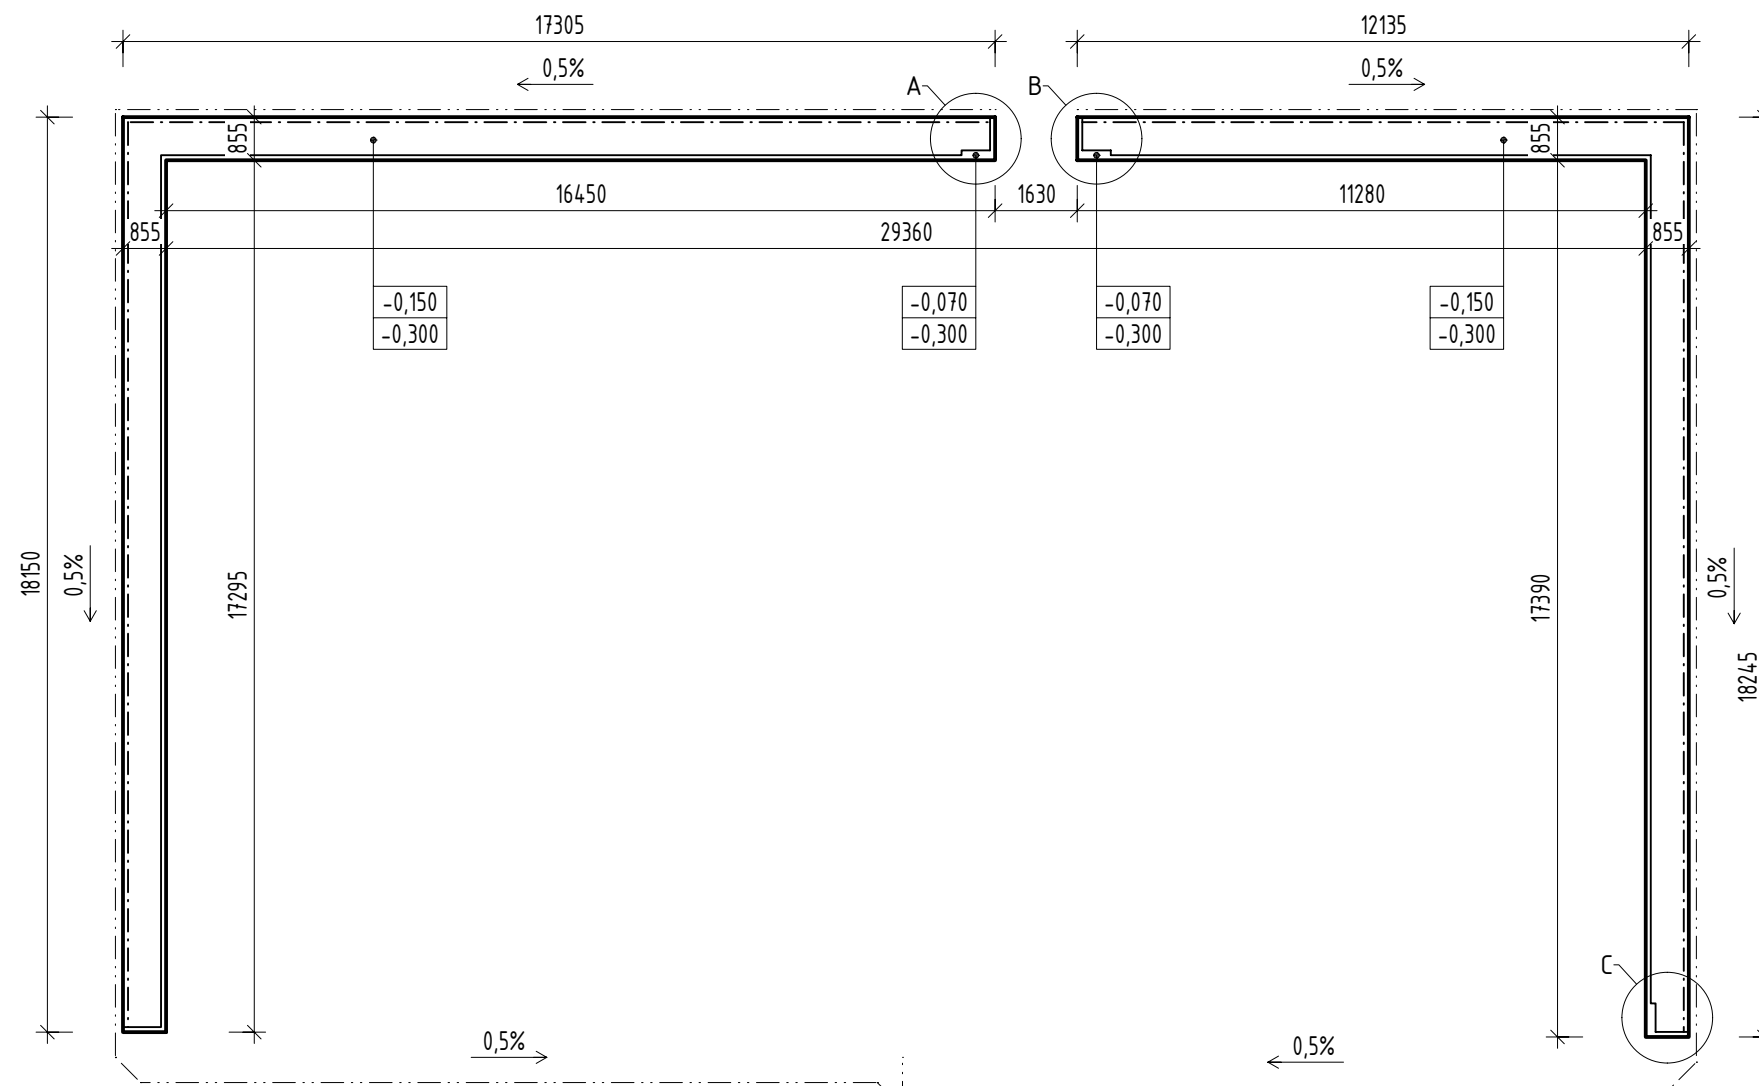


VSakovacia šachta vyplnená štrkovým  
kamenivom frakcie 32-64 - hĺbka šachty min. 1000 mm

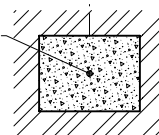



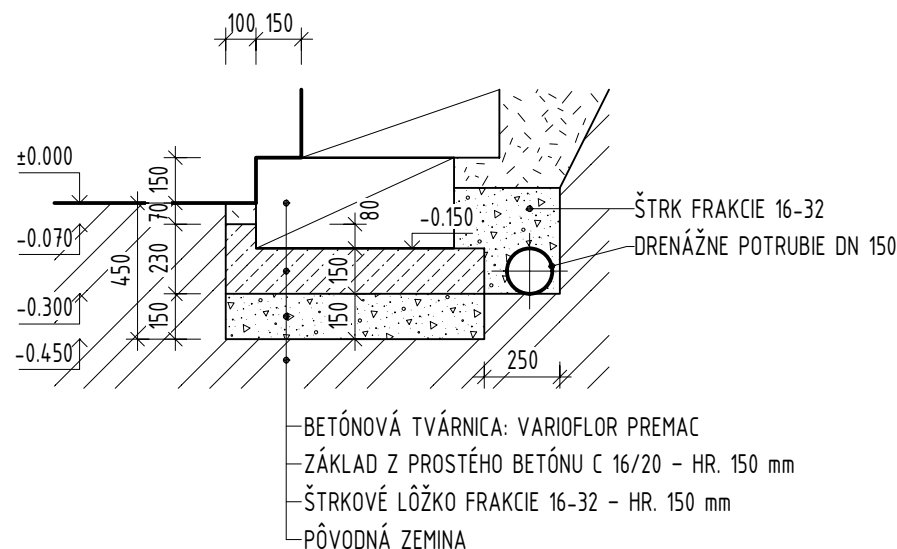

## SCHÉMA ZÁKLADU M 1:25

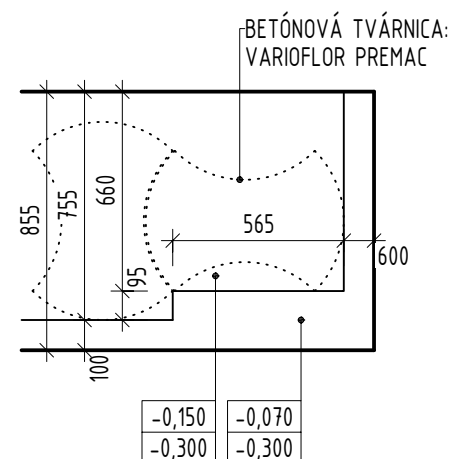

A; B; C: DETAILNEJŠIE ZOBRAZENIE  
UKONČENIA ZÁKLADOV M 1:25




## LEGENDA POUŽITÝCH MATERIÁLOV

	PROSTÝ BETÓN C 16/20
	ŠTRK FRAKcie 16-32 mm
	NASYPANÁ ZEMINA
	PÔVODNÁ ZEMINA
	DRENÁŽNE POTRUBIE PVC; DN 150


## POZNÁMKY

- PRI REALIZÁCIÍ POSTUPOVAŤ PODĽA TECHNICKÉHO PREDPISU VÝROBCU

AKÉKOL'VEK ZMENY, DOPLNKY, PREKRESOVANIE ALEBO ROZMNOŽOVANIE TEJTO  
DOKUMENTÁCIE JE V ZMYSLE AUTORSKEHO ZÁKONA BEZ SÚHLASU NEPRÍPUSTNÉ.  
TÁTO DOKUMENTÁCIA MÔŽE BYŤ POUŽITÁ NA JEDNU STAVBU!

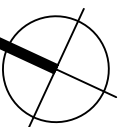

TENTO VÝKRES JE ORIGINÁL. JEHO KOPÍROVANIE JE TRESTNÉ PODĽA PLATNÝCH ZÁKONOV SLOVENSKEJ REPUBLIKY!

DOKUMENTÁCIA PRE STAVEBNÉ POVOLENIE / BUILDING LICENCE			
<b>MULTIFUNKČNÉ IHRISKO V OBCI STARÉ</b>		Číslo Parcely: 535, 536, 537 539, 540	
		Súpisné číslo:	
		Kraj: Košický, Okres: Michalovce, k.ú. Staré	
<div>ODTLAČOK AUTORIZAČNEJ PEČIATKY</div>	INVESTOR / INVESTMENT COMPANY:		
	Obec Staré, Staré 208		
	ČASŤ / PART:		
	ZODPOVEDNÝ PROJEKTANT / RESPONSIBLE: <b>Ing. Martin LOPUŠNIAK, PhD.</b> Národná trieda 51, 04011 Košice Tel: +421 907 921 130 e-mail: martin.lopusniak@gmail.com		PROJEKTANT/ PLANER BY: <b>Ing. Martin LOPUŠNIAK, PhD.</b> Národná trieda 51, 04011 Košice Tel: +421 907 921 130 e-mail: martin.lopusniak@gmail.com
	ZODPOVEDNÝ PROJEKTANT / RESPONSIBLE: Ing. Martin LOPUŠNIAK, PhD.		
	PROJEKTANT/ PLANERR BY: Ing. Martin LOPUŠNIAK, PhD.		
	VYPRACOVAL / ELABORATED BY: Ing. Martin SZÉNYAY		
RIEŠENÁ ČASŤ / PART:	STAVEBNO-ARCHITEKTONICKÉ RIEŠENIE	MIERKA / SCALE: 1: 150	
STAV. OBJEKTY / BUILDING OBJ.:	SO.02 - OPORNÁ STENA	FORMAT: 2 x A4	
STUPEŇ / PHASE:	DOKUMENTÁCIA NA SP A REALIZÁCIU	DÁTUM / DATE: 07/2015	
OBSAH DOKUMENTU / DOCUMENT CONTENT: <b>ZÁKLADY A DRENÁŽNY SYSTÉM</b>		Č. VÝKRESU <b>D1.02.V01</b>	
		PARÉ / SET:	