



PÔDORYS CHODNÍKA M 1:100

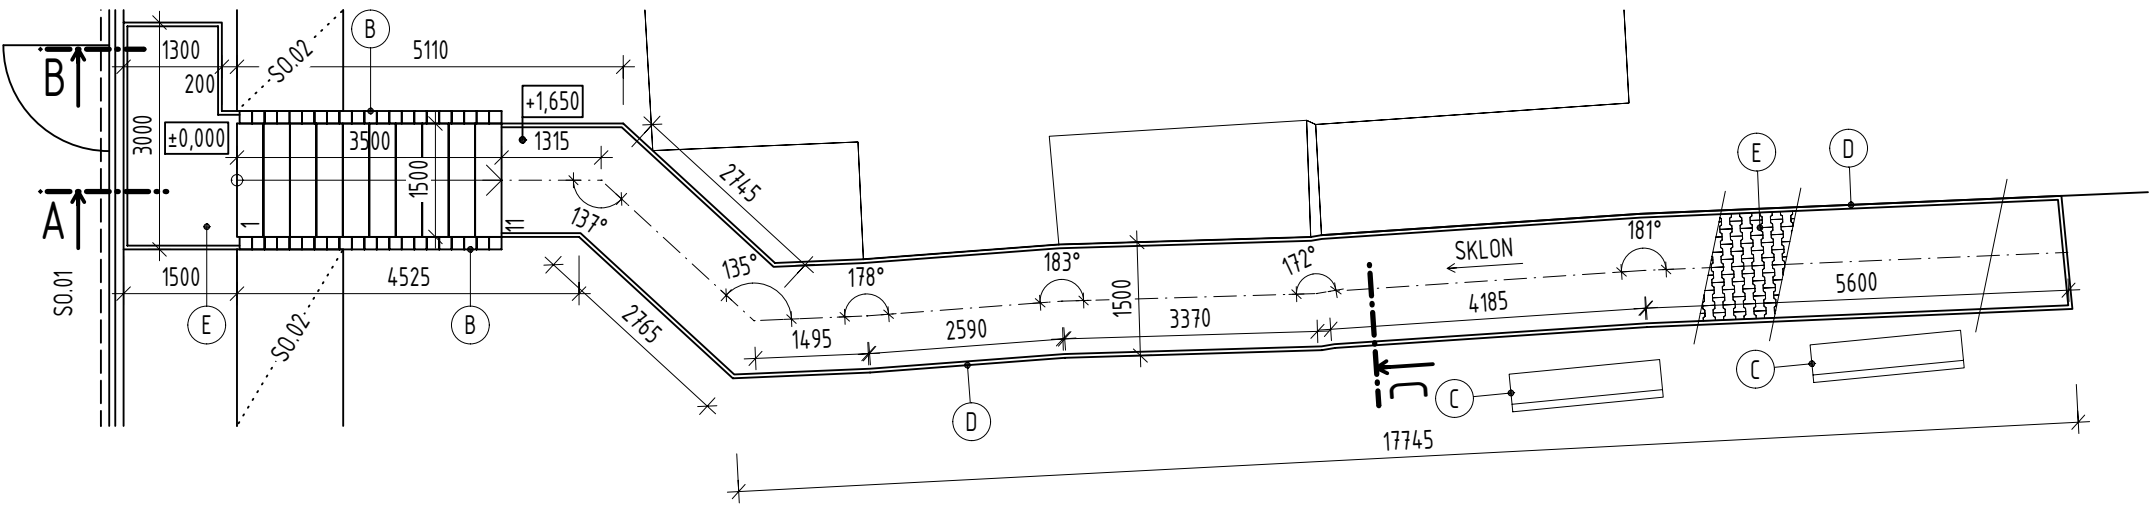


LEGENDA POUŽITÝCH MATERIÁLOV

	PROSTÝ BETÓN C 16/20
	ŠTRK FRAKCIE 4-8 mm
	ŠTRK FRAKCIE 16-32 mm
	NASYPANÁ ZEMINA
	PÔVODNÁ ZEMINA

ZVISLÝ REZ A M 1:50

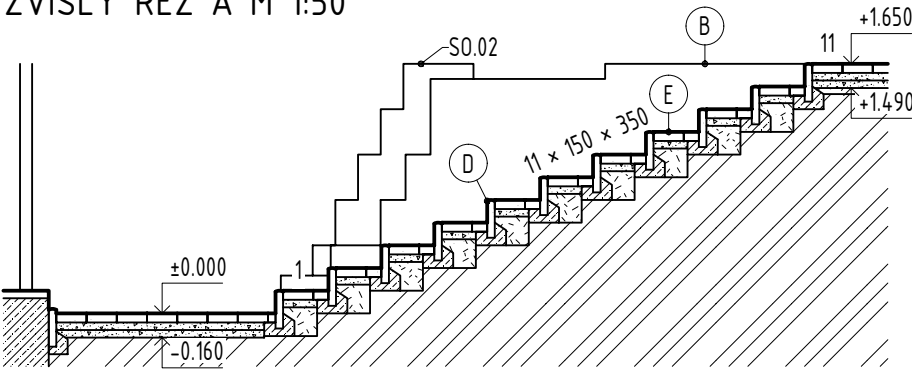

ZVISLÝ REZ B M 1:50

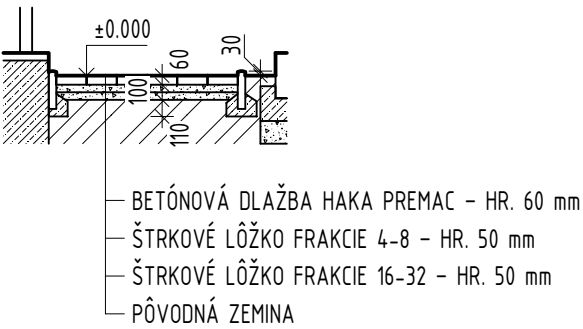

ZVISLÝ REZ C M 1:50

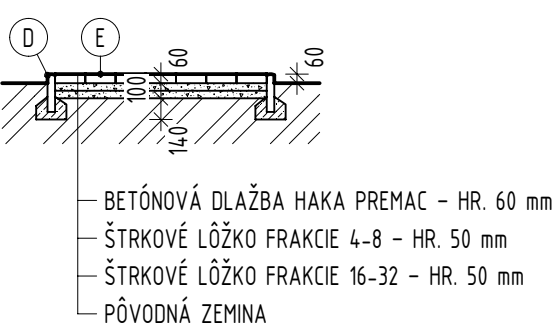


SCHÉMA ULOŽENIA PALISÁD M 1:50


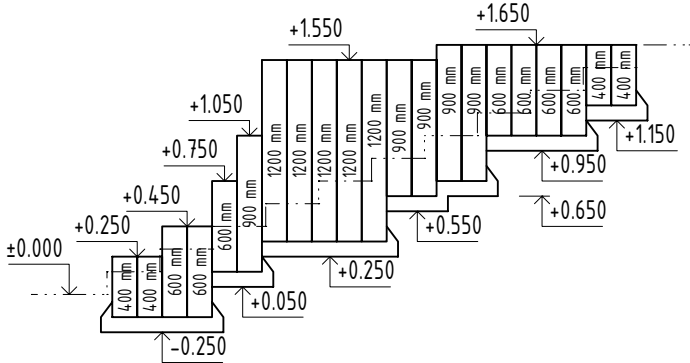


SCHÉMA SCHODISKOVÉHO STUPŇA M 1:25

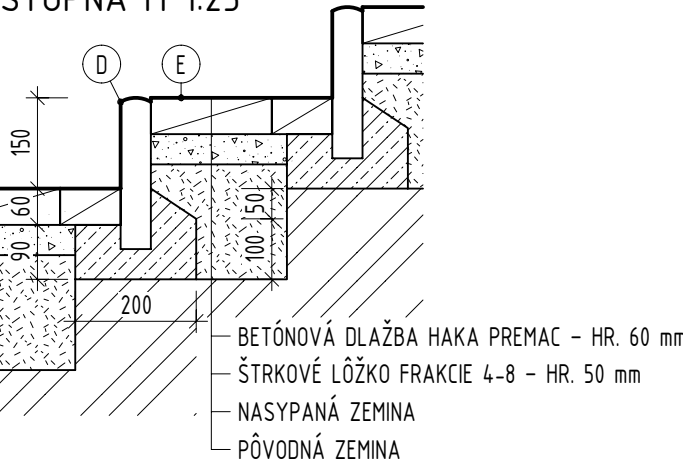

VÝKAZ VÝROBKOV

OZN.	NÁZOV VÝROBKU	FIRMA / DODÁVATEĽ	MJ	MNOŽSTVO	POZNÁMKA
B	BETÓNOVÁ ALTIKO PALISÁDA 165x165x400 mm; SIVÁ FARBA	PREMAC	KS	8	
	BETÓNOVÁ ALTIKO PALISÁDA 165x165x600 mm; SIVÁ FARBA	PREMAC	KS	14	
	BETÓNOVÁ ALTIKO PALISÁDA 165x165x900 mm; SIVÁ FARBA	PREMAC	KS	10	
	BETÓNOVÁ ALTIKO PALISÁDA 165x165x1200 mm; SIVÁ FARBA	PREMAC	KS	10	
C	PARKOVÁ LAVIČKA PINE BENCH SW	RAINBOW	KS	2	
D	BETÓNOVÝ OBRUBNÍK PARKOVÝ 1000x250x50 mm SIVÝ	PREMAC	m	68,21	
E	BETÓNOVÁ ZÁMKOVÁ DLAŽBA HAKA; HRÚBKA: 60 mm	PREMAC	m ²	38,35	

POZNÁMKY

- PRI REALIZÁCIÍ POSTUPOVAŤ PODĽA TECHNICKÉHO PREDPISU VÝROBCU

± 0,000 = 146,915 m n.m.

AKÉKOLIEK ZMENY, DOPLNKY, PREKRESOVANIE ALEBO ROZMNOŽOVANIE TEJTO DOKUMENTÁCIE JE V ZMYSLE AUTORSKÉHO ZÁKONA BEZ SÚHLASU NEPRÍPUSTNÉ. TÁTO DOKUMENTÁCIA MÔŽE BYŤ POUŽITÁ NA JEDNU STAVBU!

TENTO VÝKRES JE ORIGINÁL. JEHO KOPÍROVANIE JE TRESTNÉ PODĽA PLATNÝCH ZÁKONOV SLOVENSKEJ REPUBLIKY!

DOKUMENTÁCIA PRE STAVEBNÉ POVOLENIE / BUILDING LICENCE			
MULTIFUNKČNÉ IHRISKO V OBCI STARÉ		Číslo Parcely: 535, 536, 537 539, 540	Súpisné číslo:
		Kraj: Košický, Okres: Michalovce, k.ú. Staré	
		INVESTOR / INVESTMENT COMPANY:	
		Obec Staré, Staré 208	
		ČASŤ / PART:	
		ZODPOVEDNÝ PROJEKTANT / RESPONSIBLE: Ing. Martin LOPUŠŇIAK, PhD. Národná trieda 51, 04011 Košice Tel: +421 907 921 130 e-mail: martin.lopusniak@gmail.com	
		PROJEKTANT / PLANER BY:	
		Ing. Martin LOPUŠŇIAK, PhD. Národná trieda 51, 04011 Košice Tel: +421 907 921 130 e-mail: martin.lopusniak@gmail.com	
		VYPRACOVAL / ELABORATED BY:	
		Ing. Martin SZÉNAY	
RIEŠENÁ ČASŤ / PART:		STAVEBNO-ARCHITEKTONICKÉ RIEŠENIE	MIERKA / SCALE: 1: 100
STAV. OBJEKTY / BUILDING OBJ.:		SO.03 – SPEVNENÁ PLOCHA: CHODNÍK	FORMAT: 2 x A4
STUPEŇ / PHASE:		DOKUMENTÁCIA NA SP A REALIZÁCIU	DÁTUM / DATE: 07/2015
OBSAH DOKUMENTU / DOCUMENT CONTENT:		Č. VÝKRESU	PARÉ / SET:
PÔDORYS A ZVISLÉ REZY		D1.03.V01	