




TRIBÚNA č. 1

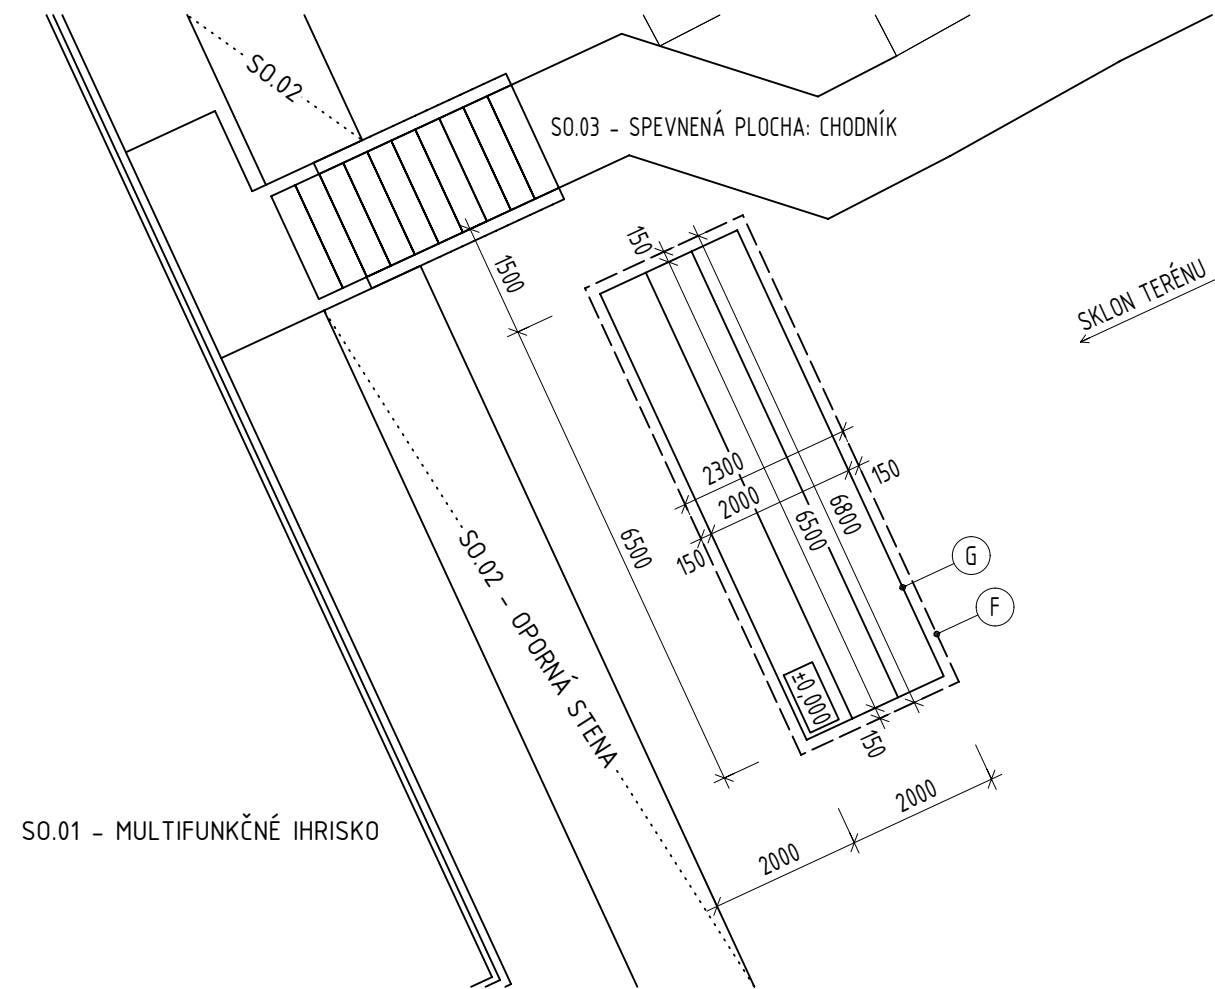


TRIBÚNA č. 2

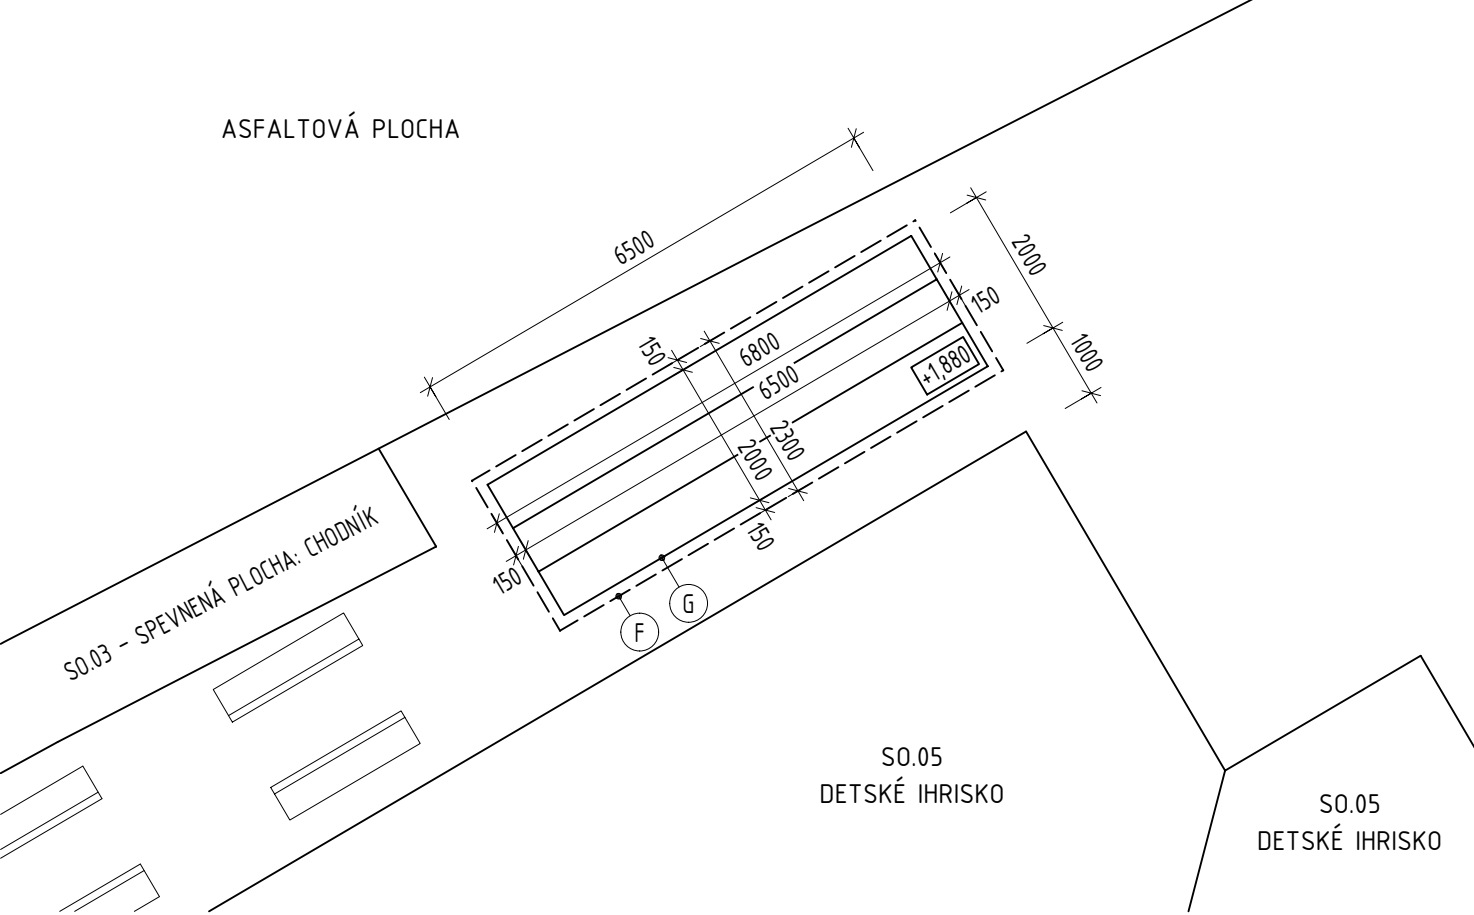

ZÁKLADOVÁ DOSKA PRE TRIBÚNU č. 1

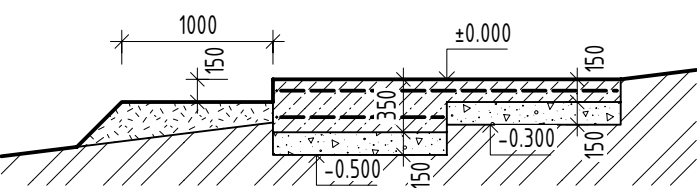

ZÁKLADOVÁ DOSKA PRE TRIBÚNU č. 2

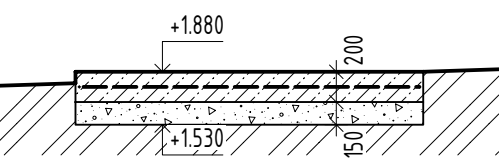

LEGENDA POUŽITÝCH MATERIÁLOV

- PROSTÝ BETÓN C 16/20
- ŠTRK FRAKCIE 16-32 mm
- PÔVODNÁ ZEMINA
- KARI SIEŤ - VEĽKOSŤ OKA 100 x 100 mm

LEGENDA POUŽITÝCH ZNAČIEK

- BETÓNOVÁ ZÁKLADOVÁ DOSKA - ROZMER: 6,8 x 2,3 m

LEGENDA VÝROBKOV

- OCEĽOVÁ PEVNÁ VONKAJŠIA TRIBÚNA PESMENPOL - ROZMER: 6,5 x 2 m; 2 KUSY


POZNÁMKY

- PRI REALIZÁCIÍ POSTUPOVAŤ PODĽA TECHNICKÉHO PREDPISU VÝROBCU

± 0,000 = 148,830 m n.m.

AKÉKOLVEK ZMENY, DOPLNKY, PREKRESOVANIE ALEBO ROZMNOŽOVANIE TEJTO DOKUMENTÁCIE JE V ZMYSLE AUTORSKÉHO ZÁKONA BEZ SÚHLASU NEPRÍPUSTNÉ. TÁTO DOKUMENTÁCIA MÔŽE BYŤ POUŽITÁ NA JEDNU STAVBU!

TENTO VÝKRES JE ORIGINÁL. JEHO KOPÍROVANIE JE TRESTNÉ PODĽA PLATNÝCH ZÁKONOV SLOVENSKEJ REPUBLIKY!

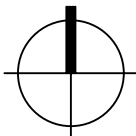

DOKUMENTÁCIA PRE STAVEBNÉ POVOLENIE / BUILDING LICENCE			
MULTIFUNKČNÉ IHRISKO V OBCI STARÉ		Číslo Parcely: 535, 536, 537 539, 540	Súpisné číslo:
		Kraj: Košický, Okres: Michalovce, k.ú. Staré	
ODTLAČOK AUTORIZAČNEJ PEČIATKY	INVESTOR / INVESTMENT COMPANY:		
	Obec Staré, Staré 208		
	ČASŤ / PART:		
	ZODPOVEDNÝ PROJEKTANT / RESPONSIBLE: Ing. Martin LOPUŠNIAK, PhD. Národná trieda 51, 04011 Košice Tel: +421 907 921 130 e-mail: martin.lopusniak@gmail.com		PROJEKTANT/ PLANER BY: Ing. Martin LOPUŠNIAK, PhD. Národná trieda 51, 04011 Košice Tel: +421 907 921 130 e-mail: martin.lopusniak@gmail.com
	Ing. Martin LOPUŠNIAK, PhD.		
	ZODPOVEDNÝ PROJEKTANT / RESPONSIBLE:		Ing. Martin LOPUŠNIAK, PhD.
PROJEKTANT/ PLANERR BY:		Ing. Martin LOPUŠNIAK, PhD.	
VYPRACOVAL / ELABORATED BY:		Ing. Martin SZÉNAY	
RIEŠENÁ ČASŤ / PART:	STAVEBNO-ARCHITEKTONICKÉ RIEŠENIE		MIERKA / SCALE: 1: 100
STAV. OBJEKTY / BUILDING OBJ.:	SO.04 – TRIBÚNY		FORMAT: 2 × A4
STUPEŇ / PHASE:	DOKUMENTÁCIA NA SP A REALIZÁCIU		DÁTUM / DATE: 07/2015
OBSAH DOKUMENTU / DOCUMENT CONTENT: PÔDORYS A ZÁKLADY		Č. VÝKRESU	PARÉ / SET:
		D1.04.V01	