


LEGENDA EXIST. INŽ. SIETI

- EXISTUJÚCI SLABOPRÚD
- EXISTUJÚCI PLYNOVOD
- EXISTUJUCE NN VEDENIE

KLADAČSKÝ VÝKRES DLAŽBY  
/ DVOR OBECNÉHO ÚRADU /

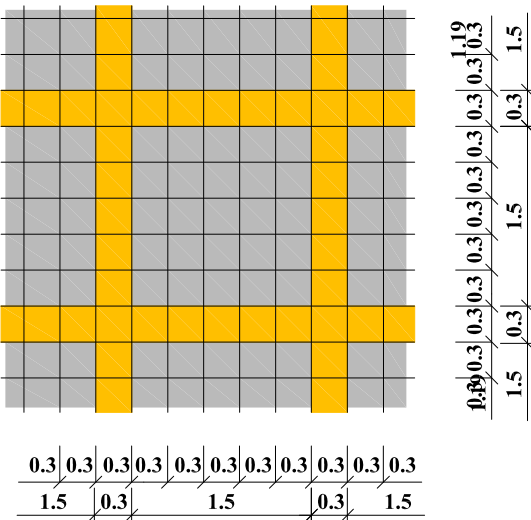

LEGENDA :

- PLOCHA POJAZDNÁ - DLAŽDENÁ - 150 m2  
FARBA SVETLÁ SIVÁ - 130 m2  
FARBA JURA ŽLTÁ - 20 m2
- ZELEŇ - 85m2

VÝŠKOVÁ KÓTA UPRAV. TERÉNU

SPÁD MENLIVÝ


2 %  
SPÁD URČENÝ

O - OBRUBA ABO 1-15 / 100 x 15 x 30 / S 10 cm PREVÝŠENÍM - 50m


UPOZORNENIE :

PRED ZAPOČATÍM VÝKOPOVÝCH PRÁC ŽIADAM, ABY BOLO ZAISTENÉ SKUTOČNÉ VYTÝČENIE TRASY PODZ. VEDENÍ KOLIDUJÚCICH Z PROJEKTOV. DOPRAVNÝMI PLOCHAMI, PRÍPADNE ABY SA ZAISTIL U JEDNOTLIVÝCH SPRÁVCOV PODZEMNÝCH VEDENÍ DOZOR POČAS VÝKOPOVÝCH PRÁC.

REZ "A" - SP. PLOCHOU- POJAZDNOU

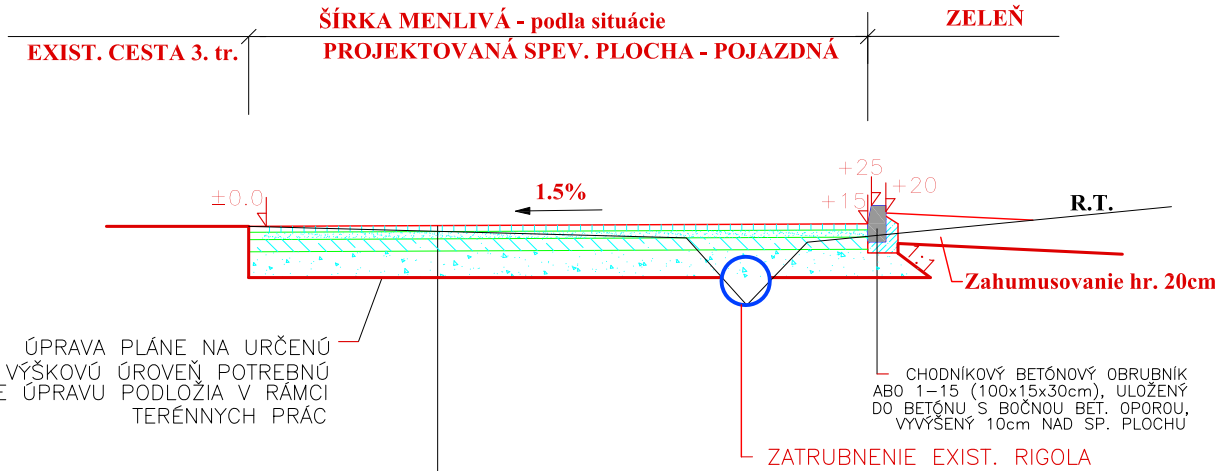

DETAIL ULOŽENIA  
OBRUBNÍKA V NÁSYPE  
M 1 : 25  
(KÓTOVANÉ v cm)

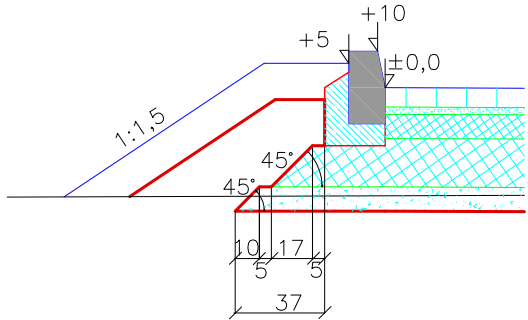

- DLAŽBA 30/30 ZD HR. 8cm
- PIESKOVÉ LÔŽKO HR. 4cm
- PODKLADNÝ BETÓN /C8/10/ HR. 15cm
- ŠTRKOPIESOK ŠP HR.15cm
- ZHUTNENÁ PLÁŇ / 100 % PS resp.  $\rho_0 = 0.85$  /

Hlav. projektant: Ing. arch. Milaková Kvetoslava	Zodpovedný projektant: D. Dankaninová	Dankaninová Drahoslava Petrovce nad Lab. č.84, 07101 Michalovce	
Projektant: D. Dankaninová	INVESTOR : OBEC VOJNATINA		
STAVBA : VÝSTAVBA CHODNÍKOV A SPEVNENÝCH PLŔCH V OBCI VOJNATINA		Formát :	3 x A4
OBJEKT : SO 01 - CHODNÍKY a SPEVNENÉ PLOCHY		Dátum :	11 /2015
OBSAH : SITUÁCIA č. 1 - Spevnené plochy pri OÚ		Účel : Projekt pre st. povolenie	
		Mierka : 1 : 250	Číslo výkr. 2.1