




REZ CHODNÍKOM "B"
 M 1 : 50

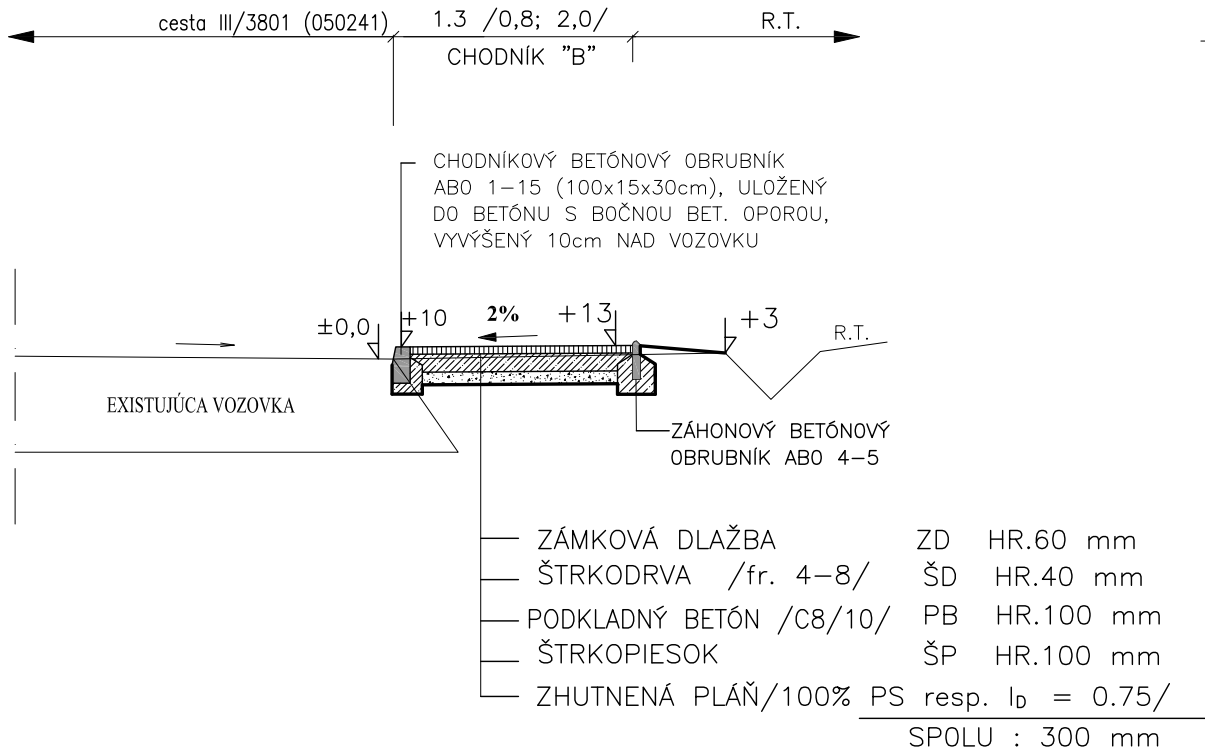


REZ PREJAZDOM DLÁŽDENÝM

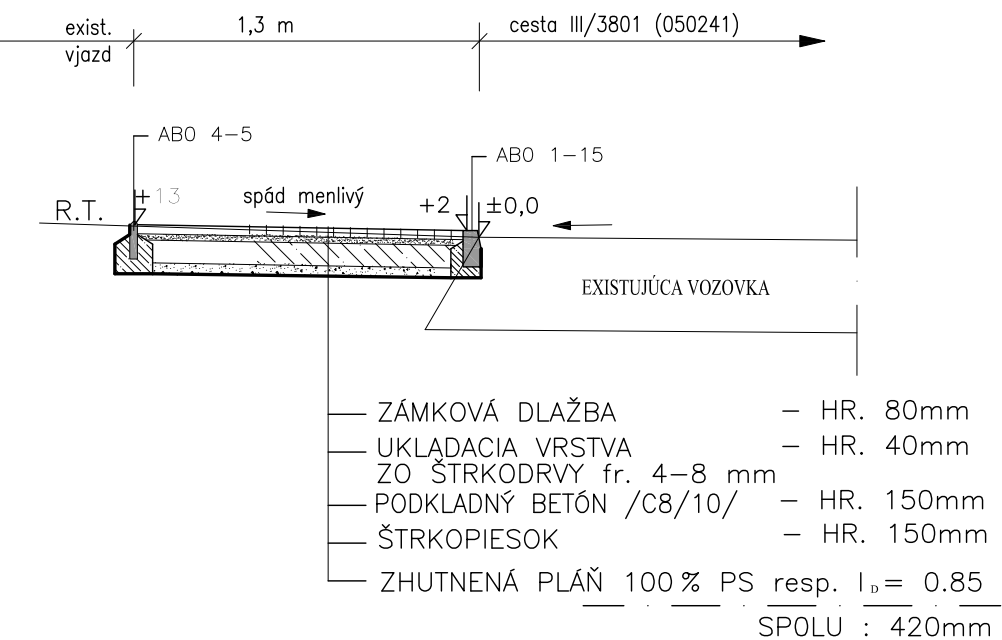


OBRUBNÍKA V NÁSYPE
 M 1 : 25

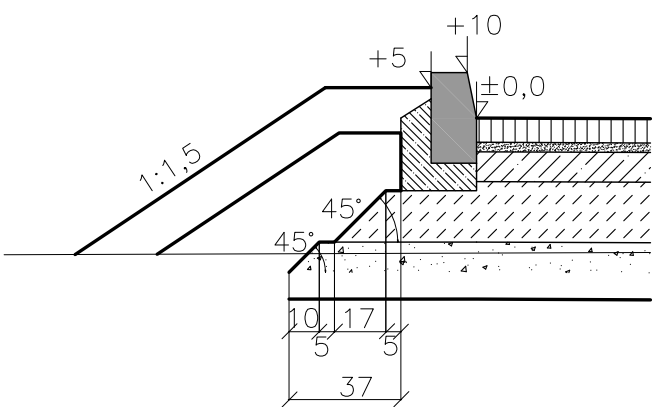

REZ DLÁŽDENOU PLOCHOU C1

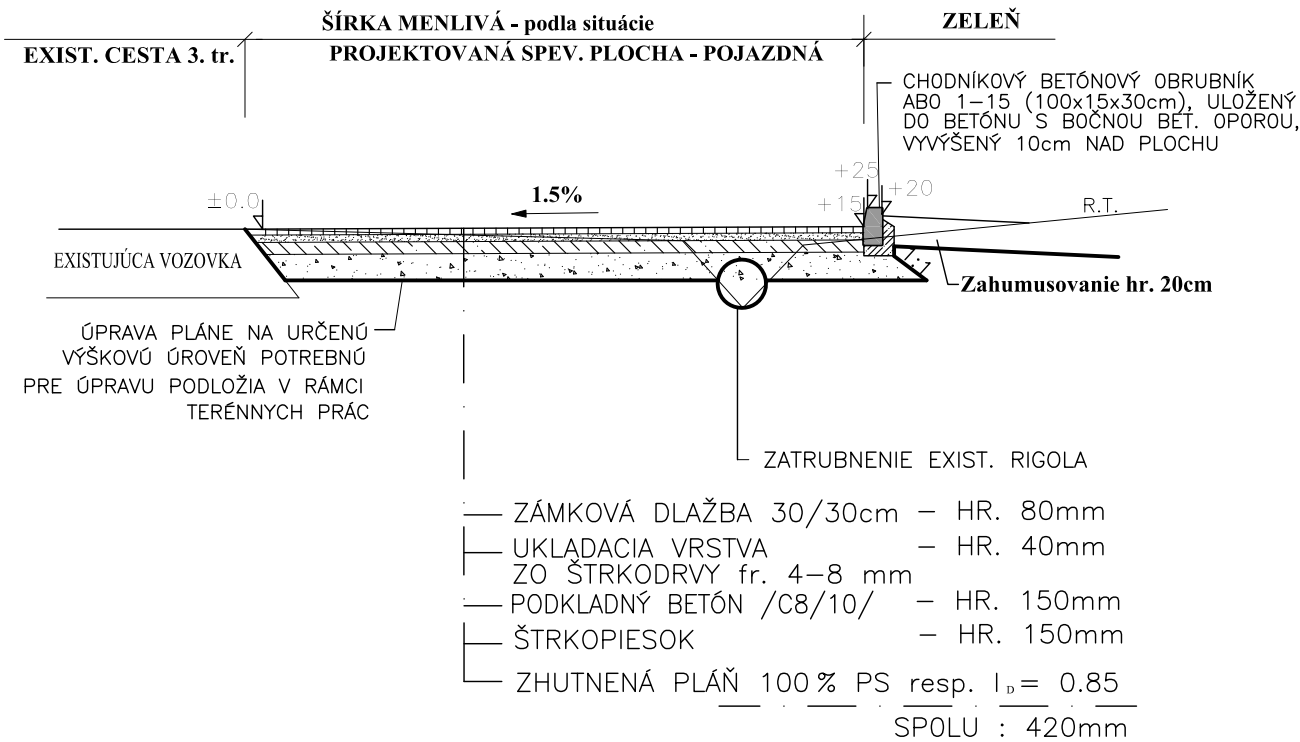

ZNÍŽENIE OBRUBNÍKA PRI BEZBARIEROVEJ ÚPRAVE

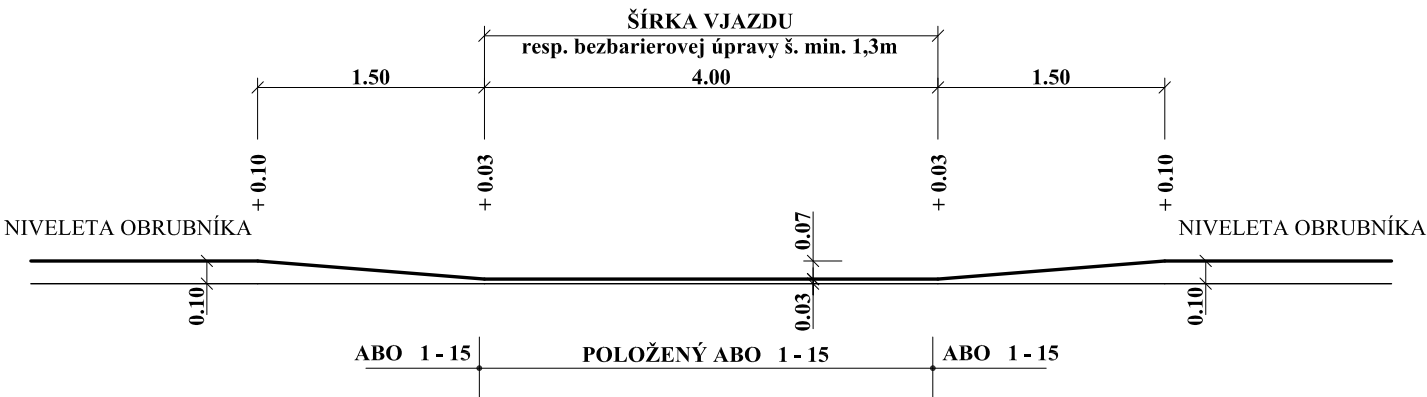

POZNÁMKA

- * POD KONŠTRUKČNOU SKLADBOU SP. PLÔCH JE POŽADOVANÉ $E \geq 30\text{MPa}$ A ZÁROVEŇ $E/E \leq 2$. MIERA ZHUTNENIA 100 % PS resp. $I_D = 0.85 / 0.70$ /PODĽA POUŽITÉHO MATERIÁLU [ZEMINA resp. ŠTRKODRVA PODĽA SKÚŠOK (STN72 1002 A STN 72 1006) PRIAMO NA STAVBE]
- * NUTNOSŤ POSTUPOV A POUŽITIE MATERIÁLU PRE ZEMNÉ PRÁCE PRE SPODNÚ STAVBU CHODNÍKOV A SP. PLÔCH BUDE SLEDOVAŤ STAVEBNÝ DOZOR ZA INVESTORA.
- * V PRÍPADE POTREBY POSTUPY KONZULTOVAŤ S PROJEKTANTOM.
- * JESTVUJÚCE PODZEMNÉ SIETE SA V PRÍPADE NUTNOSTI (POTREBNÉ KRYTIE) UPRAVIA, VÝMENIA A VYSTUŽIA SA KRYCIE DOSKY, OSADIA SA CHRÁNIČKY, PRÍPADNE SA I PRELOŽIA, ČO VYPLYNIE ZO SKUTOČNOSTÍ PRIAMO NA STAVBE (NEBOLI ZNÁME ICH PRESNÉ TRASY SMEROVO ANI VÝŠKOVO).
- * V STYKU S VOZOVKOU NA CHODNÍKOCH SA UROBÍ BEZBARIEROVÁ ÚPRAVA.
- * NA ODVODNENIE CIEST SA POUŽIJÚ NAVRH. ULIČNÉ VPUSTE - chodníkové.

Hlav. projektant: Ing. arch. Milaková Kvetoslava	Zodpovedný projektant: D. Dankaninová	Dankaninová Drahoslava Petrovce nad Lab. č.84, 07101 Michalovce	
Projektant: D. Dankaninová	INVESTOR : OBEC VOJNATINA		
STAVBA : VÝSTAVBA CHODNÍKOV A SPEVNENÝCH PLÔCH V OBCI VOJNATINA		Formát :	2 x A4
		Dátum :	11 /2015
OBJEKT : SO 01 - CHODNÍKY a SPEVNENÉ PLOCHY		Účel :	Projekt pre st. povolenie
		Mierka :	Číslo výkr. 1 : 50 3.
OBSAH : VZOROVÉ PRIEČNÉ REZY			