

LEGENDA:


Č.M.	ÚČEL MIESTNOSTÍ	PLOCHA V m <sup>2</sup>	PODLAHA	ZVLÁŠTNÉ ÚPRAVY POVRCHOV
1	ZÁVETRIE	11,00		
2	CHODBA	9,10	KERAM. DLAŽBA	OLEJOVÝ NÁT. v. 1,2m
3	KANCELÁRIA	17,06	DREVENÁ PALUBOV.	
4	KANCELÁRIA	23,20	DREVENÁ PALUBOV.	
5	CHODBA - ZADNÝ VSTUP	8,20	KERAMICKÁ DLAŽBA	OLEJOVÝ NÁT. v. 1,2m
6	ARCHÍV	11,90	DREVENÁ PALUBOV.	OLEJOVÝ NÁT. v. 1,2m
7	SKLAD CO	8,50	DREVENÁ PALUBOV.	
8	PODSCHODISK. PRIESTOR	8,90	DREVENÁ PALUBOV.	
9	SEKRETARIÁT	22,55	LAMINÁTOVÁ	
10	KANCELÁRIA STAROSTU	32,90	LAMINÁTOVÁ	
11	CHODBA	6,20	KERAM. DLAŽBA	
12	PREDSIEN WC	1,80	KERAM. DLAŽBA	KERAM.OBKL. v=1,2m
13	WC	1,50	KERAM. DLAŽBA	KERAM.OBKL. v=1,2m

BÚRACIE PRÁCE

- 1 VYBRATIE DREVENÉHO DVOJITEĽHO OKNA
- 2 VYBRATIE KOVOVEJ MREŽE
- 3 VYBRATIE DVERNÉHO KRIDL A VRÁTANE DREVENEJ ZÁRUBNE
- 4 VYBÚRANIE PRIEČKY HR. 150mm - 200/2000mm a 1750mm NA CELÚ VÝŠKU VRÁTANE DVERÍ
- 5 VYBÚRANIE NAŠĽAPNEJ VRSTVY PODLAHY - KERAMICKÁ DLAŽBA, TERAZZO
- 6 VYBÚRANIE NAŠĽAPNEJ VRSTVY PODLAHY- DREVENÉ DOSKY+ PODKL. VRSTVY
- 7 VYBÚRANIE NAŠĽAPNEJ VRSTVY SCHODISKA - NÁSTUPNICE A PODSTUPNICE DREVENÉ
- 8 DEMONTÁŽ DREVENÉHO ZÁBRADLIA SCHODISKA
- 9 ODSTRÁNENIE OLEJOVÉHO NÁTERU V. 1,2m PO CELOM OBVODE MIESTNOSTI
- 10 ODSTRÁNENIE NESÚDRŽNÝCH VRSTIEV OMIETKY - STENY A STROP
- 18 OTČENIE VONKAŠEJ OMIETKY DO VÝŠKY PÁRAPETU OKNA PODLA VYZNAČENIA
- 20 KVOĽI SANACII ZAVLHNUTÉHO MURIVA - VÍD TECHNICKÁ SPRÁVA ASR
- 20 OTČENIE NESÚDRŽNÝCH VRSTIEV OMIETKY FASÁDY

LEGENDA MURIVA

- EXISTUJÚCE OBVODOVÉ MURIVO Z KAMEŇA HRUBKY 600 - 850mm
- EXISTUJÚCE OBVODOVÉ MURIVO Z TEHÁL PLNÝCH PÁLENÝCH HRUBKY 300 A 500mm, PRIEČKY HR.150mm,100mm
- EXISTUJÚCE KONŠTRUKCIE URČENÉ NA VYBÚRANIE

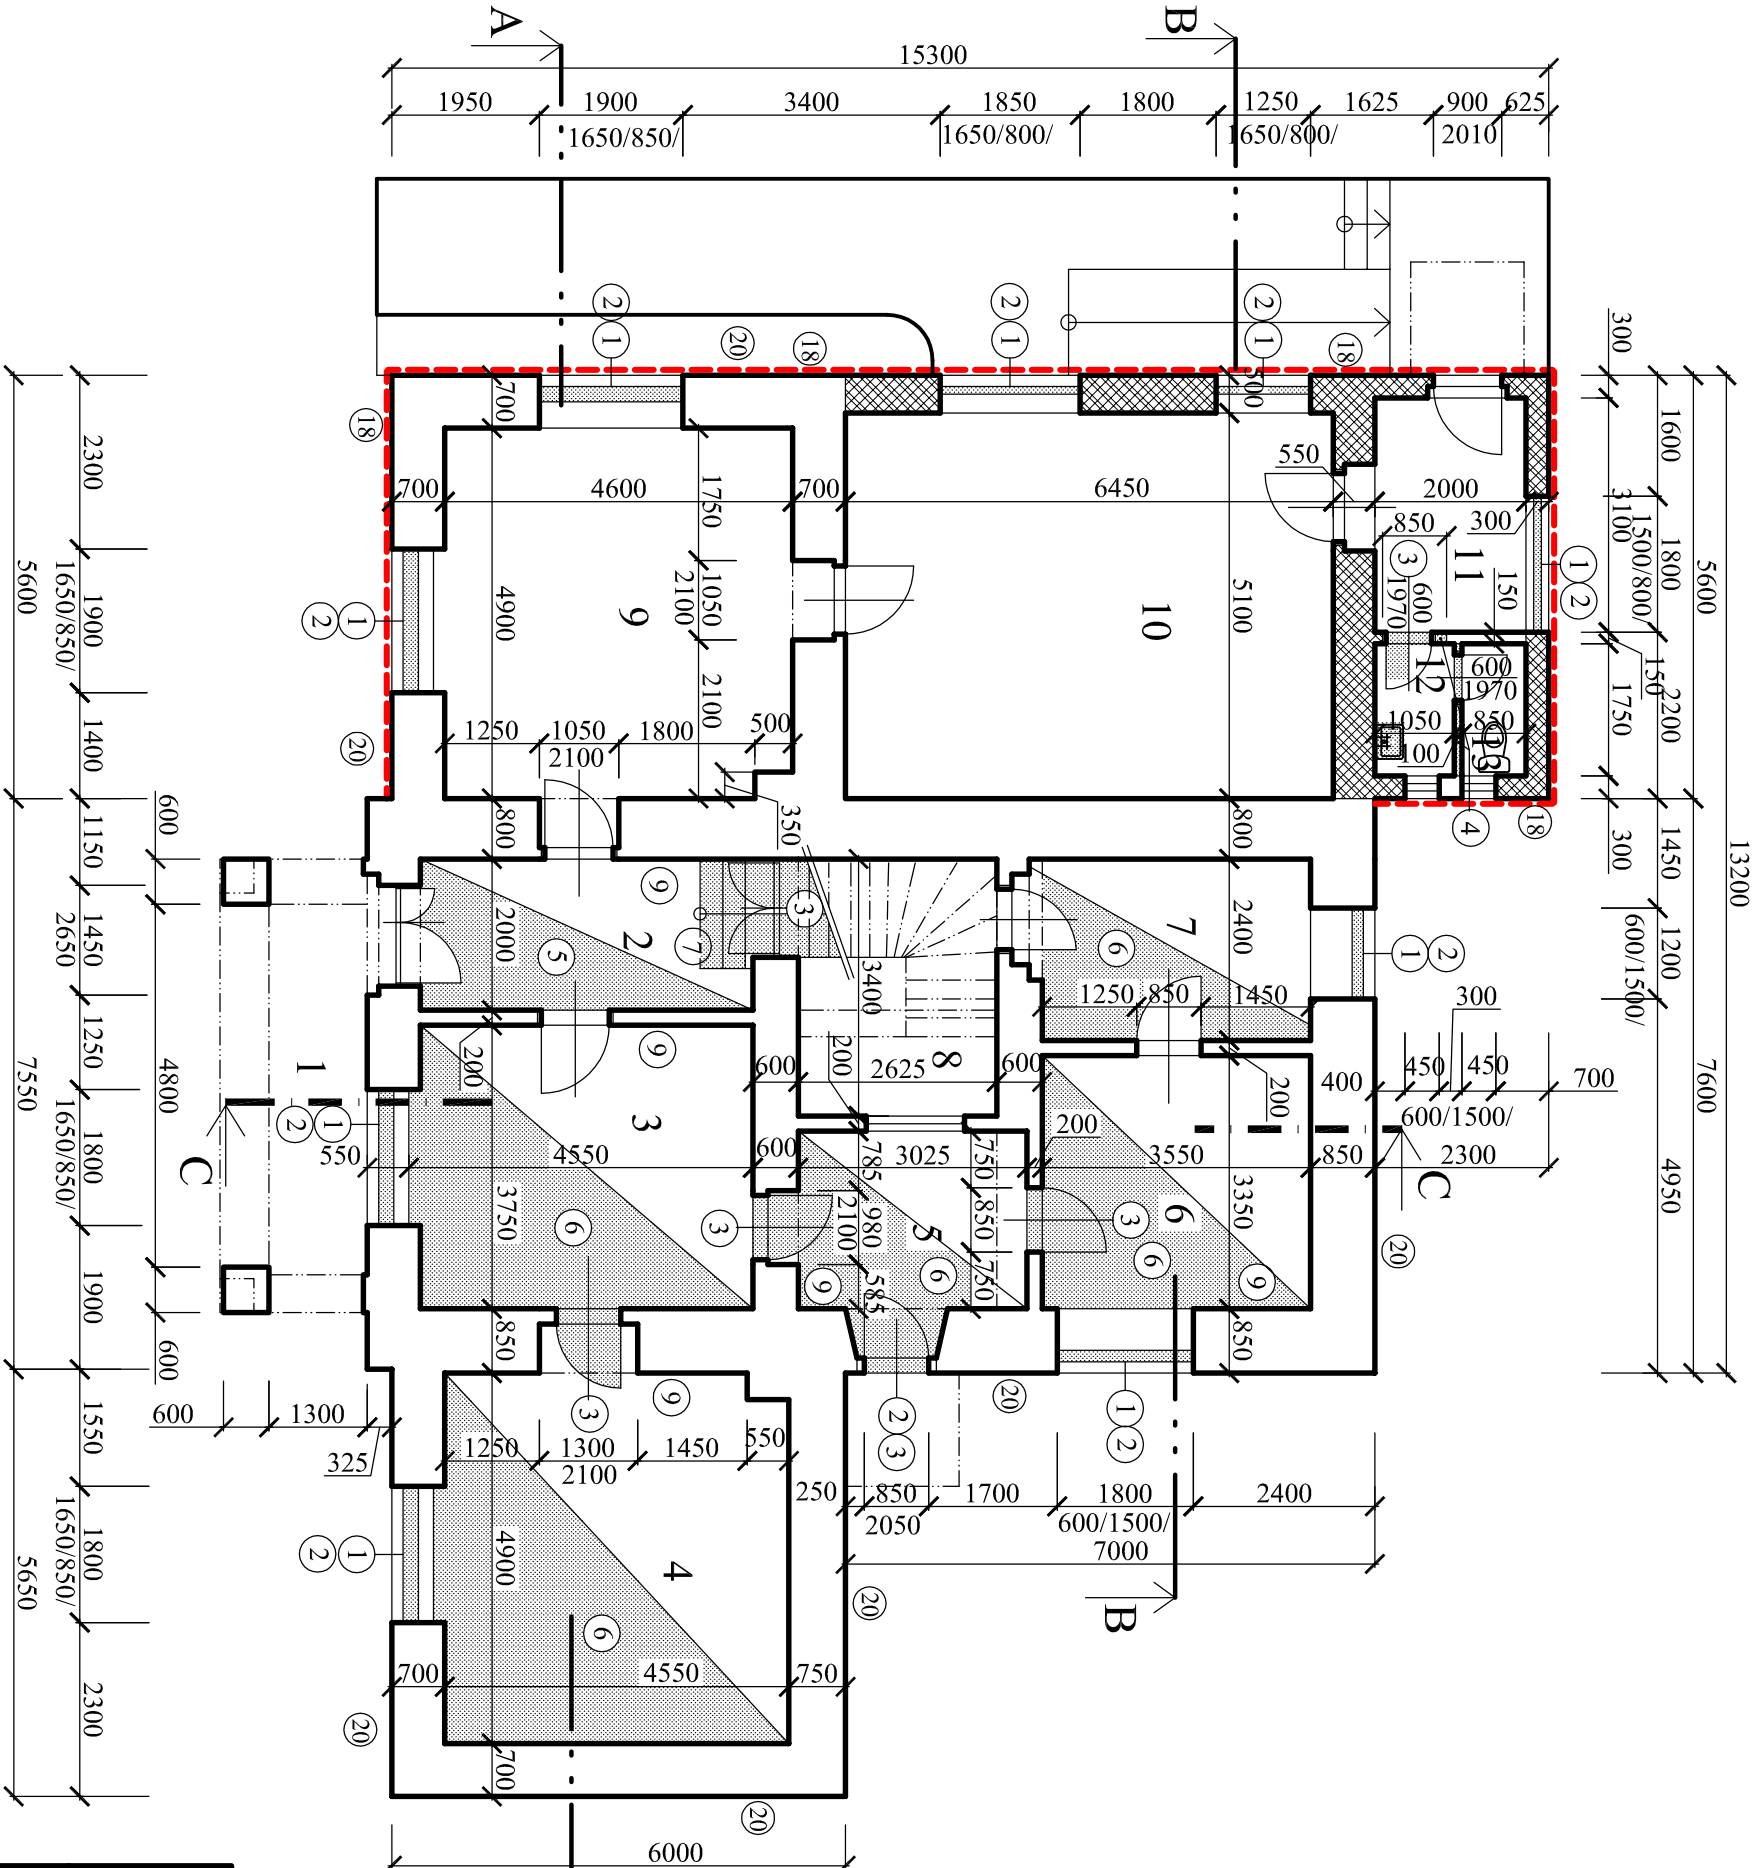

AUTOR:	Ing.arch. M. Bugalová	Architektonický ateliér	
ZOD. PROJEKTANT:	Ing. M. Bruňanská, Ing. arch. M. Bugalová		
OBJEDNÁVATEĽ:	Obec Zbudza		
MIESTO STAVBY:	Zbudza č. 71, parc.č. 255		
NÁZOV STAVBY:		STUPEŇ:	
REKONŠTRUKCIA OBJEKTU PRE KOMUNITNÚ ČINNOSŤ V OBCI ZBUDZA		Projekt stavby	
		DIEĽ :	
		ASR	
OBJEKT:	SO 01 - HLAVNÝ OBJEKT	DÁTUM:	11/2015
NÁZOV VÝKRESU:	PÔDORYS 1.NP - starý stav a búr. práce	MIERKA:	Č.v. 3