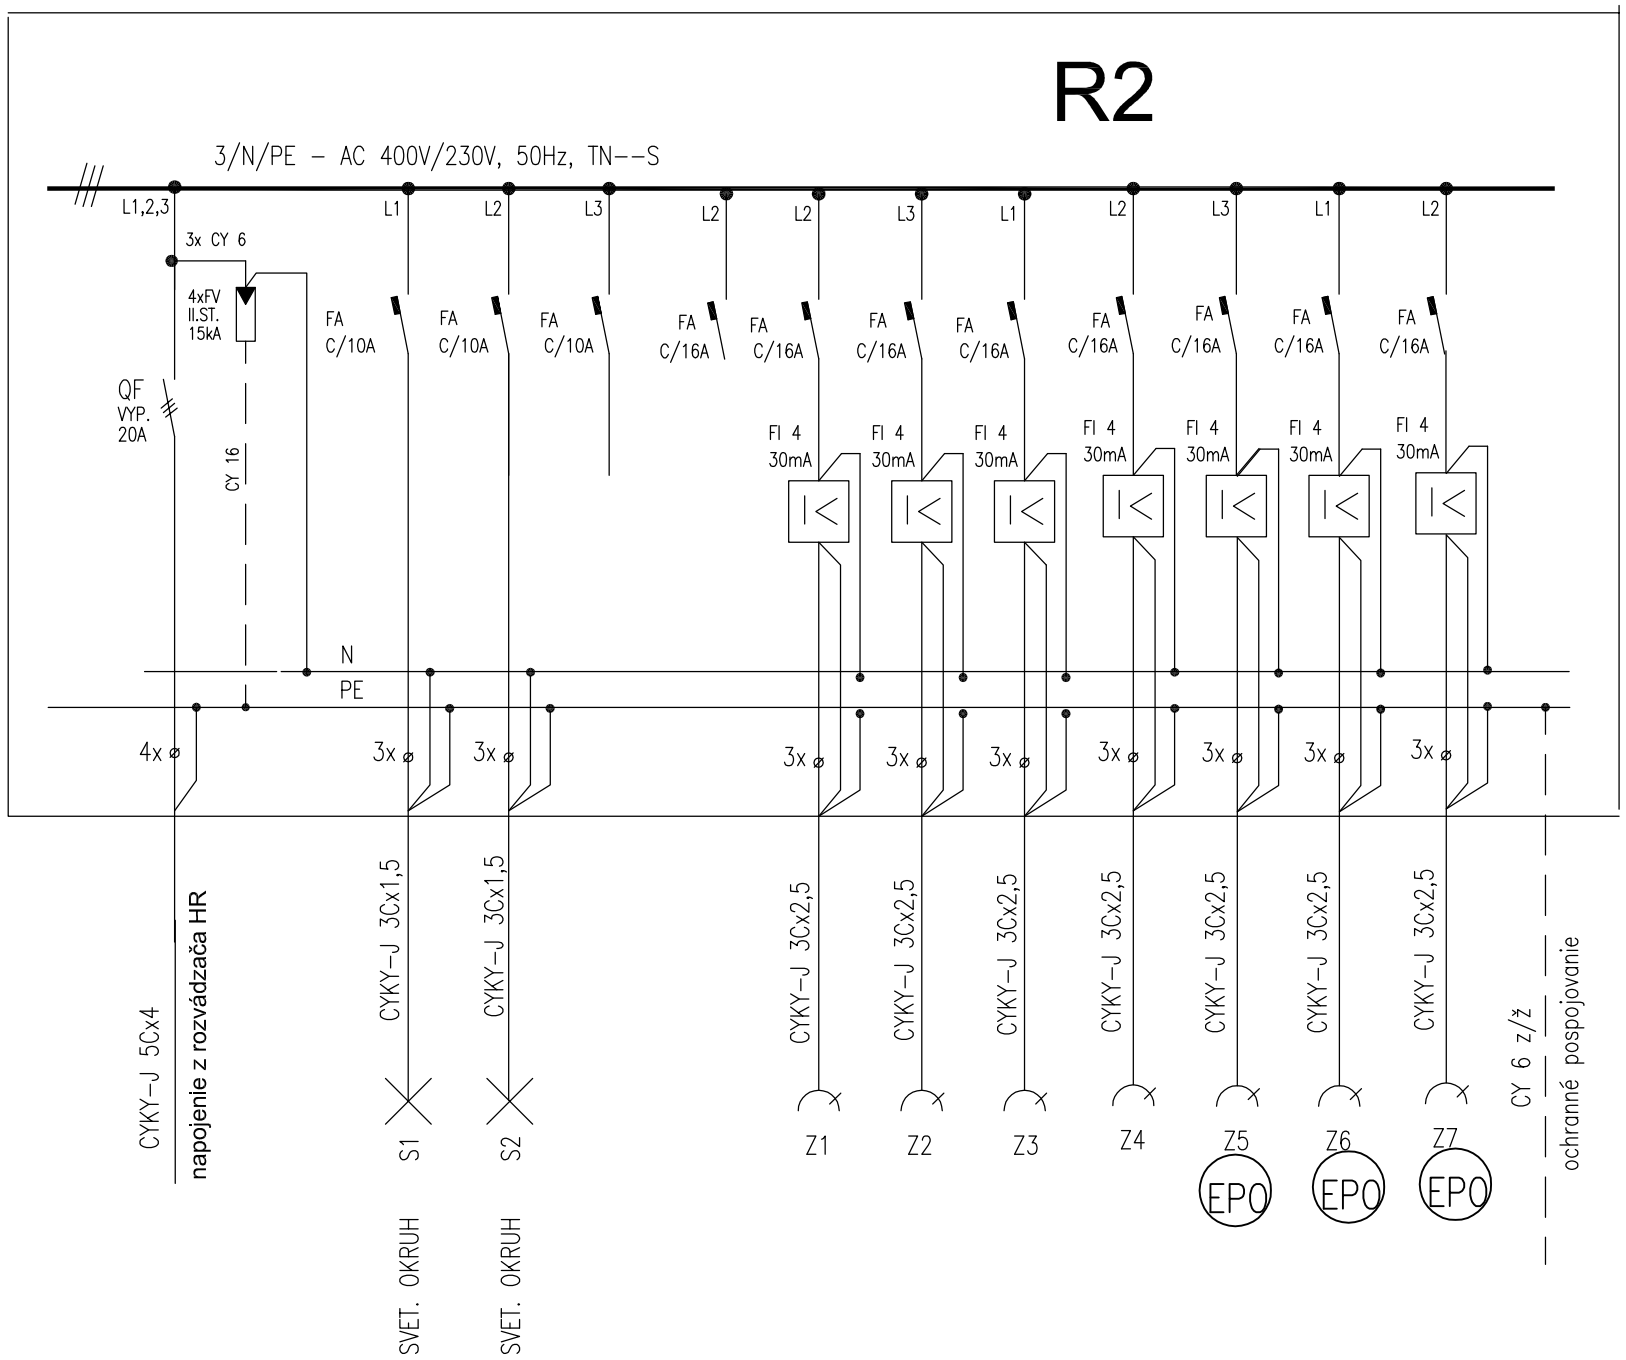

R2 - ŠTANDARDNÁ PLASTOVÁ ROZVODNICA TYPOVÁ (podla výberu)

Prevedenie: – zapustená
Rozmery: – podla typu, pre 36 modulov
Náplň: – štandardu LEGRAND
Krytie: – IP40

Hlavný prívod zdola.
Ostatné vývody zdola/zhora.

FI - PRÚDOVÝ CHRÁNIČ (2p,4p) Imax = 25A s citlivosťou 30mA,

Rozvodná sieť: 3/N/PE–AC400V/230V,50Hz,TN–S
Ochrana pred úrazom el. prúdom podla STN 33 2000–4–41:
1, v norm.prevádyke – ochrana izolovaním živých častí (čl.412.1)
– ochrana zábranami alebo krytmi (čl.412.2)
2, pri poruche – samočinným odpojením napájania v sieťach TN (čl.413.1)
– doplnková ochrana pospájaním (čl.413.1)

PROJEKTANT ELI	VYPRACOVAL	AUTOR ASR :	ING. RIDOŠOVÁ EVA Konečná 8 Michalovce tel.:+421907200321 osv.č.510IKO1998 EZ,P,A,B,E2 SKSI:2746*A*5–3
ING. RIDOŠOVÁ	ING. RIDOŠOVÁ	ING. ARCH. BUGALOVÁ	
Miesto stavby :	ZBUDZA č. 71, parc.č. 255		
Investor:	OBEC ZBUDZA		
STAVBA :	REKONŠTRUKCIA OBJEKTU PRE KOMUNITNÚ ČINNOSŤ V OBCI ZBUDZA		Učel: PROJEKT SP Dátum: 11/2015
OBJEKT :	SO 01 - HLAVNÝ OBJEKT		Diel: ELI–ELEKTROINŠTALÁCIE
OBSAH :	ROZVÁDZAČ R2		Mierka: / Výkr.č. 5