ŠKOLSKÁ ULICA
VETVA "A"

0,02500
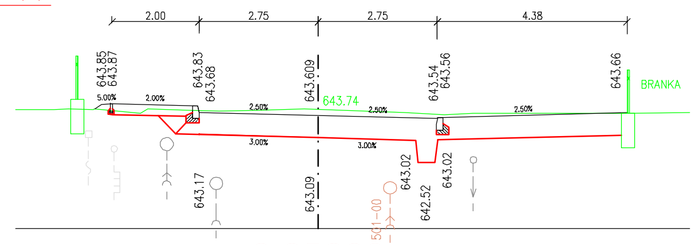

0,05000
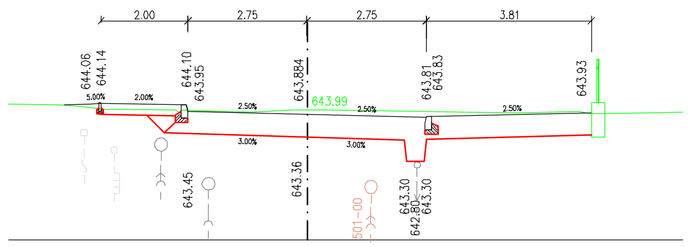

0,07500
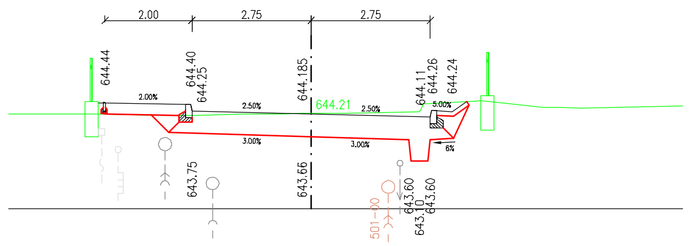

0,10000
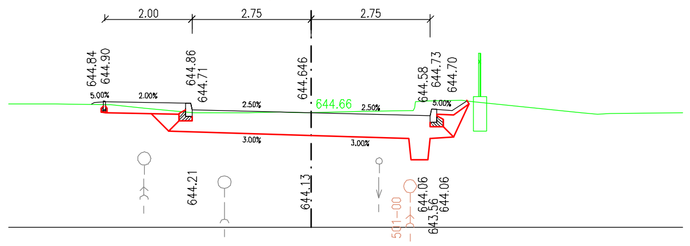

0,12500
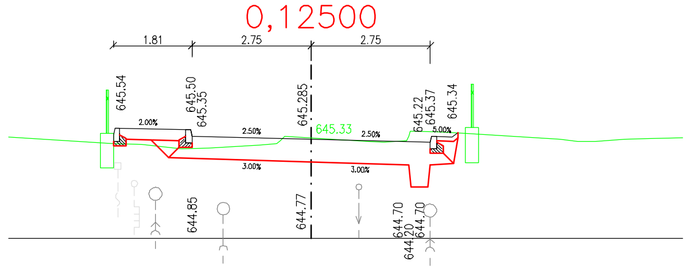

0,12600
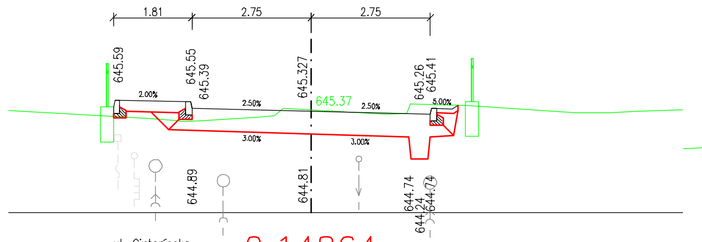

0,14864
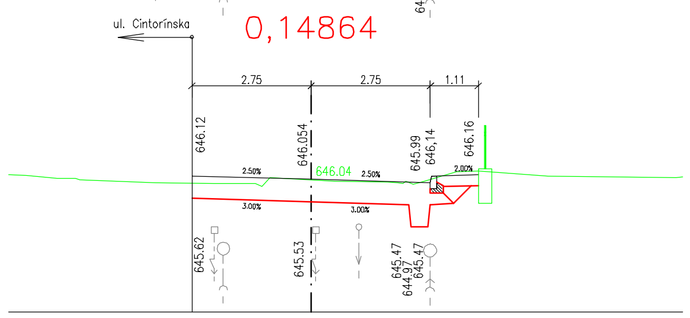

0,15000
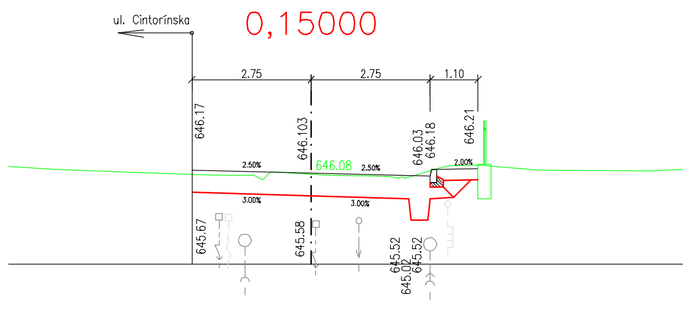

0,17500
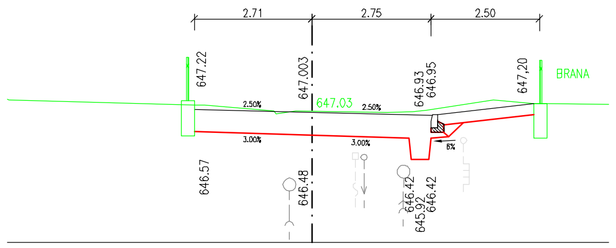

0,20000
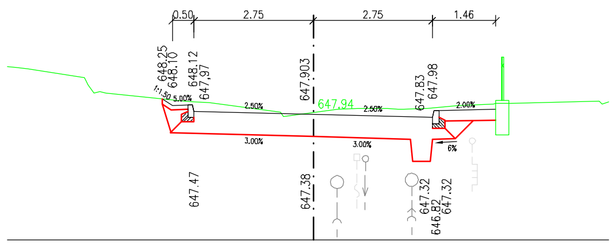

0,22500
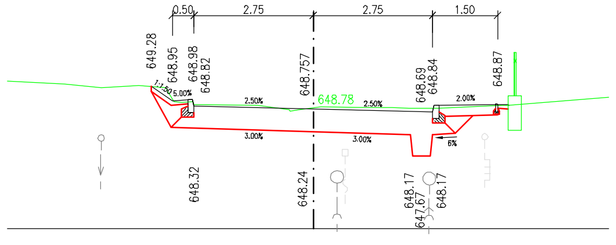

0,25000
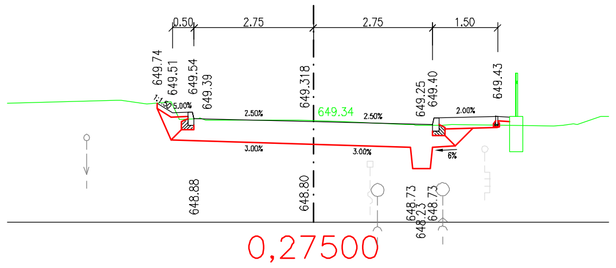

0,27500
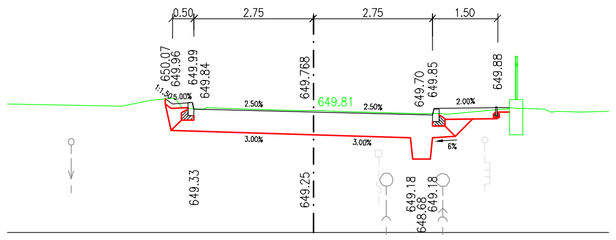

0,30000
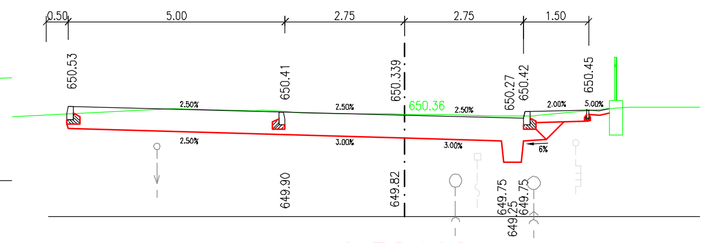

0,32462
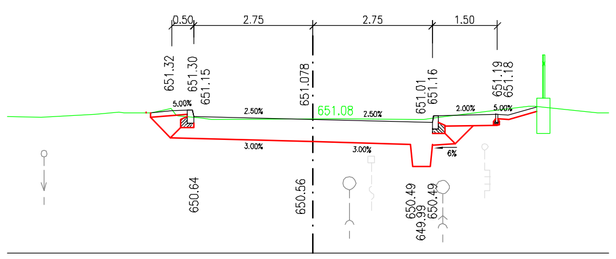

0,32500
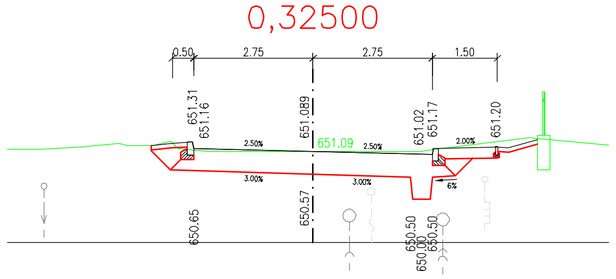

0,34173
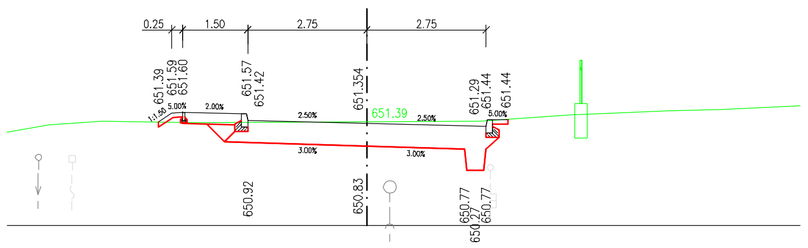

0,35000
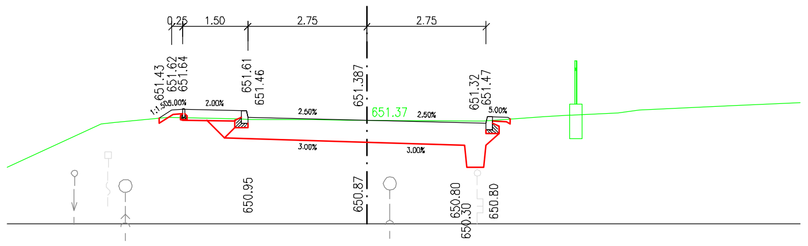

0,37500
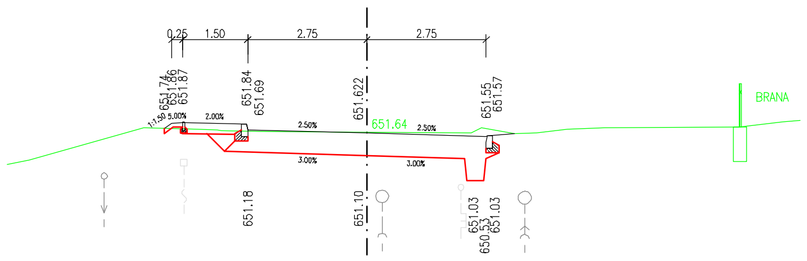

0,40000
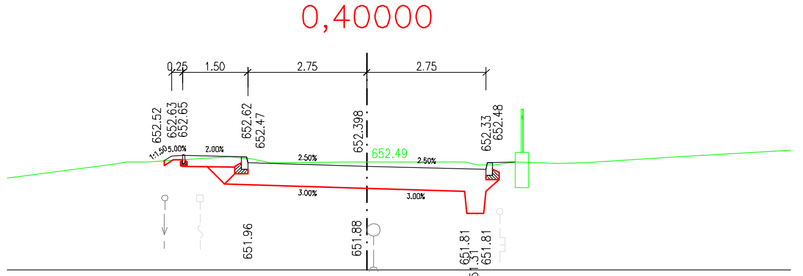

0,42500
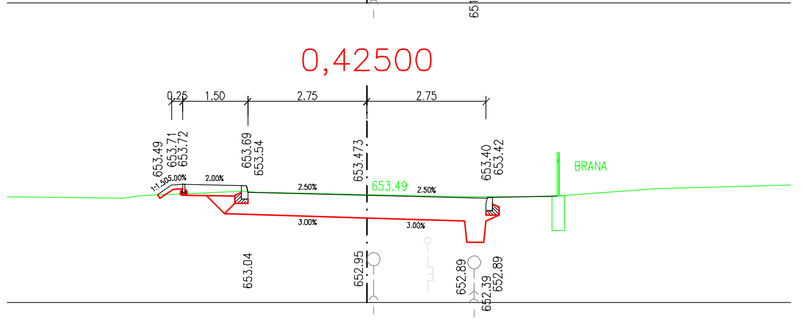

0,45000
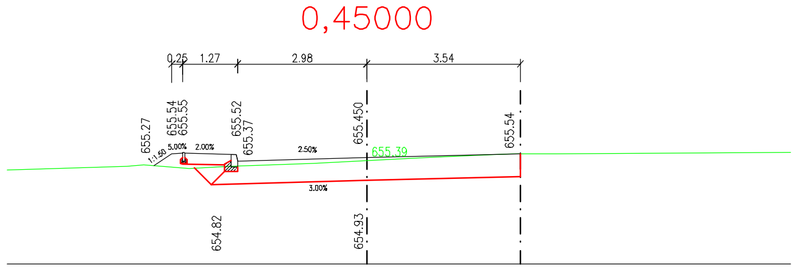

0,45100
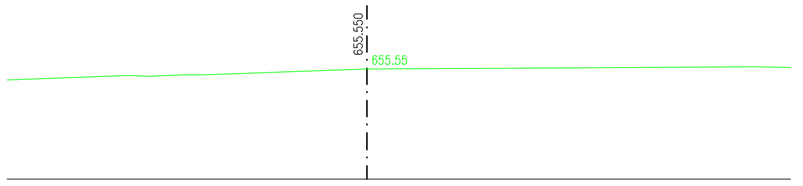

ŠKOLSKÁ ULICA
VETVA "A1"

0,00000
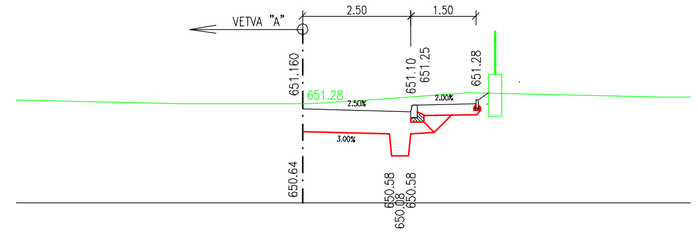

0,02500
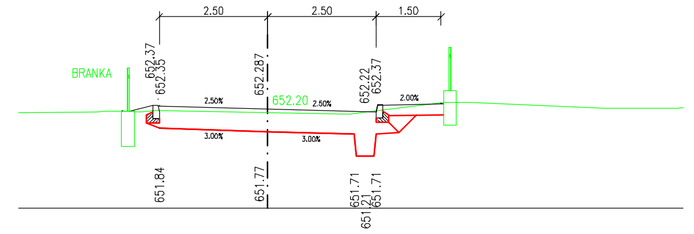

0,05000
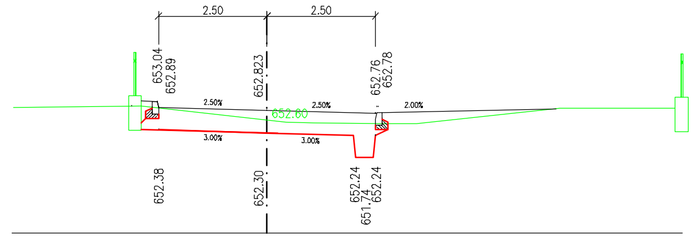

0,06235
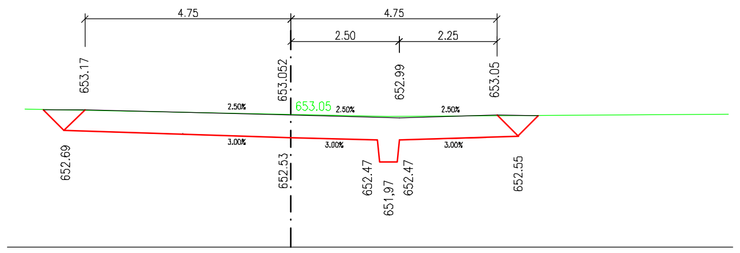

UPOZORNENIE :
PRED ZAHÁJENÍM VÝKOPOVÝCH PRÁC JE INVESTOR POVINNÝ ZABEZPEČIŤ VYTÝČENIE JEDNOTLIVÝCH PODZEMNÝCH SIETÍ ABY NEDOŠLO K ICH PRÍPADNÉMU POŠKODENIU !!!

D
101-00

ISPO spol. s r. o.
Inžinierske stavby
Slovenská 86, 080 01 Prešov
Tel.,Fax : 051/74636 95, 74636 99

VYPRACOVAL	ZOD.PROJEKTANT	HLAVNÝ PROJEKTANT	KONTROLOVAL	PREDSEDA SPOLOČNOSTI
E. KOCÚROVÁ	ING.R.HRUBÝ	ING.M.DÚBRAVSKÝ	ING.J.ANTOL	ING.J.ANTOL
KRAJ	PREŠOVSKÝ			DÁTUM 08/2011
OBJEDNÁVATEL	Obú HUNCOVCE			FORMÁT 8xA4
STAVBA :	HUNCOVCE, rekonštrukcia miestnych komunikácií, výstavba chodníkov, odvodnenie			STUPEŇ DRS
ČASŤ:	I. ETAPA – ul. Školská, ul. Cintorínska			Č. ZÁKAZKY 1784/2011
OBJEKT :	101-00 REKONŠTRUKCIA MIESTNYCH KOMUNIKÁCIÍ			MIERKA 1:100
	PRIEČNE REZY VETVA "A", "A1"			Č. PRÍLOHY 5.1 Č. SÚPRAVY