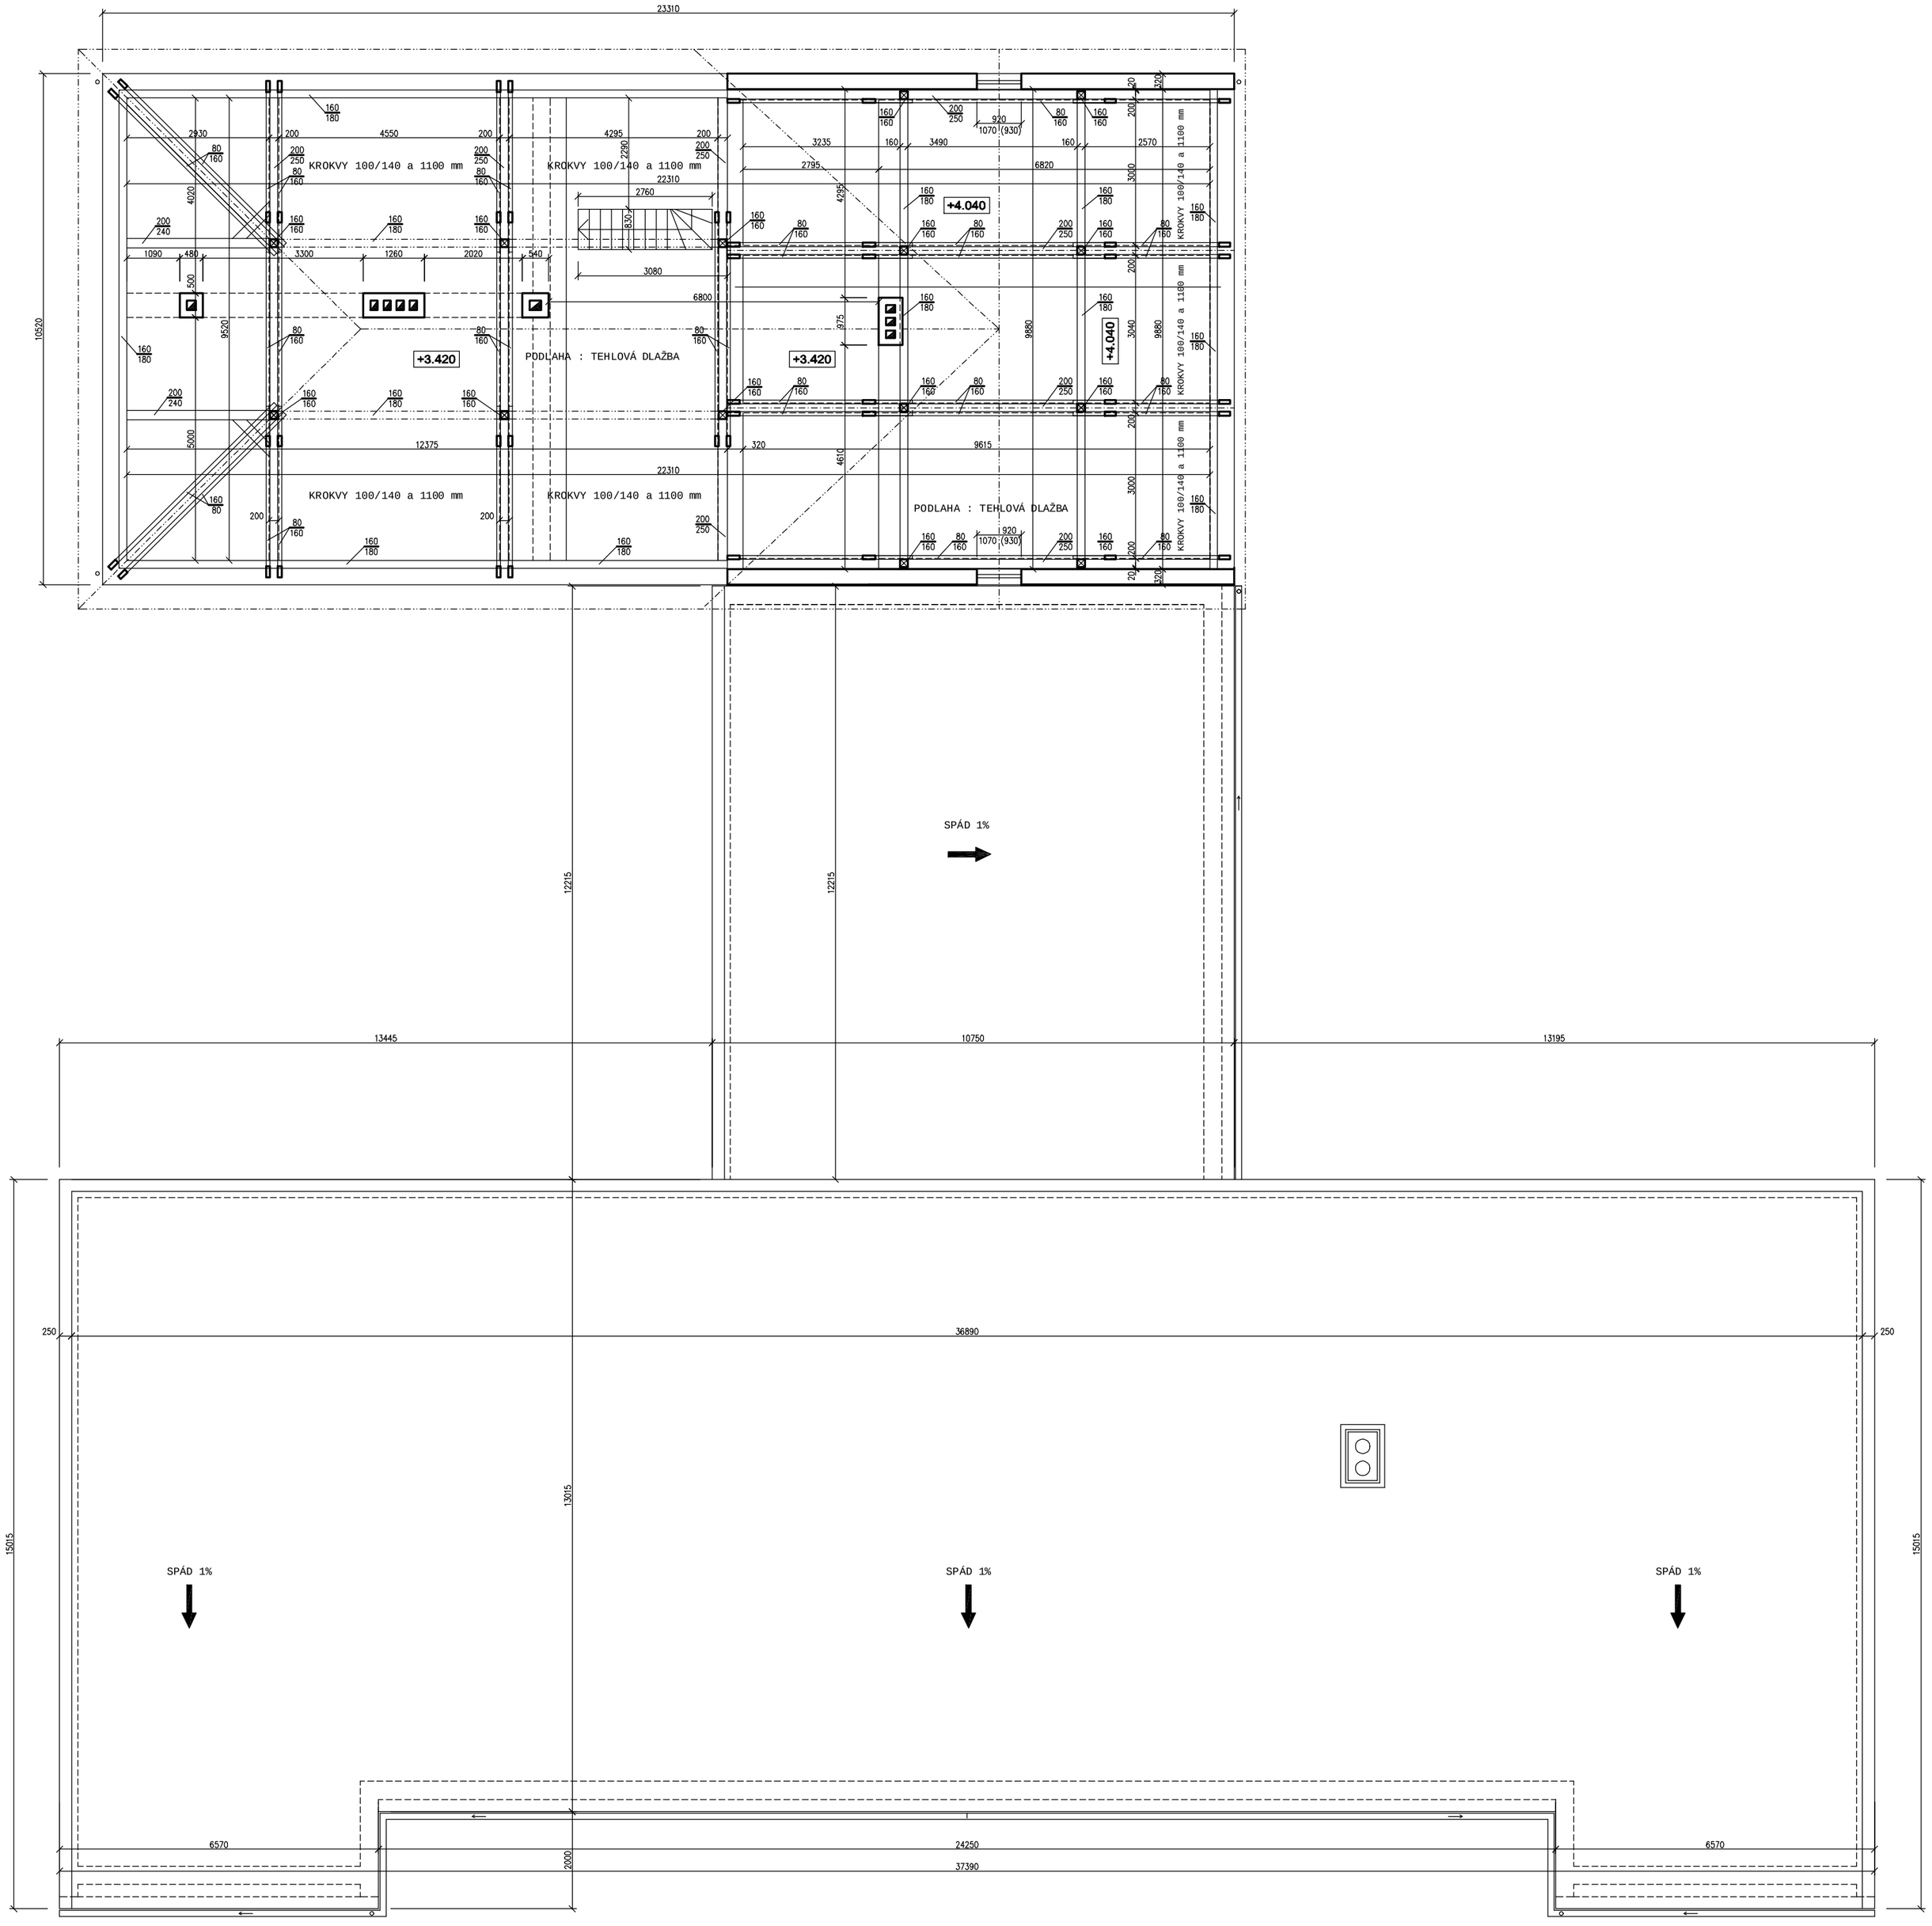

STUPEŇ : PROJEKT PRE REALIZÁCIU STAVBY
SO-01 : HLAVNÝ OBJEKT

AUTOR	VED.PROJEKTANT	ZODP.PROJEKTANT	VYPRACOVAL
Ing.P.JURČO	Ing.P.JURČO	Ing.P.JURČO	Ing.P.JURČO
OBJEDNÁVATEL	OBEC HUNCOVCE		
MIESTO STAVBY	HUNCOVCE		

ING.PAVOL JURČO
PROJEKČNÁ KANCELÁRIA
ŠTEFÁNIKOVA 4445
058 01 F
Tel./Fax.: 052/77
Mobil: 09036
E-mail: p.jurco@stor

NÁZOV AKCIE : **OBNOVA MATERSKEJ ŠKOLY V OBCI HUNCOVCE - ZRIADENIE PODKROVIA, ZNÍŽENIE ENERGETICKEJ NÁROČNOSTI**

FORMÁT	A2
DÁTUM	12.2012
ÚČEL	PROJEKT
MIERKA	1 : 100
Č.ZÁKAZKY	–
ARCH.ČÍSLO	ČÍSLO VÝKRESU 03

OBSAH VÝKRESU : **PôDORYS STRECHY A PODKROVIA-EXISTUJÚCI STAV**

Created with novaPDF Printer (www.novaPDF.com). Please register to remove this message.