



PODORYS 1.NP

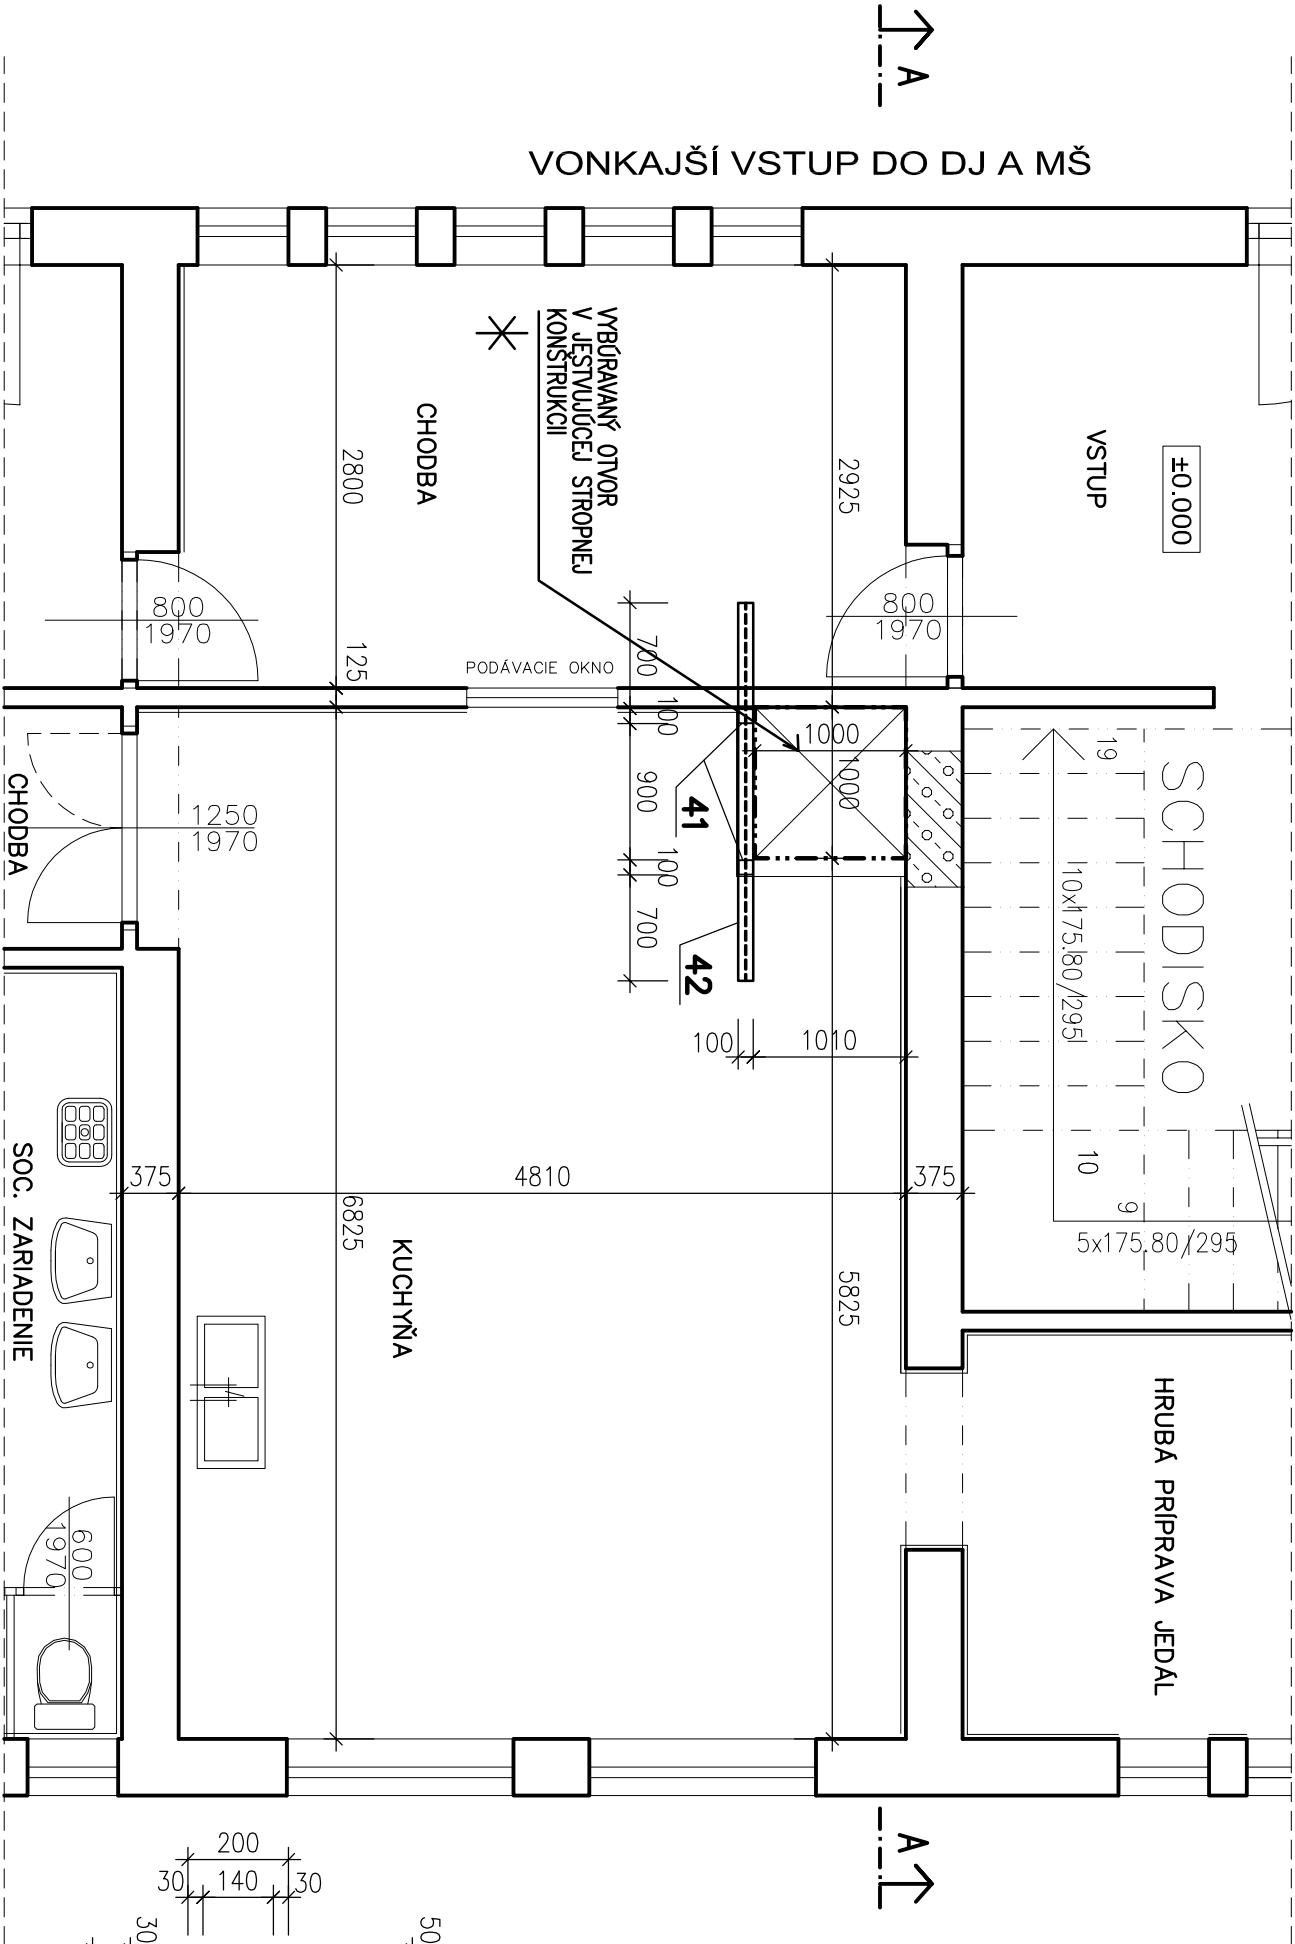

REZ A-A

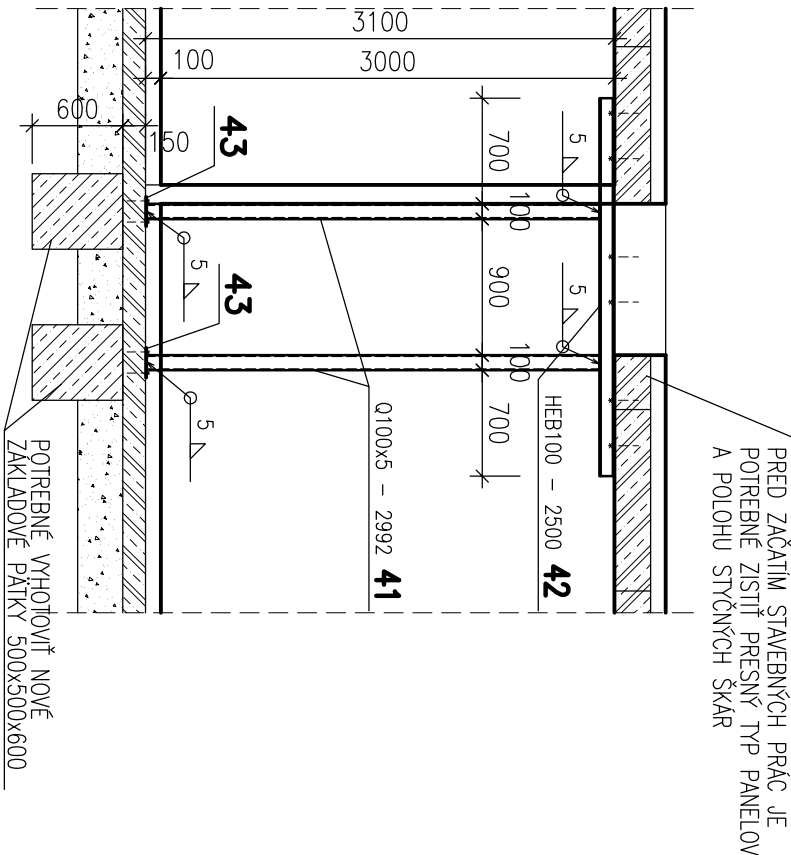

OCELOVÉ KONŠTRUKCIE
Výkaz materiálu

| Č.pol. | ks | Průřez ... Materiál | Hmotnost na 1m pro 1 ks | Celková délka [mm] | Celková hmotnost [kg] |
|----------------------------|----|-------------------------|----------------------------|-----------------------|--------------------------|
| 41 | 2 | Q100x5 ... 2992 S235 | 14.54 kg/m | 5984 | 87.01 |
| 42 | 1 | HEB100 ... 2500 S235 | 20.40 kg/m | 2500 | 51.00 |
| 43 | 2 | PL8-200-200 S235 | 2.51 kg/ks | | 5.02 |
| Hmotnost oceli celkem [kg] | | | | | 143.03 |
| Včetně přírůžky 20% | | | | | 171.64 |

✱ MALÝ NAKLADNÝ VÝTAH

NOSNOSŤ : 50 KG
BK6 50
1000/1000/1200 MM

POZNÁMKA:

V PRÍPADE NEJASNOSTÍ S VÝKRESOVOU DOKUMENTÁCIU JE POTREBNÉ KONTAKTOVAŤ STATIKA

PRED ZAČATÍM STAVEBNÝCH PRÁČ JE POTREBNÉ ZISTIŤ PRESNÝ TYP STROPNÝCH PANELOV A URČIŤ PRESNÚ POLOHU STÝČNÝCH ŠKAR
PO ZISTENÍ SKUTKOVÉHO STAVU JESTVUJÚCEJ STROPNEJ KONŠTRUKCIE BUDE UPRESNENÝ TVAR OCETOVEJ VÝMENY V MIESTE OTVORU


OTVOR DO JESTVUJÚCEJ STROPNEJ KONŠTRUKCIE MUSÍ BYŤ VYHOTOVENÝ VÝREZANÍM, BEZ POUŽITIA NÁRAZOV, PNEUMATICKÝCH KLADIV A PODOBNE

SPÔSOB VYHOTOVENIA PODOPRETIA STROPNEJ KONŠTRUKCIE, AKO AJ SPÔSOB UKOTVENIA BUDE VYSVETLENÝ STATIKOM PŘÍAMO NA MIESTE

SO ZÁPISOM DO STAVEBNÉHO DENNIKA

KOTVIACE PRVKY – GALVANIZY ZINKOVANÉ ZAVITOCVÉ TYČE Ø10 mm, LEPIDLO HILTI HIT-HY 150 MAX

OCET S235

| | | |
|---|--|--|
| AUTOR | Ing. P. JURČO |  Ing. Miroslav Mačičák SLAVKOVSKÁ 19 060 01 KEŽMAROK |
| VEDÚCI PROJEKTANT | Ing. P. JURČO | |
| ZODPOVEDNÝ PROJEKTANT | Ing. MIROSLAV MAČIČÁK, Ing. TOMÁŠ VNEINČÁK | |
| VYPRACOVAL | Ing. TOMÁŠ VNEINČÁK | |
| INVESTOR | OBEC HUŇCOVCE | |
| NÁZOV STAVBY : OBNOVA MATERSKEJ ŠKOLY V OBCI HUŇCOVCE – ZRIADENIE PODKROVIA, ZNIŽENIE ENERGETICKEJ NÁROČNOSTI | | TEL.: 052/4522275 www.mmpojekt.sk e-mail: mmacicko@pp.sknet.sk |
| OBSAH : VÝKRES KONŠTRUKCIE OCETOVEJ VÝMENY PRE VYBÚRAVANÝ OTVOR KONŠTRUKCIE MALEHO NAKLADNÉHO VÝTAHU | | |
| FORMÁT | | A3 |
| DATUM | | 12.2012 |
| STUPEŇ | | REALIZAČNÁ DOKUMENTÁCIA |
| ZÁK. ČÍSLO | | |
| MIERKA 1:50 | | Č. V. 216 |