




VZOROVÝ PRIEČNY REZ - PF2

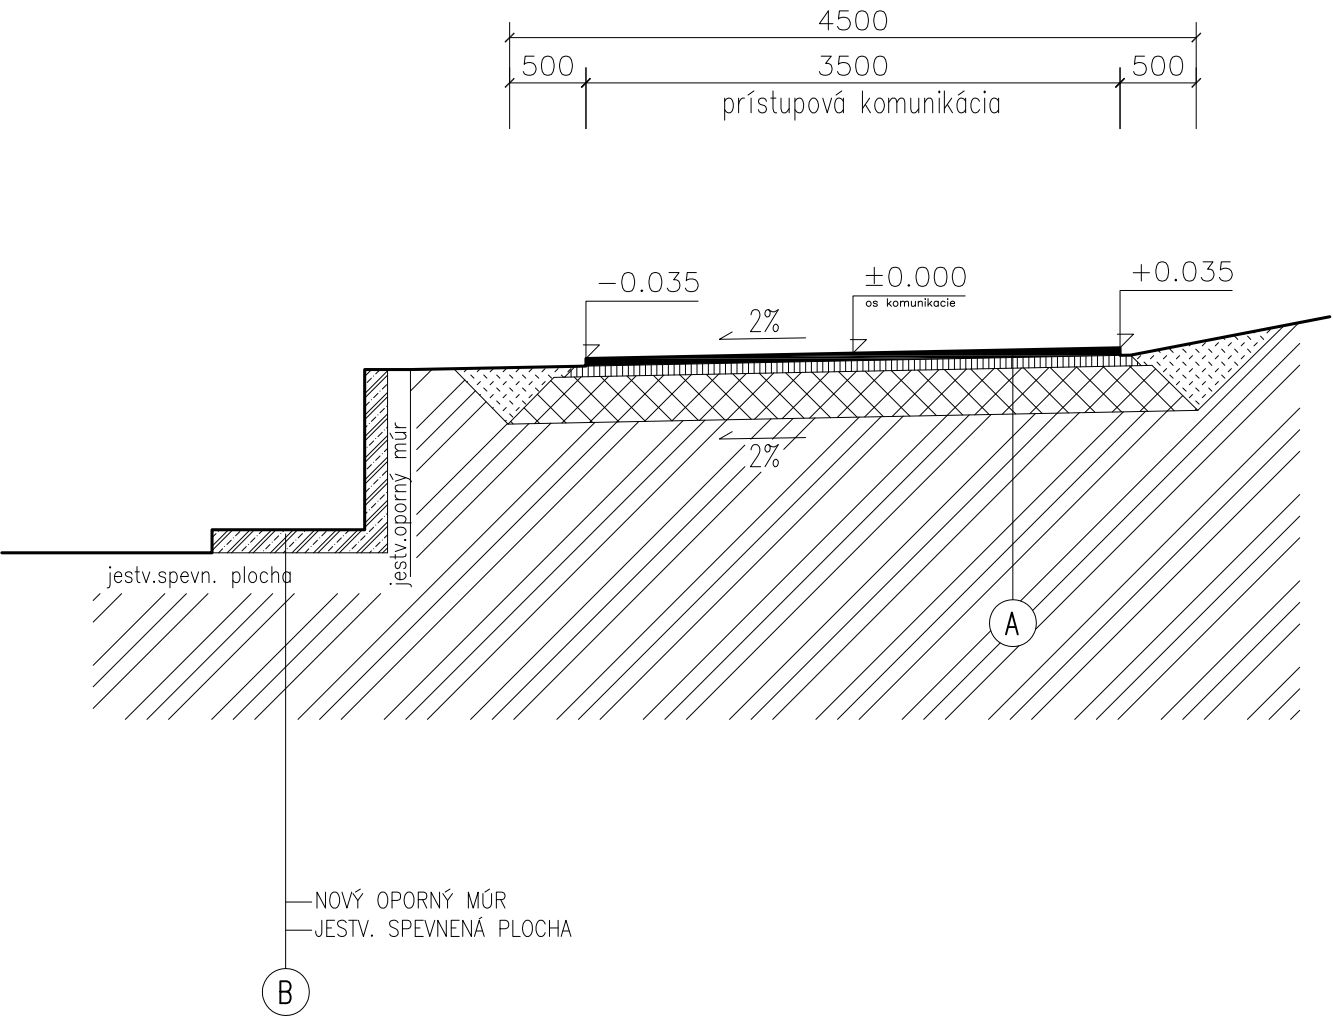

VZOROVÝ PRIEČNY REZ - PF1

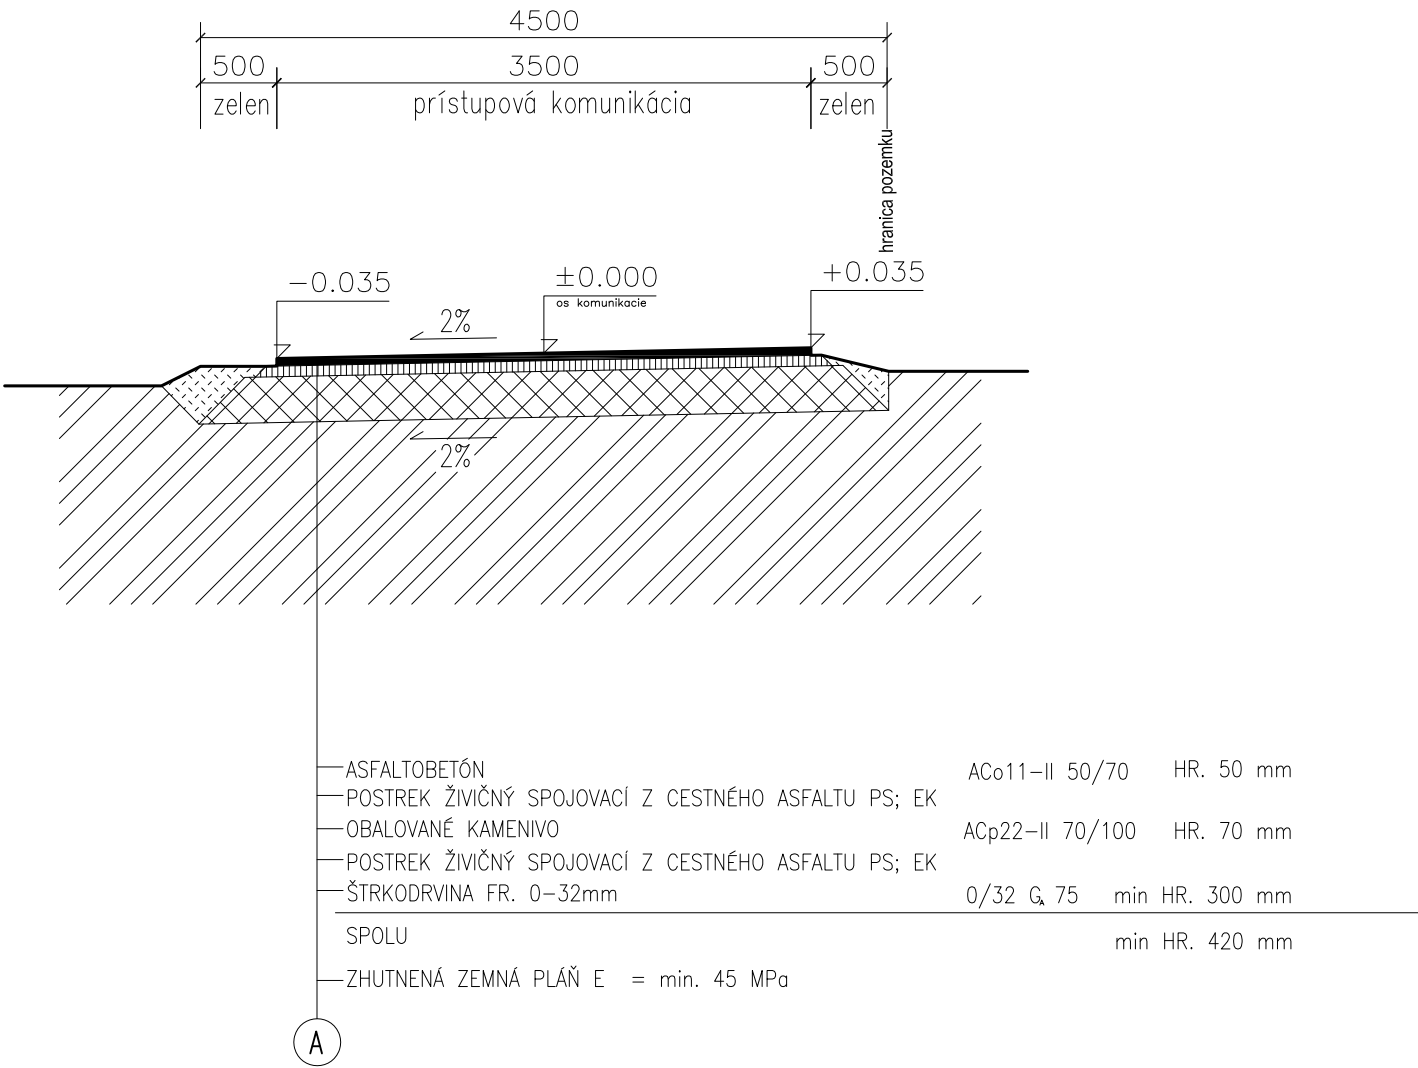

SO02-PRÍSTUPOVÁ KOMUNIKÁCIA

AUTOR	VED.PROJEKTANT	ZOD.PROJEKTANT	VYPRACOVAL	<div>ING.PAVOL JURČO</div> <div>PROJEKČNÁ KANCELÁRIA</div> <div>ŠTEFÁNIKOVA 4445</div> <div></div> <div>098 01 Poprad</div> <div>Tel./Fax.: 052/7722789</div> <div>Mobil: 0903620054</div> <div>E-mail: p.jurco@olonline.sk</div>	
		Ing.J.Petrík	Ing.J.Petrík		
		Ing.M.Mačičák			
OBJEDNÁVATEL	OBEC ŽAKOVCE			FORMÁT	A3
MIESTO STAVBY	ŽAKOVCE			DÁTUM	06.2015
STAVABA : OPRAVA HOSPODÁRSKEJ BUDOVY PRI POŽIARNEJ ZBROJNICI, V OBCI ŽAKOVCE				ÚČEL	PROJEKT
				MIERKA	1 : 100
				Č.ZÁKAZKY	—
OBSAH VÝKRESU : VZOROVÉ PRIEČNE REZY				ARCH.ČÍSLO	ČÍSLO VÝKRESU 02