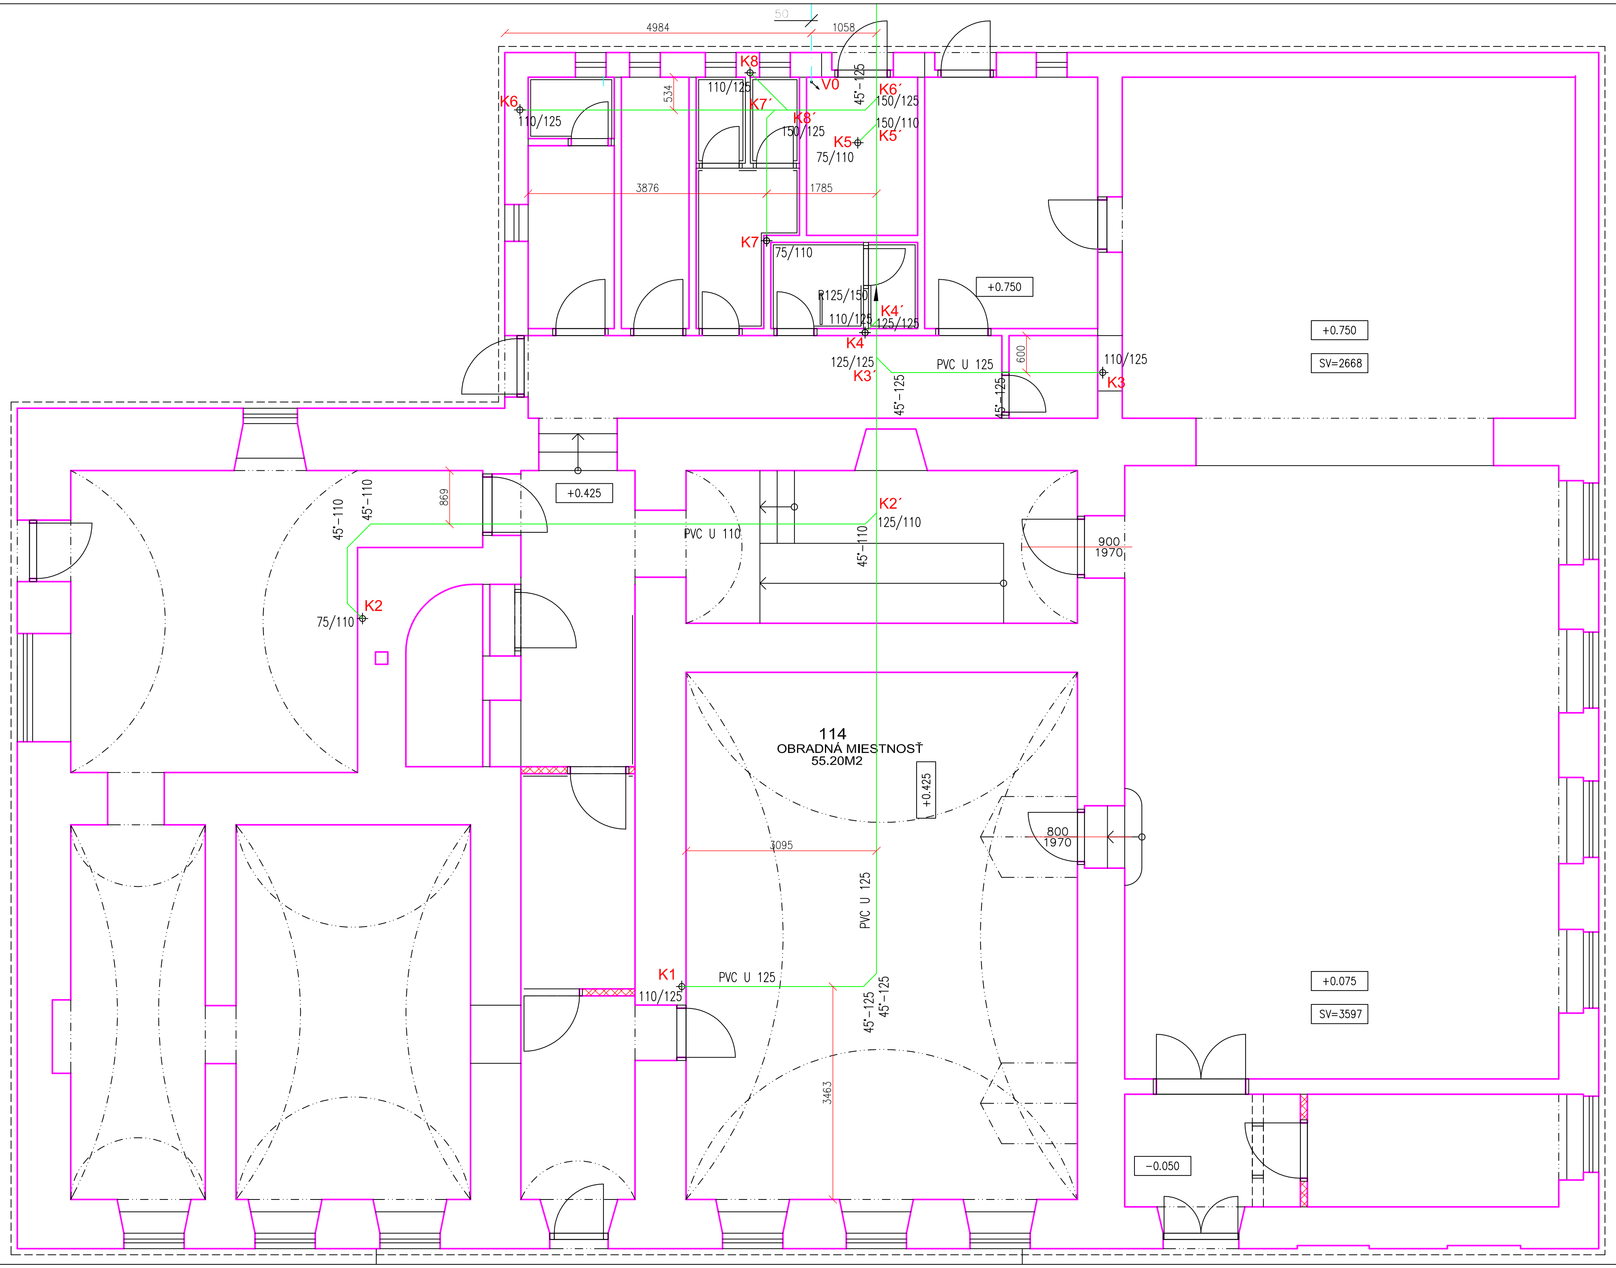

LEGENDA:

	POTRUBIE PRIPOJOVACIE, ODPADNÉ A LEŽATÉ -PVC-U
	POTRUBIE KANALIZÁCIE VEDENÉ POD PODLAHOU, RESP. V PODLAHE -PVC-U
	POTRUBIE STUDENEJ PITNEJ VODY
	POTRUBIE TEPLEJ ÚŽITKOVEJ VODY
	POTRUBIE CIRKULÁCIE TÓV
U	UMÝVADLO KERAMICKÉ
Ui	UMÝVADLO KERAMICKÉ- INVALID
WCi	ZÁCHOD ZÁVESNÝ PODOMIETKOVÝ-INVALID
WC	ZÁCHOD ZÁVESNÝ PODOMIETKOVÝ-GEBERIT KOMBIFIX
PZ	PISOÁROVÝ ZÁCHOD DITURVITOVÝ-GOLÉM
KD	KUCHYNSKÝ DREZ V LINKE - NEREZ
VL	VÝLEVKA KERAMICKÁ - MIRA SO SKLOPNOU MREŽOU
PV	PODLAHOVÁ VPUSŤ HL 510NPr
V0	STÚPACIE POTRUBIE STUDENEJ PITNEJ VODY
K1-K8	STÚPACIE POTRUBIE SPLAŠKOVEJ KANALIZÁCIE
HUV	HLAVNÝ UZÁVER VODY
H	HADICOVÝ NAVIJAK S TVAROVO STÁLOU HADICOU DL. 30m S MENOVITOU SVETLOSŤOU 25mm
1	AKUMULAČNÝ ZÁSOBNÍK TV BUDERUS LOGALUX WU 160 O OBJEME 160 l

Zodp.projektant:Ing.Milan BIZUB

ZDRAVOTECHNIKA

INVESTOR:	OBEC ŽAKOVCE	FORMÁT: 6A4	Z01
VYPRACOVAL:	Ing.Lívia JEVIČOVÁ	DÁTUM: 11/2015	
STUPEŇ:	PROJEKT PRE REALIZÁCIU STAVBY	MIERKA: 1:50	
AKCIA:	REKONŠTRUKCIA KULTÚRNEHO DOMU ŽAKOVCE	MARMI, s.r.o. KOLLÁROVA 19A 05801 POPRAD	č. PARÉ
OBJEKT:	SO-01 HLAVNÝ OBJEKT		
VÝKRES:	PÔDORYS 1.NP (základy)		