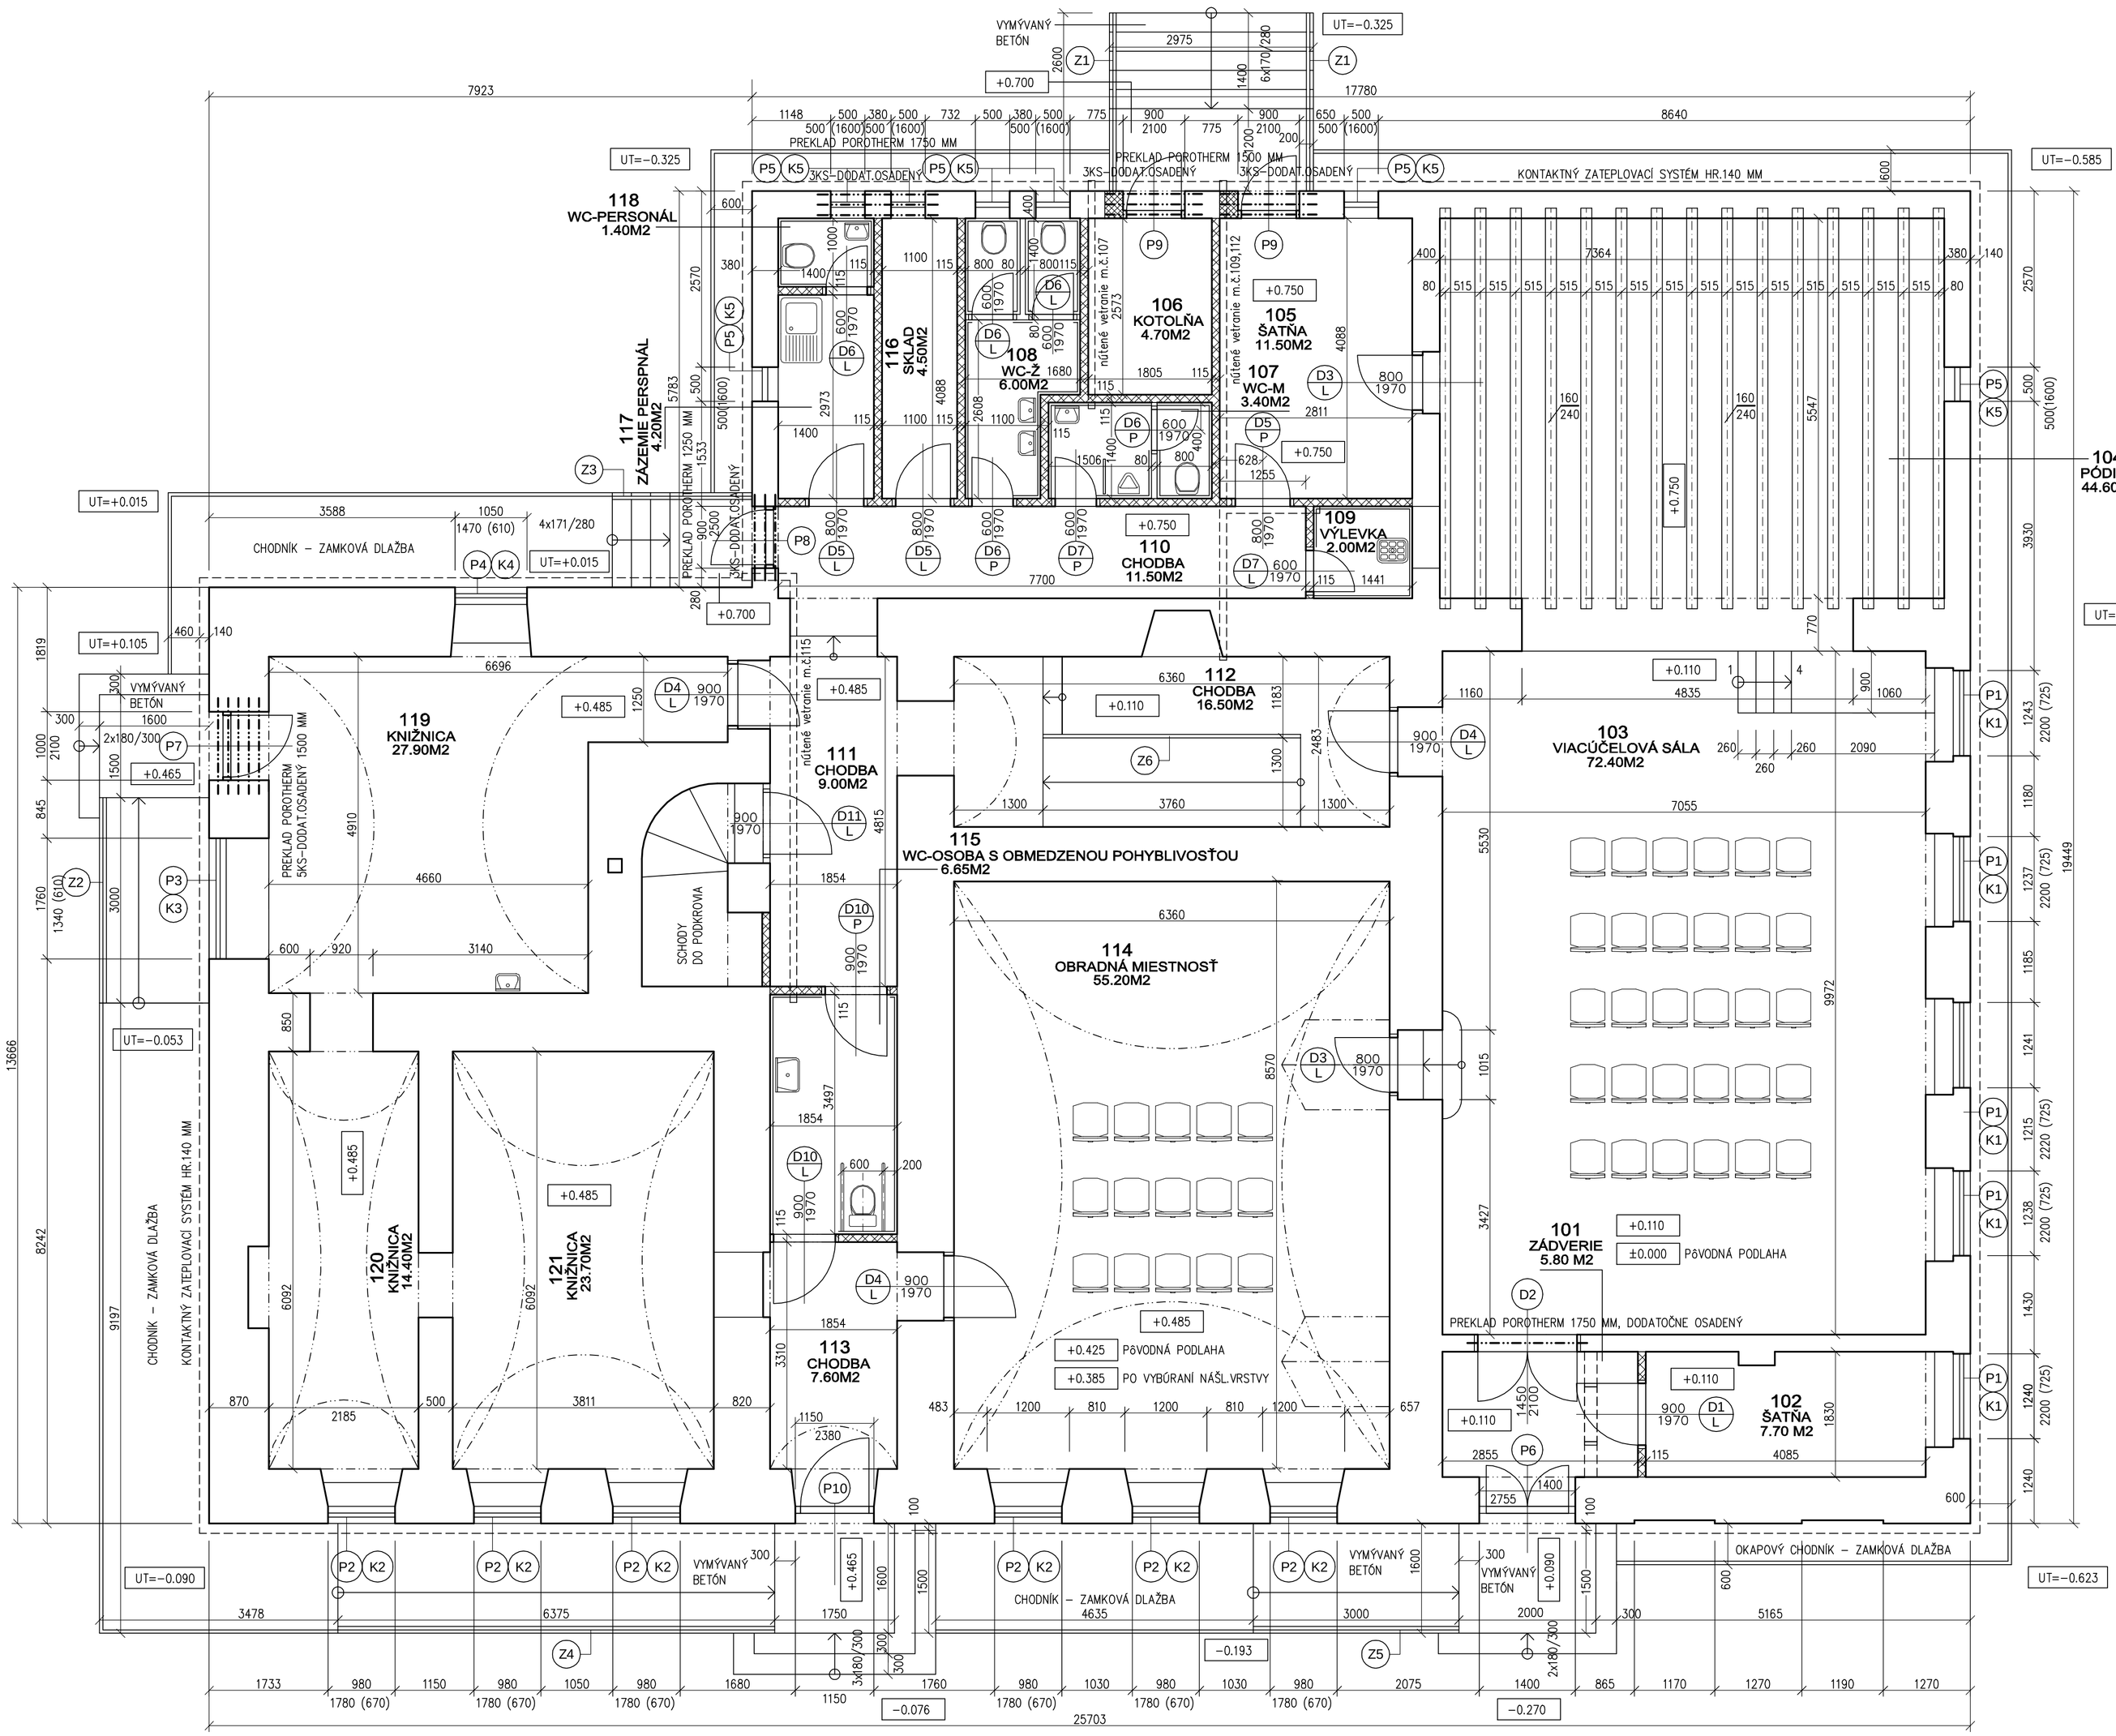

REKONŠTRUKCIA KULTÚRNEHO DOMU- ŽAKOVCE , PôDORYS 1.N.P., M 1 : 50

LEGENDA MIESTNOSTÍ A POVRCHOVÝCH ÚPRAV

Č.M.	NÁZOV MIESTNOSTI	PODLAHA m²	PODLAHA DRUH – OZNAČENIE	POVRCHY STIEN	POVRCHY STROPU	POZNÁMKA
101	ZÁDVERIE	5.80	STARÝ STAV TERAZZO DLAŽBA	VÁP.CEM.ŠTUKOVÁ MALBA	VÁP.CEMENTOVÁ MALBA	
			NOVÝ STAV TEXTILNÁ ČISTIACA ZÓNA P01	OMIETKA S01 S04	OMIETKA VPC S11	
102	ŠATŇA	7.70	STARÝ STAV DREVENÁ PALUBOVKA HRÚBKA 40 MM	VÁP.CEM.ŠTUKOVÁ MALBA	VÁP.CEMENTOVÁ MALBA	EXISTUJÚCA DREVENÁ KONŠTRUKCIA–MEDZISTROP
			NOVÝ STAV KERAMICKÁ DLAŽBA P02	OMIETKA S01 S04	OMIETKA VPC S11	PREMIETACIEHO ZARIADENIA
103	VIACÚČELOVÁ SÁLA	72.40	STARÝ STAV DREVENÁ PALUBOVKA HRÚBKA 40 MM	VÁP.CEM.ŠTUKOVÁ MALBA	VÁP.CEMENTOVÁ MALBA	EXISTUJÚCA DREVENÁ KONŠTRUKCIA–MEDZISTROP
			NOVÝ STAV TEXTILNÁ PODLAHA P03	OMIETKA S01 S04	PODHĽAD KAZETOVÝ S15	SPÁD SEDENIA
104	PÓDIUM	44.60	STARÝ STAV DREVENÁ PALUBOVKA HRÚBKA 40 MM	OBKLAD SOLOLITOVÉ DOSKY	OBKLAD SOLOLITOVÉ DOSKY	
			NOVÝ STAV VEĽKOPLOŠNÉ PARKETY P04	OMIETKA S01 S04	SDK PODHĽAD HR.15MM,P030MIN S12	
105	ŠATŇA	11.50	STARÝ STAV TERAZZOVÁ DL. 80% CEMENT.POTER 20%	VÁP.CEM.ŠTUKOVÁ MALBA	DREVENÝ OBKLAD	
			NOVÝ STAV KERAMICKÁ DLAŽBA P05	OMIETKA S01 S04	SDK PODHĽAD HR.15MM,P030MIN S12	
106	KOTOLŇA	4.70	STARÝ STAV TERAZZOVÁ DL. 80% CEMENT.POTER 20%	VÁP.CEM.ŠTUKOVÁ MALBA	DREVENÝ OBKLAD	
			NOVÝ STAV KERAMICKÁ DLAŽBA P05	OMIETKA S01 S04	SDK PODHĽAD HR.15MM,P030MIN S12	
107	WC MUŽI	3.40	STARÝ STAV TERAZZO DLAŽBA	VÁP.CEM.ŠTUKOVÁ MALBA	DREVENÝ OBKLAD	NÔTENÉ VETRANIE
			NOVÝ STAV KERAMICKÁ DLAŽBA P06	KERAMICKÝ OBKL. CELÁ VÝŠKA S03	SDK PODHĽAD HR.15MM,P030MIN S12	
108	WC ŽENY	6.00	STARÝ STAV TERAZZO DLAŽBA	VÁP.CEM.ŠTUKOVÁ MALBA	DREVENÝ OBKLAD	
			NOVÝ STAV KERAMICKÁ DLAŽBA P06	KERAMICKÝ OBKL. CELÁ VÝŠKA S03	SDK PODHĽAD HR.15MM,P030MIN S12	
109	VÝLEVKA	2.00	STARÝ STAV TERAZZO DLAŽBA	VÁP.CEM.ŠTUKOVÁ MALBA	DREVENÝ OBKLAD	NÔTENÉ VETRANIE
			NOVÝ STAV KERAMICKÁ DLAŽBA P06	KERAMICKÝ OBKL. CELÁ VÝŠKA S03	SDK PODHĽAD HR.15MM,P030MIN S12	
110	CHODBA	11.50	STARÝ STAV TERAZZO DLAŽBA	VÁP.CEM.ŠTUKOVÁ MALBA	DREVENÝ OBKLAD	
			NOVÝ STAV KERAMICKÁ DLAŽBA P05	OMIETKA S01 S04	SDK PODHĽAD HR.15MM,P030MIN S12	
111	CHODBA	9.00	STARÝ STAV CEMENT.POTER PVC	VÁP.CEM.ŠTUKOVÁ MALBA	VÁP.CEMENTOVÁ MALBA	
			NOVÝ STAV KERAMICKÁ DLAŽ. PROTISMYKOVÁ P07	OMIETKA S01 S04	OMIETKA VPC S11	
112	CHODBA	16.50	STARÝ STAV UDUSANÁ HLINA	VÁP.CEM.ŠTUKOVÁ MALBA–OSEKAŤ 100%	VÁP.CEM.ŠTUKOVÁ MALBA–OSEKAŤ 100%	EXISTUJÚCA DREVENÁ KONŠTRUKCIA–MEDZISTROP
			NOVÝ STAV KERAMICKÁ DLAŽ. PROTISMYKOVÁ P08	OMIETKA S01 S04	OMIETKA VPC S11	NÔTENÉ VETRANIE
113	CHODBA	7.60	STARÝ STAV CEMENT.POTER PVC	VÁP.CEM.ŠTUKOVÁ MALBA	VÁP.CEMENTOVÁ MALBA	
			NOVÝ STAV KERAMICKÁ DLAŽ. PROTISMYKOVÁ P07	OMIETKA S01 S04	OMIETKA VPC S11	
114	OBRADNÁ MIESTNOSŤ	55.20	STARÝ STAV DREVENÁ PALUBOVKA HRÚBKA 40 MM	VÁP.CEM.ŠTUKOVÁ MALBA	VÁP.CEMENTOVÁ MALBA	PÔVODNÁ ŠTUKOVÁ VÝZDOBA STROPU
			NOVÝ STAV TEXTILNÁ PODLAHA P09	OMIETKA S01 S02	VPC.PÔVODNÁ MALBA HERBOSIL S14	ZACHOVANÁ
115	WC–OSOBA S OBMEDZENOU POHYBLIVOSŤOU	6.65	STARÝ STAV CEMENT.POTER PVC	VÁP.CEM.ŠTUKOVÁ MALBA	VÁP.CEMENTOVÁ MALBA	NÔTENÉ VETRANIE
			NOVÝ STAV KERAMICKÁ DLAŽ. PROTISMYKOVÁ P10	KERAMICKÝ OBKL. CELÁ VÝŠKA S03	OMIETKA VPC S11	
116	SKLAD	4.50	STARÝ STAV TERAZZOVÁ DL. 80% CEMENT.POTER 20%	VÁP.CEM.ŠTUKOVÁ MALBA	DREVENÝ OBKLAD	
			NOVÝ STAV KERAMICKÁ DLAŽBA P05	OMIETKA S01 S04	SDK PODHĽAD HR.15MM,P030MIN S12	
117	ZÁZEMIE PERSONÁL	4.50	STARÝ STAV TERAZZOVÁ DL. 80% CEMENT.POTER 20%	VÁP.CEM.ŠTUKOVÁ MALBA	DREVENÝ OBKLAD	KERAMICKÝ OBKLAD KUCH.LINKA
			NOVÝ STAV KERAMICKÁ DLAŽBA P05	OMIETKA S01 S04	SDK PODHĽAD HR.15MM,P030MIN S12	
118	WC PERSONÁL	1.40	STARÝ STAV TERAZZO DLAŽBA	VÁP.CEM.ŠTUKOVÁ MALBA	DREVENÝ OBKLAD	
			NOVÝ STAV KERAMICKÁ DLAŽBA P06	KERAMICKÝ OBKL. CELÁ VÝŠKA S03	SDK PODHĽAD HR.15MM,P030MIN S12	
119	KNIŽNICA	27.90	STARÝ STAV DREVENÁ PALUBOVKA HRÚBKA 40 MM	VÁP.CEM.ŠTUKOVÁ MALBA	VÁP.CEMENTOVÁ MALBA	
			NOVÝ STAV KERAMICKÁ DLAŽBA P11	OMIETKA S01 S02	OMIETKA VPC S14	
120	KNIŽNICA	14.40	STARÝ STAV DREVENÁ PALUBOVKA HRÚBKA 40 MM	VÁP.CEM.ŠTUKOVÁ MALBA	VÁP.CEMENTOVÁ MALBA	
			NOVÝ STAV KERAMICKÁ DLAŽBA P11	OMIETKA S01 S02	OMIETKA VPC S14	
121	KNIŽNICA	23.70	STARÝ STAV DREVENÁ PALUBOVKA HRÚBKA 40 MM	VÁP.CEM.ŠTUKOVÁ MALBA	VÁP.CEMENTOVÁ MALBA	
			NOVÝ STAV KERAMICKÁ DLAŽBA P11	OMIETKA S01 S02	OMIETKA VPC S14	

LEGENDA POUŽITÝCH MATERIÁLOV

- NOSNÁ ŽB KONŠTRUKCIA
- EXISTUJÚCE MURIVO
- ZAMUROVANIE OTVOROV, TEHLA PÁLENÁ
- PRIEČKA hr. 150, 100, 80 mm SADROKARTÓNOVÁ
- PRIEČKA hr. 115 mm Z KERAMICKÝCH TVAROVIEK POROTHERM 11,5 P+D, MVC
- PRIEČKA hr. 80 mm Z KERAMICKÝCH TVAROVIEK POROTHERM 8 P+D, MVC

±0.000 = 667.60

PROJEKT PRE REALIZÁCIU STAVBY

SO 01 - REKONŠTRUKCIA KULTÚRNEHO DOMU

AUTOR	VED.PROJEKTANT	ZODP.PROJEKTANT	VYPRACOVAL	ING.PAVOL JURČO PROJEKČNÁ KANCELÁRIA ŠTEFÁNIKOVA 44A5 058 01 POPRAD
	Ing.P.JURČO	Ing.P.JURČO	Ing.P.JURČO	
				mobil: 0903 626 054 E-mail: p.jurco@stonline.sk
OBJEDNÁVATEĽ	OBEC ŽAKOVCE			
MIESTO STAVBY	ŽAKOVCE			FORMÁT 8 A4
NÁZOV STAVBY : REKONŠTRUKCIA KULTÚRNEHO DOMU ŽAKOVCE				DÁTUM 11.2015
				ÚČEL PROJEKT
				ARCH.ČÍSLO
				Č.ZÁKAZKY –
OBSAH VÝKRESU: PôDORYS I.N.P.-NAVRHOVANÝ STAV				MIERKA 1 : 50
				ČÍSLO VÝKRESU 01-N

Created with novaPDF Printer (www.novaPDF.com). Please register to remove this message.