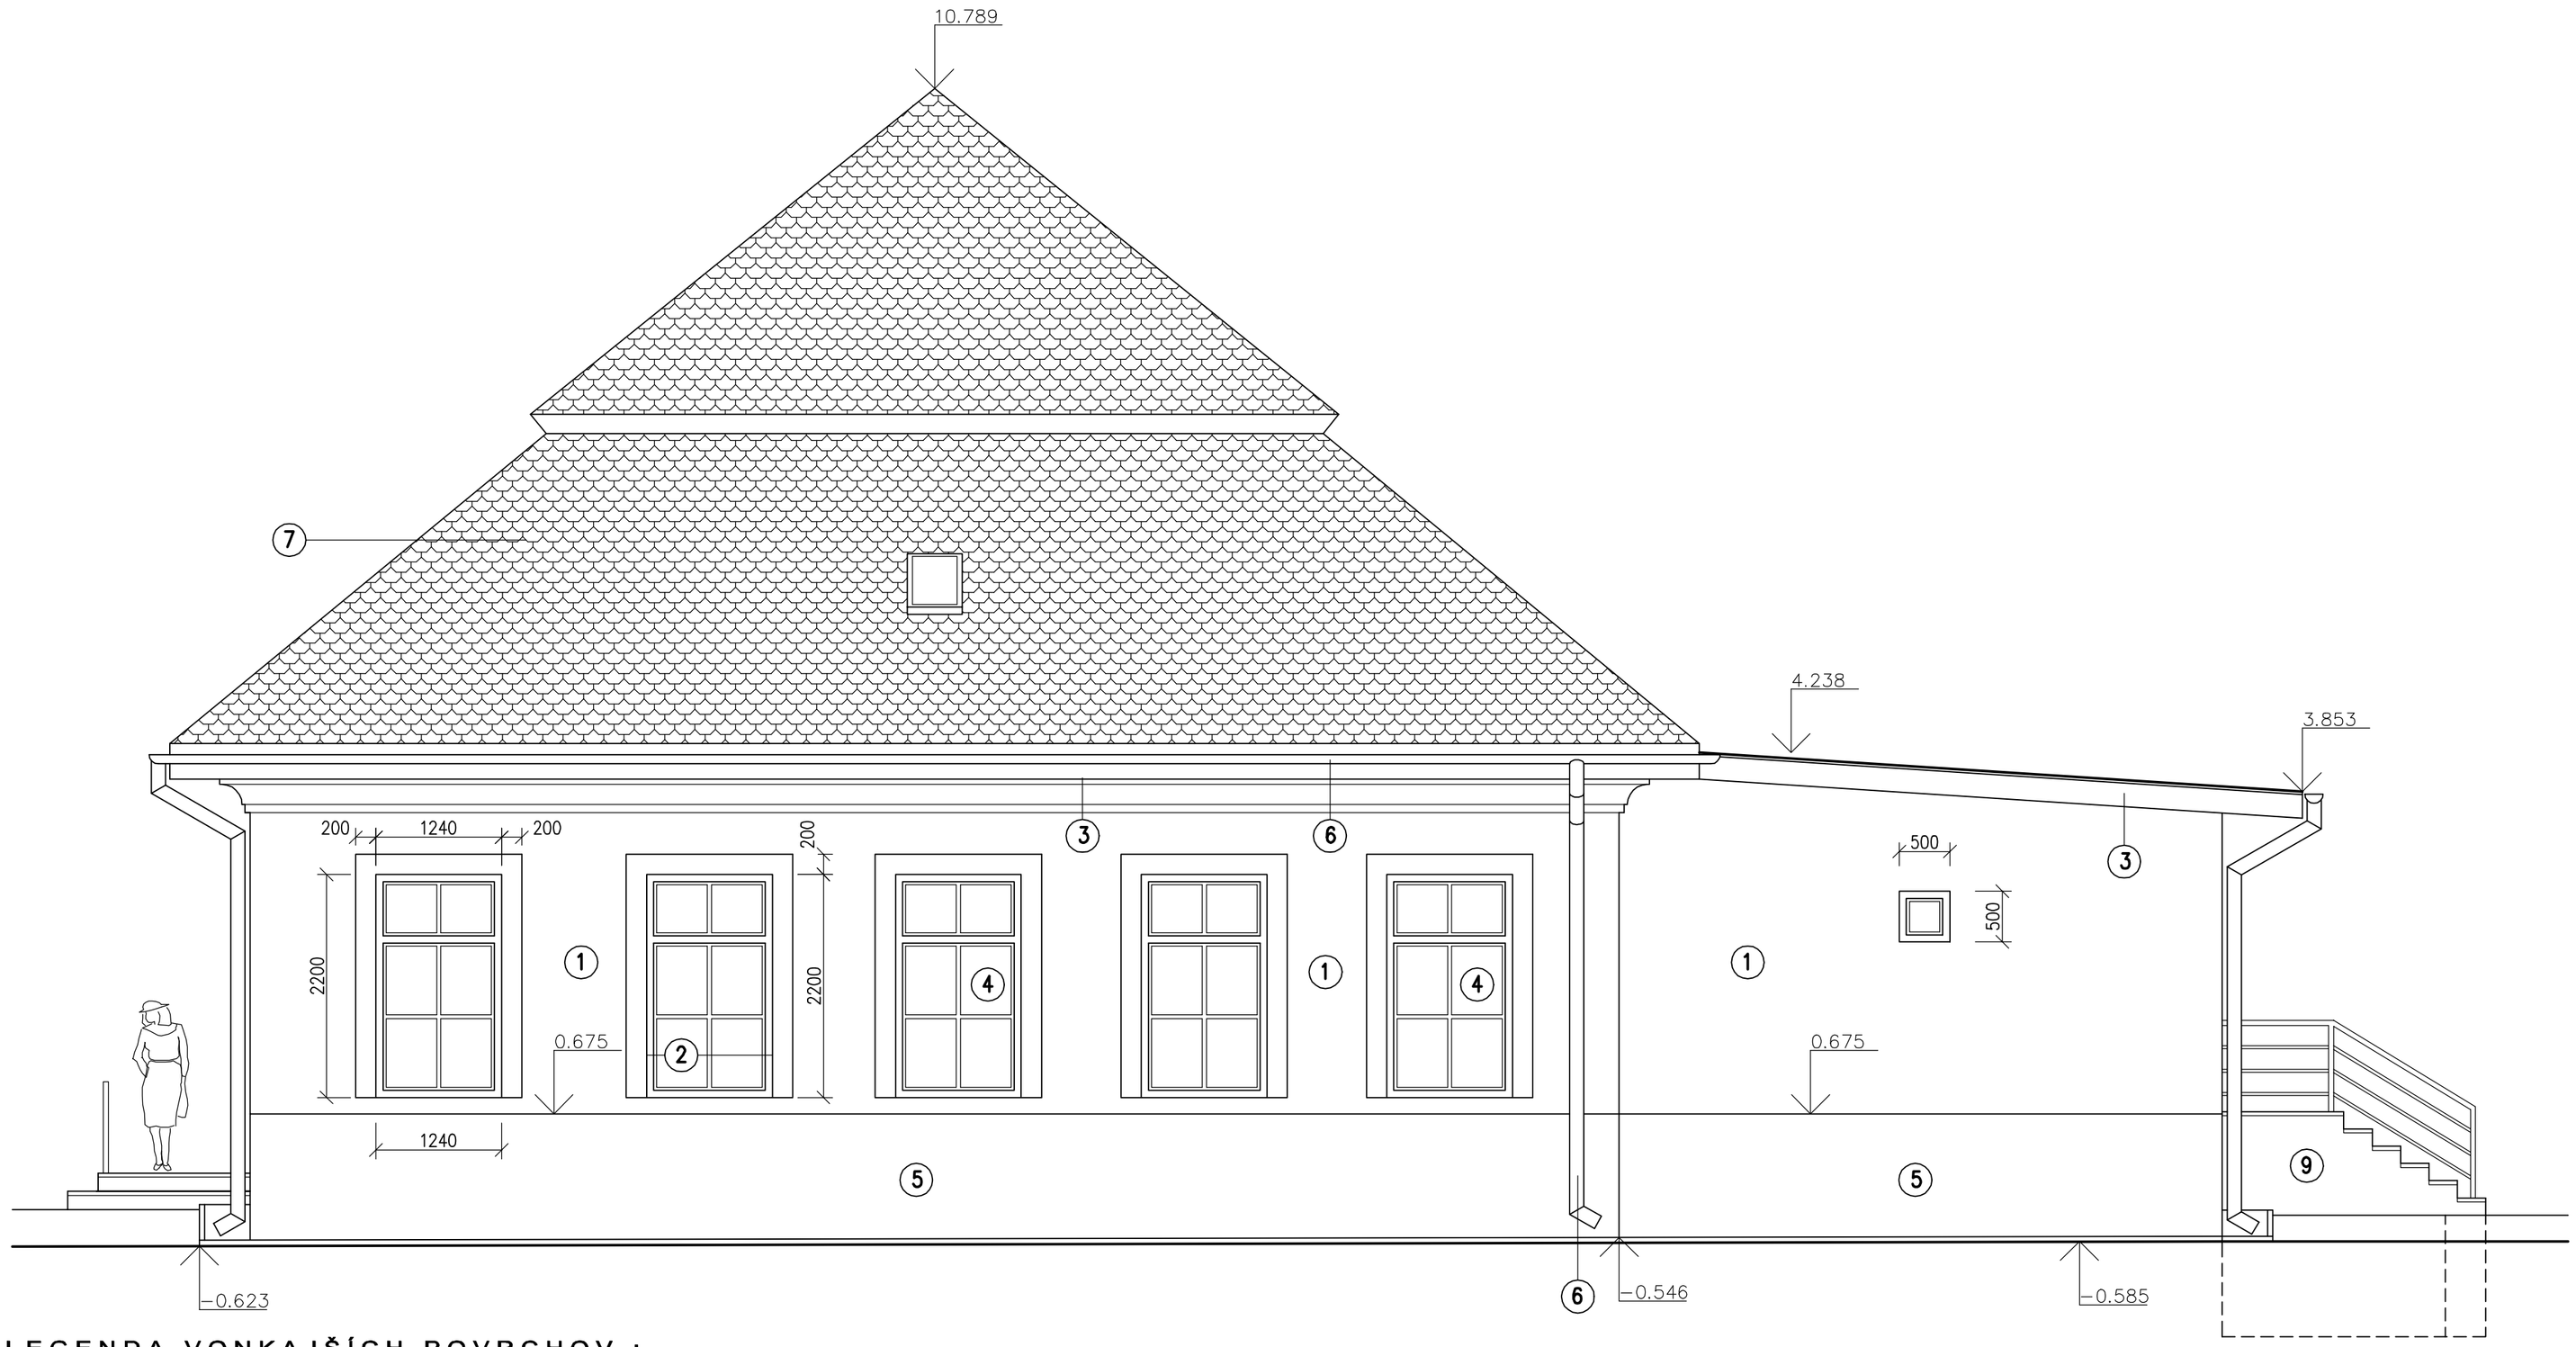

REKONŠTRUKCIA KULTÚRNEHO DOMU , ŽAKOVCE - POHĽAD VÝCHODNÝ, NAVRHOVANÝ STAV, M 1 : 50

LEGENDA VONKAJŠÍCH POVRCHOV :

1. KONTAKTNÝ ZATEPLOVACÍ SYSTÉM – POLYSTYRÉN.FASÁDNA DOSKA EPS–F HR.140 MM /ZATIERANÁ OMIETKA 2 MM, ZDOBNÉ PRVKY PPS–F HR.50 MM
2. KONTAKTNÝ ZATEPLOVACÍ SYSTÉM – POLYSTYRÉN.FASÁDNA DOSKA EPS–F HR.30 MM /ZATIERANÁ OMIETKA 2 MM/
3. KONTAKTNÝ ZATEPLOVACÍ SYSTÉM – POLYSTYRÉN.FASÁDNA DOSKA EPS–F HR.50 MM /ZATIERANÁ OMIETKA 2 MM/, OSB DOSKA HR.15 MM
4. PLASTOVÉ VÝPLŇOVÉ KONŠTRUKCIE, FÓLIOVANÉ – ZLATÝ DUB ZASKLENIE TEPELNOIZOLAČNÉ TROJSKLO Uw=1.00
5. SANAČNÁ OMIETKA NEM–ISO PUTZ VONKAJŠÍ SILIKÁTOVÝ NÁTER INENSILIKAT
6. KLAMPIARSKE KONŠTRUKCIE POPLASTOVANÝ PLECH
7. PLECHOVÁ STREŠNÁ KRYTINA PROFILOVANÁ, POPLASTOVANÁ, S POSYPOM, ČIERNA METROŠKRIDLA – METROTILE
8. PLECHOVÁ STREŠNÁ KRYTINA POPLASTOVANÁ, STEELER KLIP PANEL
9. OBKLAD SCHODOV A RÁMP – VYMÝVANÝ BETÍN

±0.000 = 667.60

PROJEKT PRE REALIZÁCIU STAVBY

SO 01 - REKONŠTRUKCIA KULTÚRNEHO DOMU

AUTOR	VED.PROJEKTANT	ZODP.PROJEKTANT	VYPRACOVAL	ING.PAVOL JURČO PROJEKČNÁ KANCELÁRIA ŠTEFÁNIKOVA 4445 058 01 POPRAD mobil: 0903 626 054 E-mail: p.jurco@stonline.sk	
	Ing.P.JURČO	Ing.P.JURČO	Ing.P.JURČO		
OBJEDNÁVATEL	OBEC ŽAKOVCE			FORMÁT	A2
MIESTO STAVBY	ŽAKOVCE			DÁTUM	11.2015
NÁZOV STAVBY : REKONŠTRUKCIA KULTÚRNEHO DOMU ŽAKOVCE				ÚČEL	PROJEKT
				ARCH.ČÍSLO	
				Č.ZÁKAZKY	–
OBSAH VÝKRESU: POHLAD VÝCHODNÝ - NAVRHOVANÝ STAV				MIERKA 1 : 50	ČÍSLO VÝKRESU 06-N

Created with novaPDF Printer (www.novaPDF.com). Please register to remove this message.