

3/PEN, AC, 400/230V, 50Hz, TN-C

OCHRANA PRED ÚRAZOM ELEKTRICKÝM PRÚDOM:

Ochrana pred dotykom živých častí, alebo základná ochrana (STN 33 2000-4-41:2000)



Ochrana izolovaním živých častí

Ochrana zabránami alebo krytmi

Ochrana pred dotykom neživých častí, aleob ochrana pri poruche

Ochrana samočinným odpojením napájania podľa STN 33 2000-4-41, čl. 413.1.3

KATEGÓRIA PROSTREDIA: VI

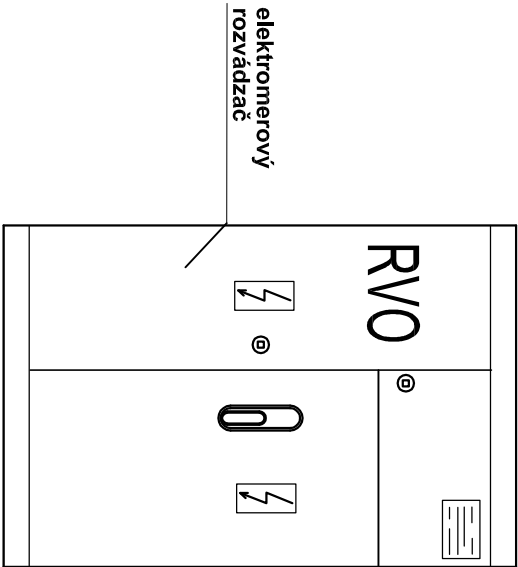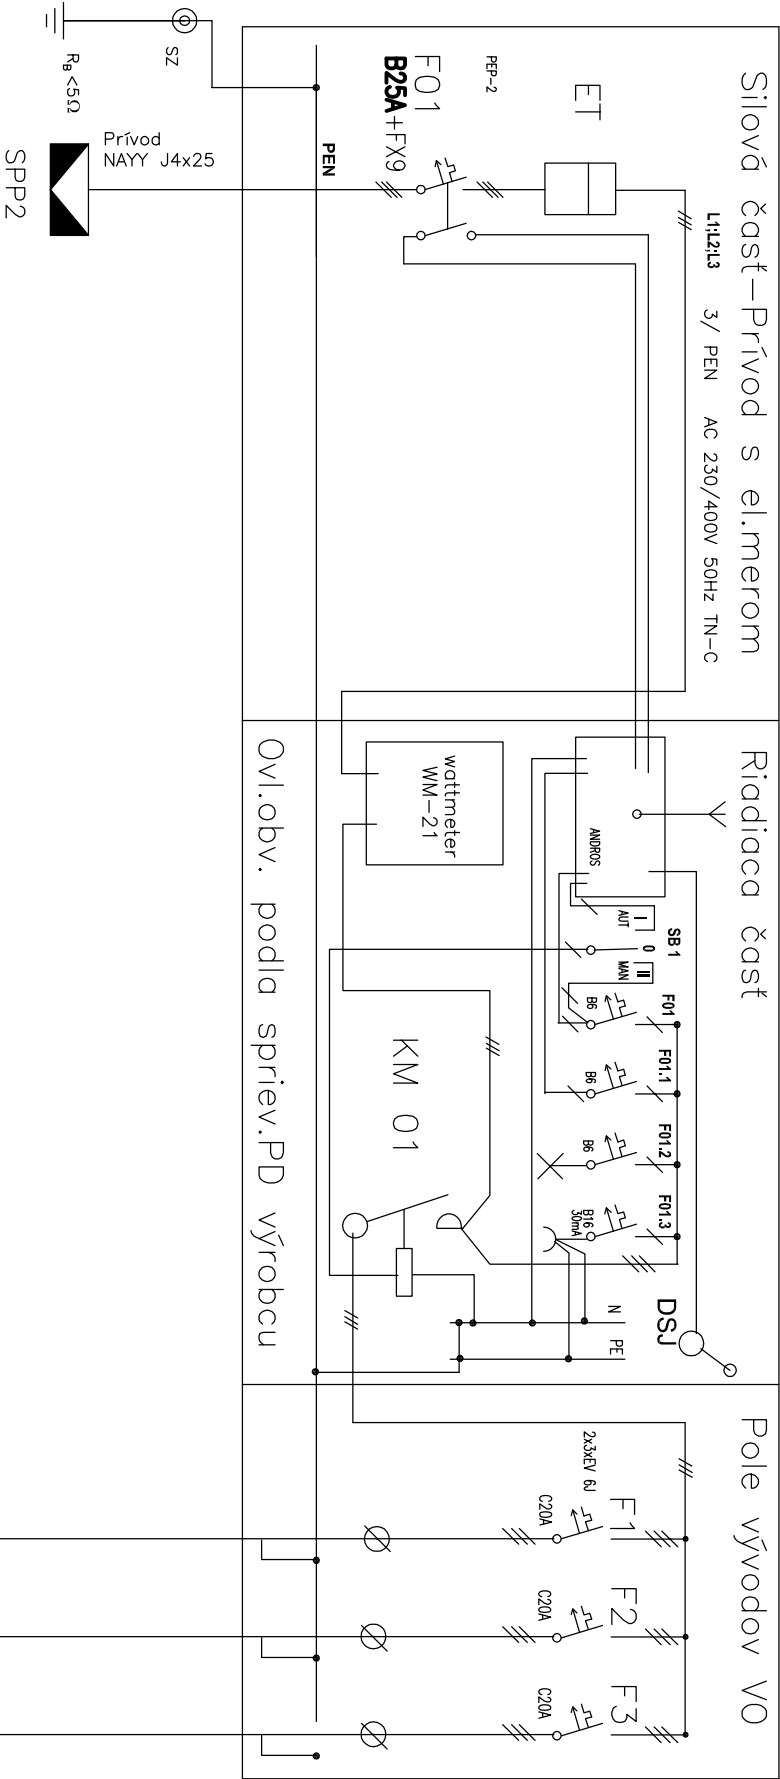

VYPRACOVAL		ZODP.PROJEKTANT	HLAVNÝ PROJEKTANT	FORMÁT	
Ludovít Mačej		Ludovít Mačej			
STAVEBNÍK: Obec					
MIESTO STAVBY: Obec			KRAJ: PREŠOV		
STAVBA: Verejné osvetlenie a bezpečnostný systém				DÁTUM	2xA4
LOKALITA: Obec				ČÍSLO ZÁK.	05/2015
OBSAH VÝKRESU: Rozvádzač - bloková schéma				MIERKA	
				STUPEŇ P.D.	RP
				KÓTY V.:	ČÍSLO VÝKR.: 3