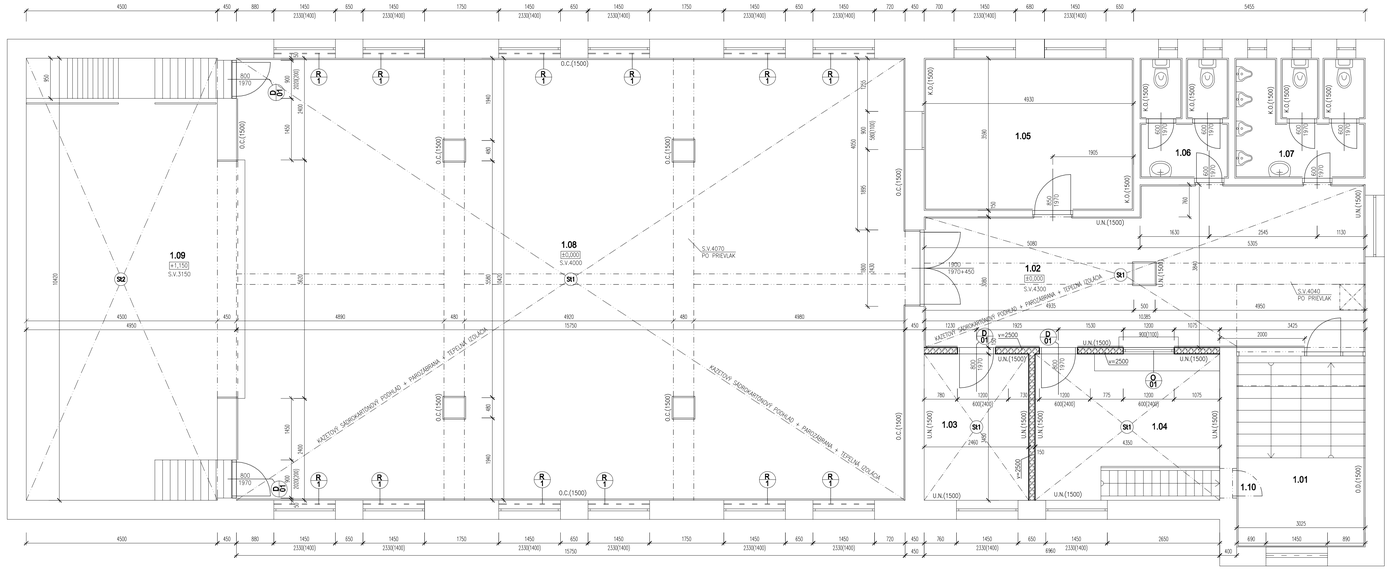

LEGENDA MIESTNOSTÍ 2.NP - NOVÝ STAV

Č.M.	ÚČEL MIESTNOSTI	PLOCHA m²	PODLAHA POPIS	STENY POPIS	STROP POPIS
1.01	SCHODISKO	13.61	UMELÝ KAMEŇ	O.D. do 1,5 m HM	HM
1.02	CHODBA	38.8	UMELÝ KAMEŇ	O.C. do 1,5 m HM	KAZETOVÝ SÁDROKART. PODHĽAD
1.03	ŠATŇA	7.88	UMELÝ KAMEŇ	U.N. do 1,5 m HM	KAZETOVÝ SÁDROKART. PODHĽAD
1.04	BUFET	13.98	UMELÝ KAMEŇ	U.N. do 1,5 m HM	KAZETOVÝ SÁDROKART. PODHĽAD
1.05	KUCHYŇA	17.7	UMELÝ KAMEŇ	K.O. do 1,5 m HM	HM
1.06	WC ŽENY	5.9	KERAMICKÁ DLAŽBA	K.O. do 1,5 m HM	HM
1.07	WC MUŽI	8.69	KERAMICKÁ DLAŽBA	K.O. do 1,5 m HM	HM
1.08	KULTÚRNA SÁLA	163.20	UMELÝ KAMEŇ	O.C. do 1,5 m HM	KAZETOVÝ SÁDROKART. PODHĽAD
1.09	PÓDIUM	49.42	PARKETOVÉ VLYSY	HM	HM
1.10	SKLAD BUFET	6.20	DREVENÁ PODLAHA	HM	HM
SPOLU		322.06			

K.O. – KERAMICKÝ OBKLAD
U.N. – UMÝVATEĽNÝ NÁTER
O.C. – OBKLAD CEMENTOTRIESKOVÝ S IMITÁCIOU DREVA
HM – HYGIENICKÁ MALBA

POPIS STARÝ STAV:

NOSNÉ KONŠTRUKCIE – DREVOVÉ NOSNÉ MURIVO HR.450mm
SCHODISKO – MONOLITICKÉ, ZÁ DOSKOVÉ
EXISTUJÚCE OKNÁ A DVERE – DREVENÉ
EXISTUJÚCE PODLAHY – VIĎ LEGENDA MIESTNOSTÍ

LEGENDA HMÔT STARÝ STAV:

– PÔVODNÁ KONŠTRUKCIA, NOSNÉ MURIVO Z TEHÁL HR.300, 450 mm

– PÔVODNÁ KONŠTRUKCIA, PRIEČKOVÉ MURIVO Z TEHÁL, HR.100, 150, 200mm

LEGENDA HMÔT NOVÝ STAV:

– PRIEČKOVÉ MURIVO HR.150mm NA VÝŠKU 2,5m, PÓROBETÓNOVÉ PRESNÉ TVÁRNICE P2–500, 150x249x500mm, V CELEJ PLOCHE PRESIEŤKOVAŤ SKLOTEXTILNOU MRIEŽKOU DO CEM.LEPIDLA

POZNÁMKY–NOVÝ STAV:

– EXISTUJÚCE OKNÁ R.1450x2330 BUDÚ DOPLNENÉ ZATEMŇUJÚCIMI ROLETAMI (SPOLU 12ks) – VIĎ. VÝKAZ
– VRCHNÉ KRYCIE PÁSY OBKLADOVÝCH PANELOV Z CEMENTOTRIESKOVÝCH DOSIEK CELKOVEJ DĽŽKY 48,70m

SKLADBY PODHĽADOV:

"ST1" - SKLADBA KAZETOVÉHO SÁDROKARTÓN. PODHĽADU S DODATOČNÝM ZATEPLENÍM
– NOSNÁ KONŠTRUKCIA STROPU
– MINERÁLNA TEPELNÁ IZOLÁCIA HR. 200 MM (LAMBDA=0,039 W.m–1.K–1, TRIEDA REAKCIE NA OHEŇ A1) UKLADANÁ NA OCELOVÝ ZAVESENÝ RÁŽEŤ Z HLINÍKOVÝCH CD PROFILOV
– PARIGOBRANA
– SÁDROKARTÓNOVÝ KAZETOVÝ PODHĽAD HR. 12,5 MM
SPOLU: 184,45 m2

"ST2" - SKLADBA KAZETOVÉHO SÁDROKARTÓN. PODHĽADU NA PÓDIU
– NOSNÁ KONŠTRUKCIA STROPU
– OCELOVÝ ZAVESENÝ RÁŽEŤ Z HLINÍKOVÝCH CD PROFILOV
– SÁDROKARTÓNOVÝ KAZETOVÝ PODHĽAD HR. 12,5 MM
SPOLU: 49,42 m2

"ST3" - SKLADBA PLNOPLOŠNÉHO SÁDROKARTÓN. PODHĽADU S DODATOČNÝM ZATEPLENÍM
– NOSNÁ KONŠTRUKCIA STROPU
– MINERÁLNA TEPELNÁ IZOLÁCIA HR. 200 MM (LAMBDA=0,039 W.m–1.K–1, TRIEDA REAKCIE NA OHEŇ A1) UKLADANÁ NA OCELOVÝ ZAVESENÝ RÁŽEŤ Z HLINÍKOVÝCH CD PROFILOV
– PARIGOBRANA
– SÁDROKARTÓNOVÝ KAZETOVÝ PODHĽAD HR. 12,5 MM
SPOLU: 39,41 m2

SKLADBY POVRCHOVÝCH ÚPRAV:

POVRCHOVÁ ÚPRAVA EXISTUJ. STIEN S HYGIENICKOU MALBOU
– EXISTUJÚCE MURIVO PO ODSTENÍ OD STARÝCH NESOZRÔNÝCH NÁTEROV
– PENETRAČNÝ NÁTER
– LOKÁLNE VYSPRAVENIE OMIETOK ZEMNOU STIERKOVOU OMIETKOU (cca 30% PLOCHY)
– 3x VRCHNÝ HYGIENICKÝ NÁTER
SPOLU: 280,30 m2 (30%=84,10 m2)

POVRCHOVÁ ÚPRAVA EXISTUJ.STIEN - UMÝVATEĽNÝ NÁTER, MIESTNOSŤ č.1.03.1.04
PÔVODNÉ MURIVO
– EXISTUJÚCE MURIVO PO ODSTENÍ OD STARÝCH NESOZRÔNÝCH NÁTEROV
– PENETRAČNÝ NÁTER
– LOKÁLNE VYSPRAVENIE OMIETOK ZEMNOU STIERKOVOU OMIETKOU (cca 30% PLOCHY)
– 3x VRCHNÝ UMÝVATEĽNÝ NÁTER
SPOLU: 26,30 m2 (30%=7,90 m2)

POVRCHOVÁ ÚPRAVA EXISTUJ.STIEN - UMÝVATEĽNÝ NÁTER, MIESTNOSŤ č.1.02
V MIESTE PÔVODNÉHO OBKLADU S IMITÁCIOU DREVA
– PÔVODNÝ POVRCH STIEN PO DEMONTÁŽI OBKLADU A ODSTENÍ
– PENETRAČNÝ NÁTER
– VYROVNANIE NEROVNOSTÍ PODKLADNOU OMIETKOU, HR. cca 10–20 mm
– PENETRAČNÝ NÁTER
– JEMNÁ STIERKOVÁ OMIETKA, hr. 2 mm
– PENETRAČNÝ NÁTER
– 3x VRCHNÝ UMÝVATEĽNÝ NÁTER
SPOLU: 22,10 m2

POVRCHOVÁ ÚPRAVA STIEN - HYGIENICKÁ MALBA
PÓROBETÓNOVÉ MURIVO
– NOVÉ PÓROBETÓNOVÉ MURIVO HR. 150 mm
– PENETRAČNÝ NÁTER
– CEMENTOVÉ LEPIDLO+SKLOTEXTILNÁ MRIEŽKA
– PENETRAČNÝ NÁTER
– JEMNÁ STIERKOVÁ OMIETKA, hr. 2 mm
– PENETRAČNÝ NÁTER
– 3x VRCHNÝ HYGIENICKÝ NÁTER
SPOLU: 66,40 m2

POVRCHOVÁ ÚPRAVA STIEN - UMÝVATEĽNÝ NÁTER PÓROBETÓNOVÉ MURIVO
– NOVÉ PÓROBETÓNOVÉ MURIVO
– PENETRAČNÝ NÁTER
– CEMENTOVÉ LEPIDLO+SKLOTEXTILNÁ MRIEŽKA
– PENETRAČNÝ NÁTER
– JEMNÁ STIERKOVÁ OMIETKA, hr. 2 mm
– PENETRAČNÝ NÁTER
– 3x VRCHNÝ UMÝVATEĽNÝ NÁTER
SPOLU: 94,70 m2

VNÚTORNÉ POVRCHY - OBKLAD Z CEMENTOTRIESKOVÝCH DOSIEK v.1,50 m
– EXISTUJÚCI POVRCH PO DEMONTÁŽI PÔVODNÉHO OBKLADU A ODSTENÍ
– PENETRAČNÝ NÁTER
– VYROVNÁVAJÚCA JADROVÁ OMIETKA PRO ROŠŤ (cca 30% plochy), HR. cca 20 mm
– DREVENÝ PODKLADNÝ ROŠŤ 30x50 mm KOTVENÝ DO MURIVA, PRO CEMENTOTRIESKOVÉ DOSKY
– CEMENTOTRIESKOVÉ DOSKY HR. cca 12 mm
SPOLU: 94,70 m2

STAVBA:	REKONŠTRUKCIA KULTÚRNEHO DOMU V OBCI DULOVÁ VES
OBJEDNÁVATEĽ:	OÚ DULOVÁ VES
ZODP. PROJEKTANT:	ING.OCHOTNICKÝ
SPOLUPRÁCA:	ING. JOZEF SEMANČÍK
KRAJ: PREŠOVSKÝ	STUPEŇ: DSP+RDS
OKRES: PREŠOV	PROFESIA: ASR
Č.ZÁKAZKY: –/2016	FORMÁT: 8x4
DÁTUM: 01/2016	MIERKA: 1:50
OBSAH: PÔDORYS 2.NP- NOVÝ STAV	Č.VÝKRESU: 04 / PARE č.

AIS-PO, S.r.o.
autorizovaný architektonický ateliér
Šarišská č.1
080 01 Prešov
email: ais-po@ais-po.sk
tel: 0517758 302
fax: 0517758 302
mobil: 0905 919 125