SUTEREN

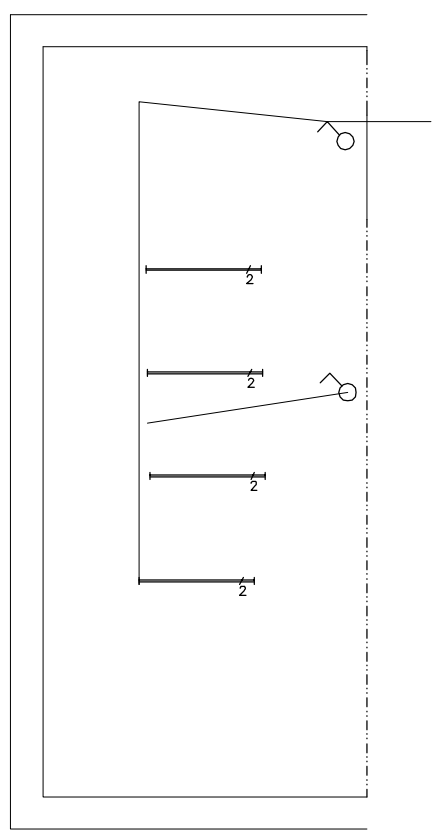

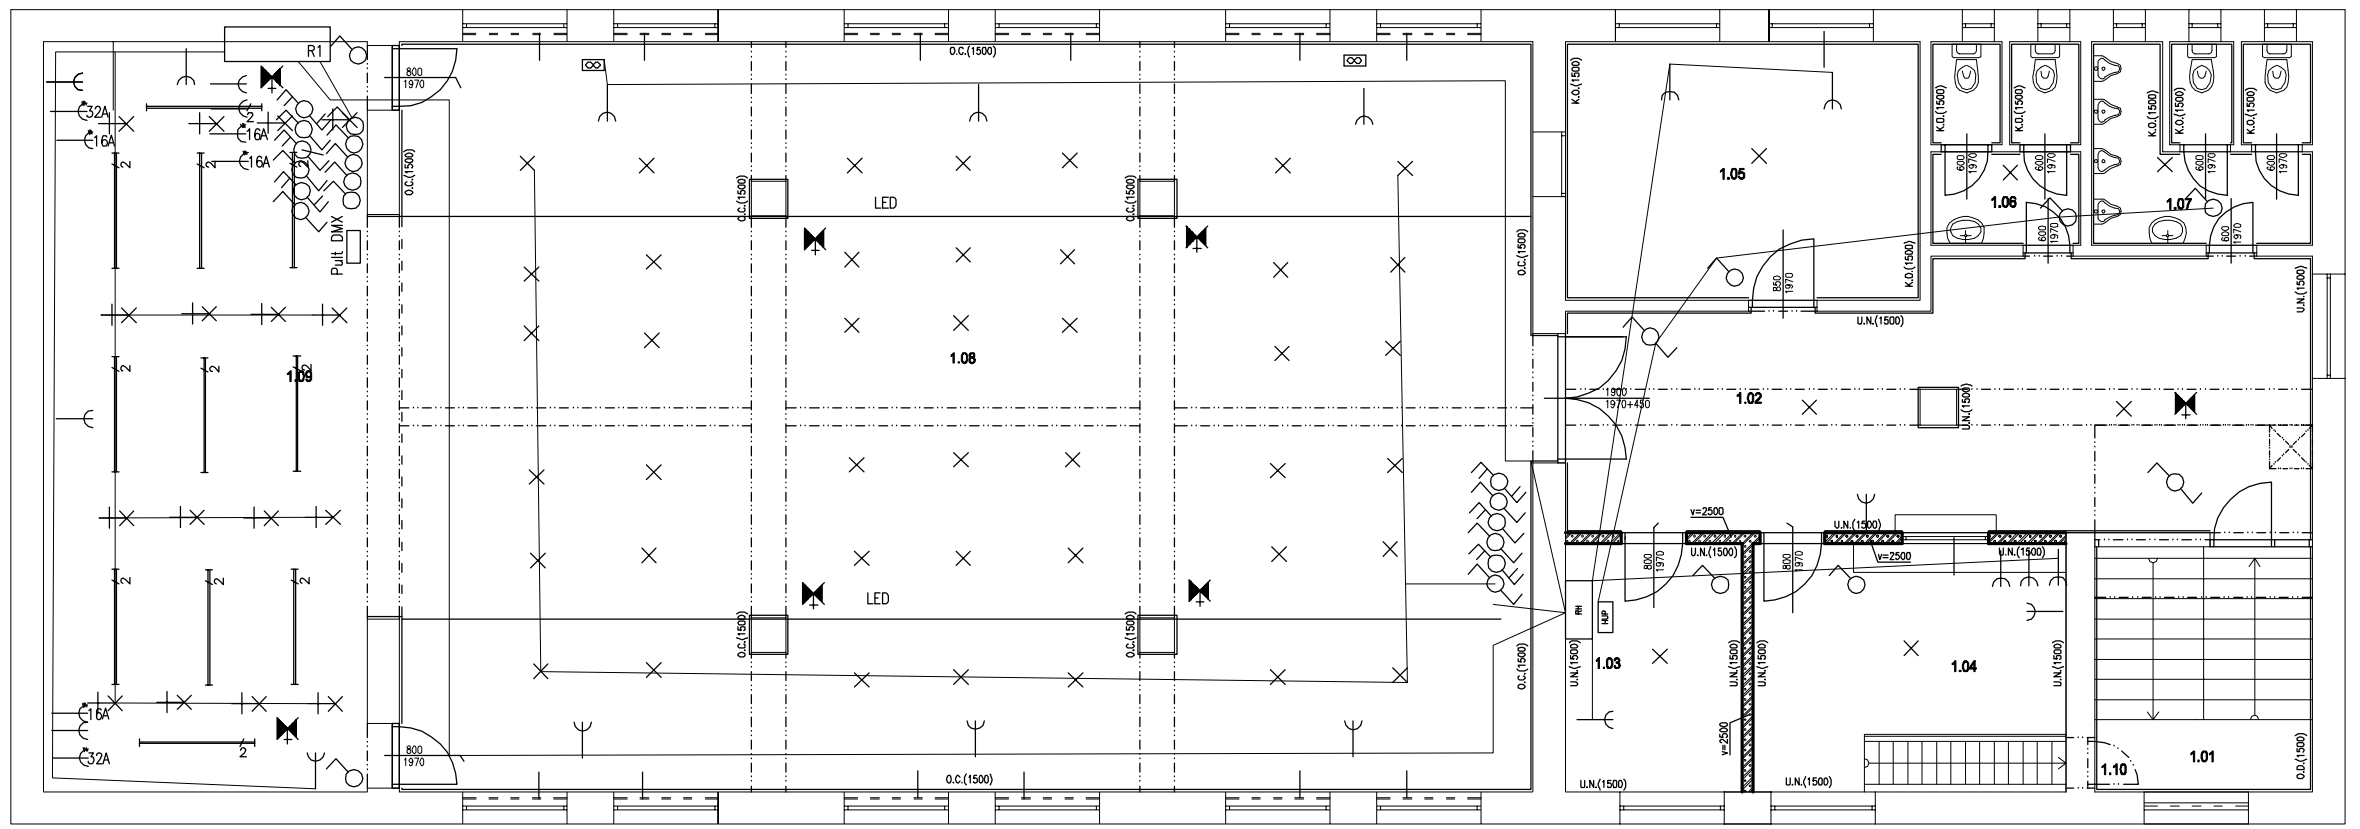

LEGENDA MIESTNOSTÍ 2.NP - NOVÝ STAV

Č.M.	ÚČEL MIESTNOSTI	PLOCHA m²	PODLAHA POPIS	STENY POPIS	STROP POPIS
1.01	SCHODISKO	10.29	UMELÝ KAMEŇ	O.D. do 1,5 m HM	HM
1.02	CHODBA	38.8	UMELÝ KAMEŇ	O.C. do 1,5 m HM	KAZETOVÝ SÁDROKART. PODHLAD
1.03	ŠATŇA	7.88	UMELÝ KAMEŇ	U.N. do 1,5 m HM	KAZETOVÝ SÁDROKART. PODHLAD
1.04	BUFET	13.98	UMELÝ KAMEŇ	U.N. do 1,5 m HM	KAZETOVÝ SÁDROKART. PODHLAD
1.05	KUCHYŇA	17.7	UMELÝ KAMEŇ	K.O. do 1,5 m HM	HM
1.06	WC ŽENY	5.9	KERAMICKÁ DLAŽBA	K.O. do 1,5 m HM	HM
1.07	WC MUŽI	8.69	KERAMICKÁ DLAŽBA	K.O. do 1,5 m HM	HM
1.08	KULTÚRNA SÁLA	163.20	UMELÝ KAMEŇ	O.C. do 1,5 m HM	KAZETOVÝ SÁDROKART. PODHLAD
1.09	PÓDIUM	49.42	PARKETOVÉ VLYSY	HM	HM
1.10	SKLAD BUFET	6.20	DREVENÁ PODLAHA	HM	HM
	SPOLU	322.06			

K.O. – KERAMICKÝ OBKLAD
U.N. – UMÝVATEĽNÝ NÁTER
O.C. – OBKLAD CEMENTOTRIESKOVÝ S IMITÁCIOU DREVA
HM – HYGIENICKÁ MALBA

SPÍNAČ SCHODIŠŤOVÝ POD OMIETKU 10A, 230V, IP20

SPÍNAČ SCHODIŠŤOVÝ POD OMIETKU 10A, 230V, IP20

SPÍNAČ JEDNODUCHÝ POD OMIETKU 10A, 230V, IP20

DVOJZÁSUVKA POD OMIETKU 10A, 230V, IP20

16A ZÁSUVKA PRIEMYSELNÁ 16A, 400V, IP43

32A ZÁSUVKA PRIEMYSELNÁ 32A, 400V, IP43

SVIETIDLO LED STROPN? IP20

SVIETIDLO PAR ,IP20 (OSMONT)

SVIETIDLO LED ,IP20 (OSMONT)

LED SVIETIACI LED PAS ,IP20 (OSMONT)

VENTILÁTOR

SVIETIDLO NÚDZOVÉ , IP20

VYPRACOVAL: ING. TUHRIN	STAVBA: REKONŠTRUKCIA KULTÚRNEHO DOMU V OBCI DULOVÁ VES	CT MONT Sibírska 2 080 01 PREŠOV Ing. Cyril Tuhrin – CT MONT
PROJEKTANT: ING. TUHRIN	OBJEKT: VLASTNÝ OBJEKT	
ZODPOVEDNÝ PROJEKTANT: ING. TUHRIN	ČASŤ: ELEKTROINŠTALÁCIA	DÁTUM: 1/2016 / FORMÁT: 3xA4
	DIEL: USR–Umelé osvetlenie a rozvody	STUPEŇ: RP. / ZAK.Č.: 13061
VEDÚCI PROJEKTANT: ING. TUHRIN	OBSAH: PÔDORYS 2.NP–SCHÉMA OSVETLENIA	KÓTY V: – / PRÍL.Č.: 2
		MIERKA: 1:100