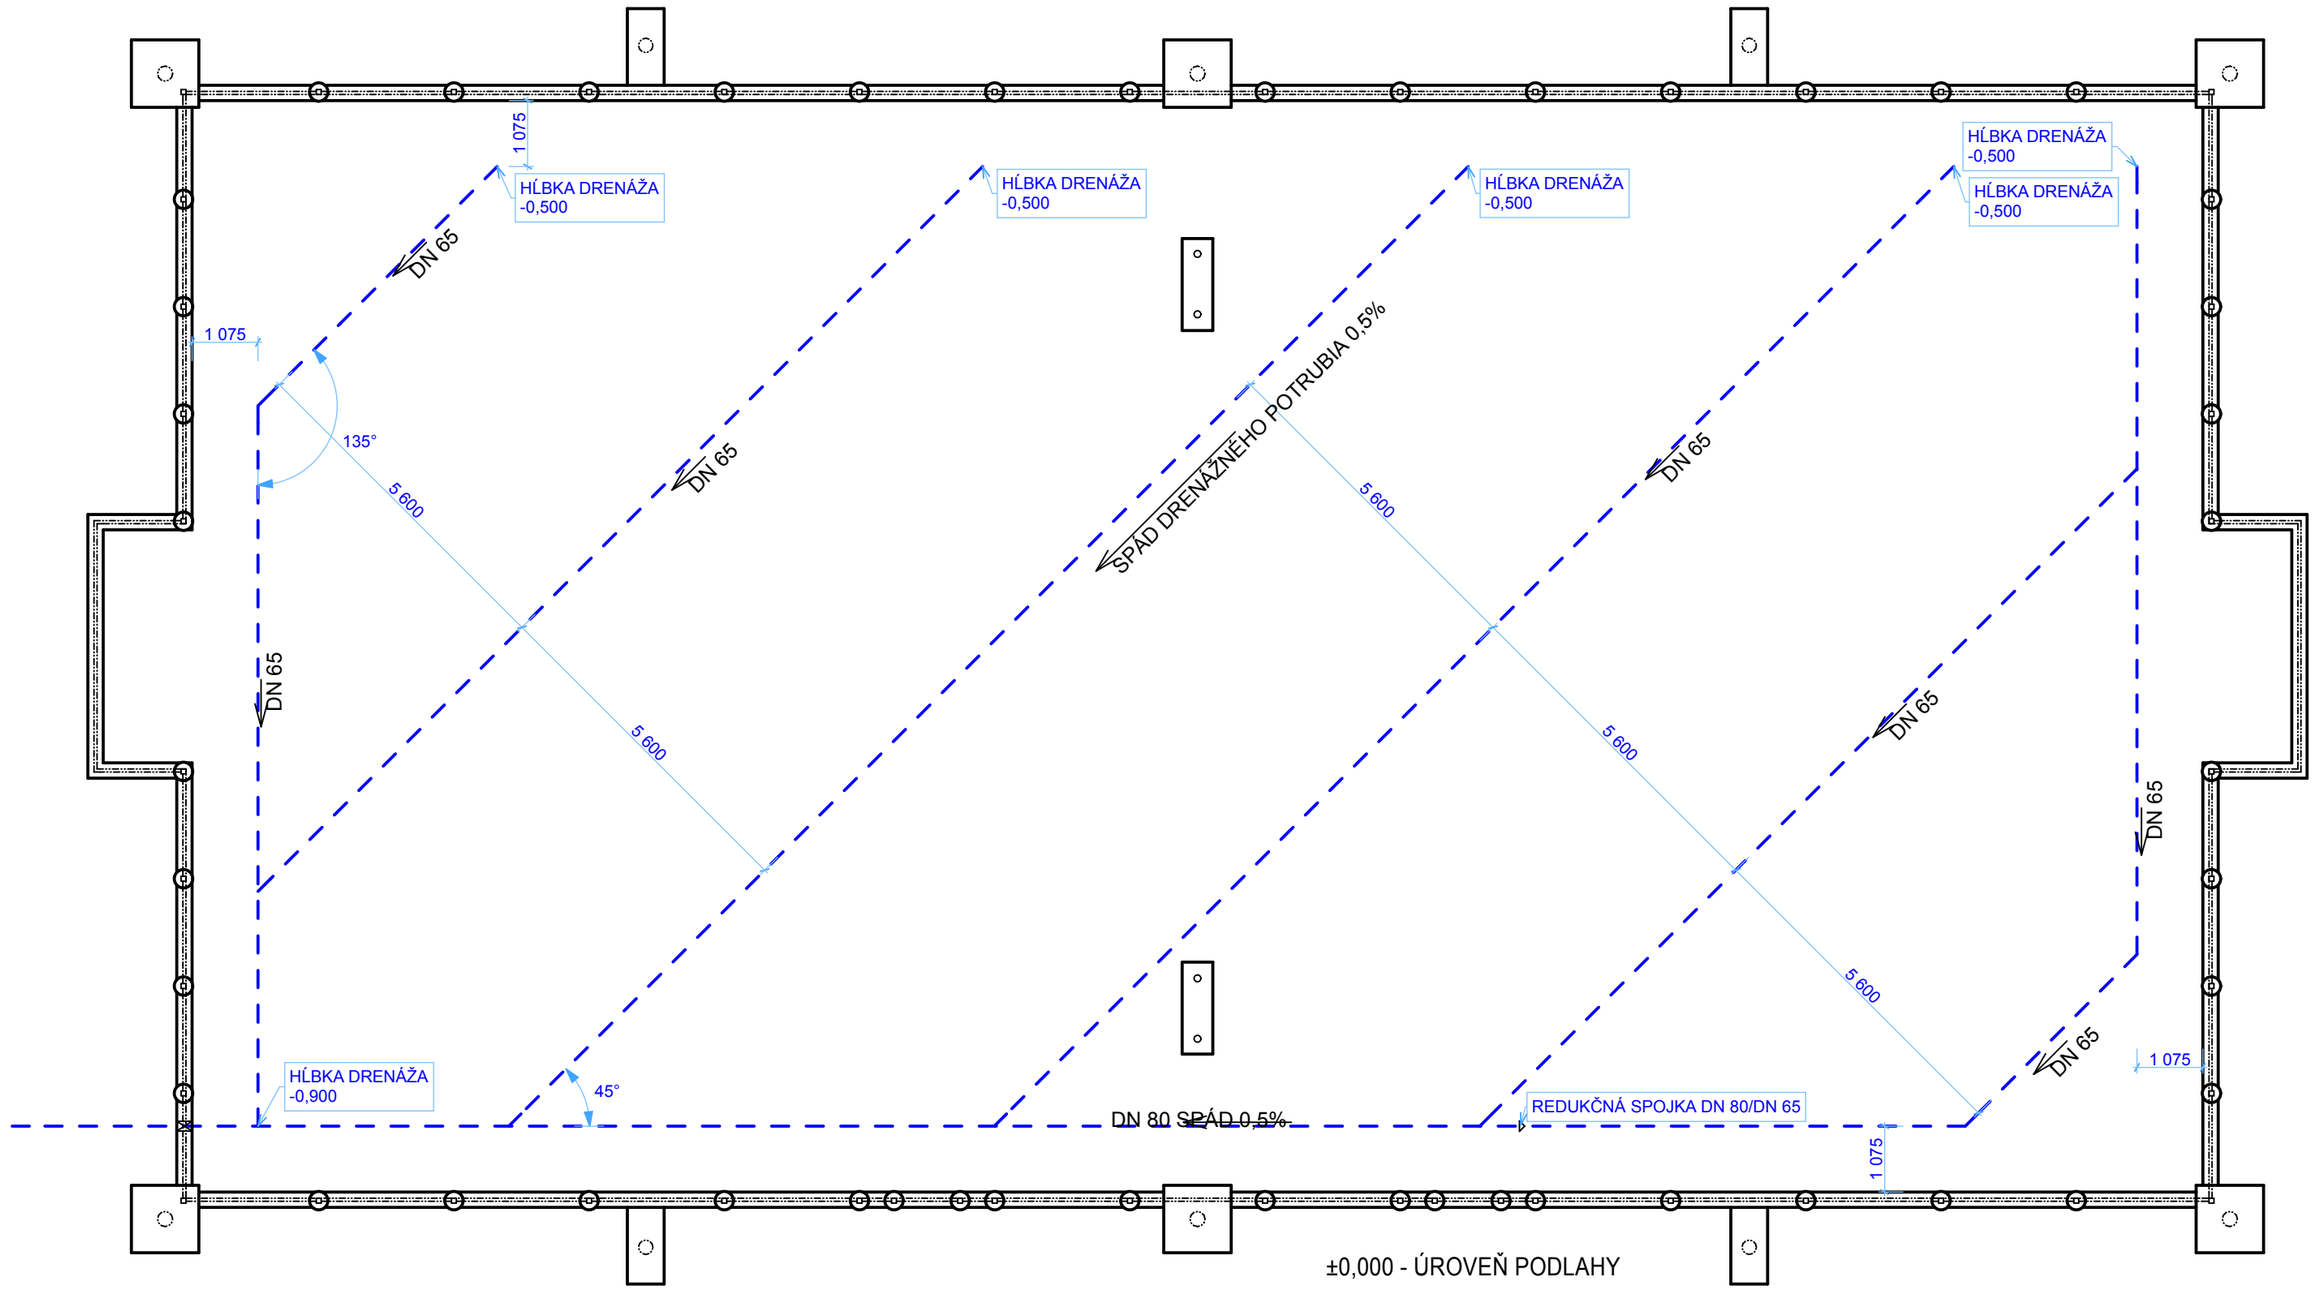

AUTORI:	ING.RAJMUND NEDEĽA aut. stav. inž.
ZODPOV. PROJEKTANT:	ING.RAJMUND NEDEĽA aut. stav. inž.
VYPRACOVAL:	ING.RAJMUND NEDEĽA aut. stav. inž.
INVESTOR:	OBEC GREGOROVCE 88, IČO: 00327051
MIESTO STAVBY:	GREGOROVCE 082 66, p.č.: 2, 3, 4/1, 4/2
DÁTUM:	APRÍL 2015

cobra bauart
ING. RAJMUND NEDEĽA aut. stav. inžinier
ŠPORTOVÁ 2/20, 991 11 BALOG NAD IPĽOM
mob.:0905457225 e-mail: nedela@cobrabauart.sk

STAVBA: **MUTIFUNKČNÉ IHRISKO 33 x 18 m, V OBCI GREGOROVCE**

PROFESIA: ARCHITEKTÚRA
ÚČEL: PS
ARCH.Č.:

OBSAH: **DRENÁŽNY SYSTÉM - SCHÉMA**

MIERKA **1:100**
ČÍSLO VÝKR.: **A - 04**

1

0 10 CM