



Kraj : Prešovský
Okres : Sabinov
Obec : Hanigovce
Katastrálne územie : Hanigovce

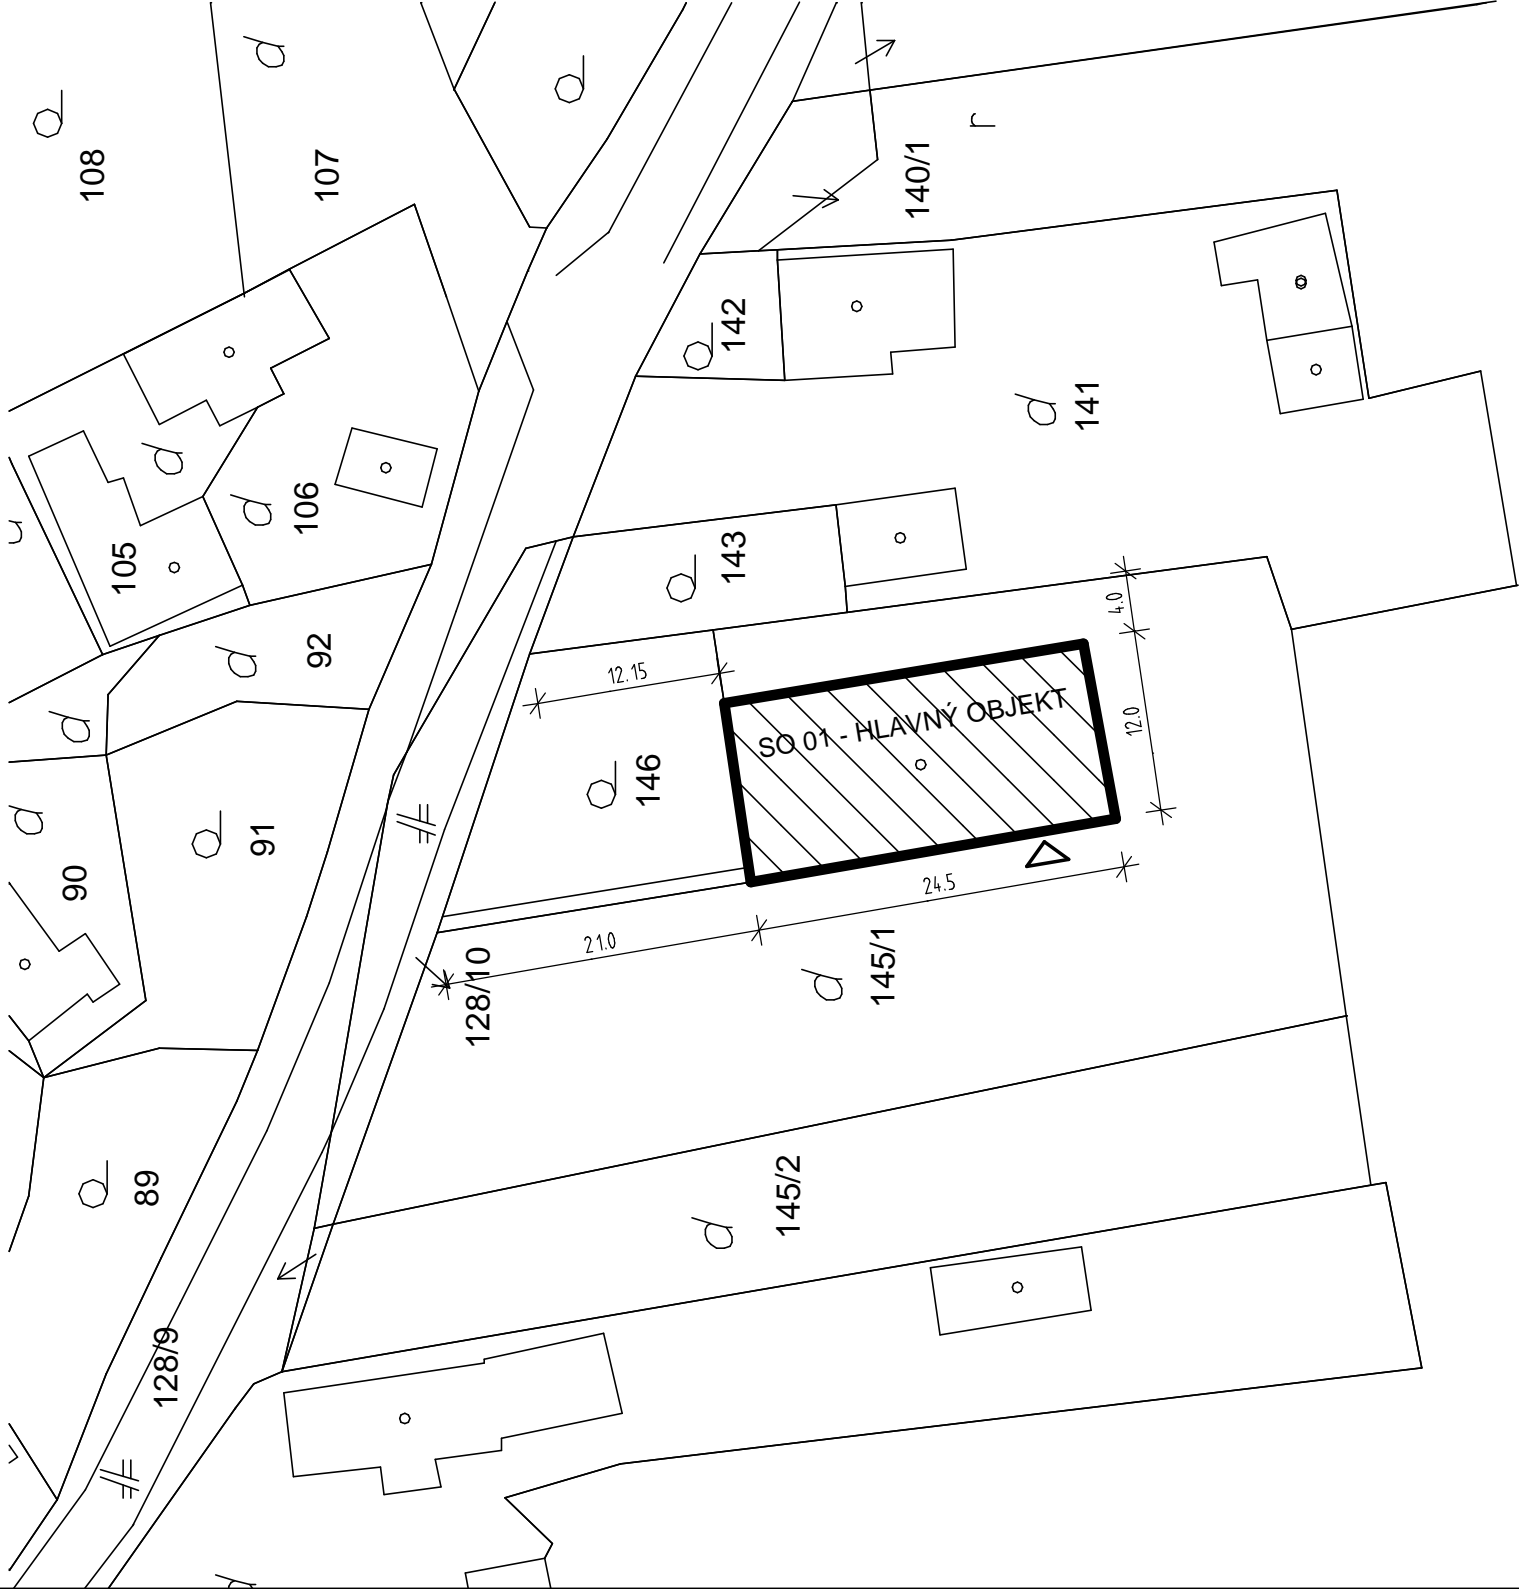

POZNÁMKA :

- STATICKÉ POSÚDENIE A NÁVRH NOSNÝCH PRVKOV JE NEVYHNUTNÉ UPRESNIŤ PRÍZVANÝM STATIKOM PRED SAMOTNOU REALIZÁCIOU PO OBNAŽENÍ EXISTUJÚCICH STAVEBNÝCH KONŠTRUKCIÍ, PRÍPADNE POTVRDENÍ SKÚŠOBNÝMI SONDAMI, NAKOLÍKO OBHLIADKA STAVBY PROJEKTANTOM BOLA USKUTOČNENÁ PODĽA POŽIADAVIEK STAVEBNÍKA NEDEŠTRUKTÍVNOU METÓDOU
- PROJEKT JE VÝPRACOVANÝ V ROZSAHU PRE VYDANIE STAVEBNÉHO POVOLENIA A NENAHRÁDZA REALIZAČNÚ A VÝROBNÚ DOKUMENTÁCIU DODÁVATEĽA STAVBY

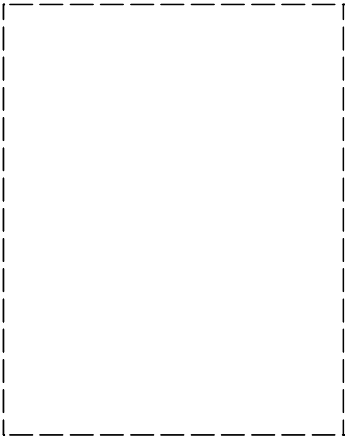

± 0,000 = PODLAHA 1.NP

Sada číslo :

1 2 3 4 5 6 7

Projektant :	Ing. Radomír Hrík	Číslo objektu :	SO 01 - HLAVNÝ OBJEKT	Katastrálne územie :	Hanigovce
Stavebník :	obec Hanigovce	Účel :	Projektová dokumentácia na stavebné povolenie	Okres :	Sabinov
Názov projektu :	Zlepšenie miestnych základných služieb v obci Hanigovce	Dátum :	11 / 2015	Kraj :	Prešovský
Obsah výkresu :	Celková situácia stavby	Formát :	2x A4	Mierka :	1 : 500
				Číslo výkresu :	C1