

DRUH ÚZEMIA :
KATASTRÁLNE ÚZEMIE :
OKRES :
KRAJ :

CHODNÍK
CHMELOVEC

PREŠOV
Prešovský

VETVA "B"


SKLONOVÉ POMERY

KÔTY NIVELETY CHODNÍKA

KÔTY NIVELETY CESTY

POROVNÁVACIA ROVINA

STANIČENIE V KM

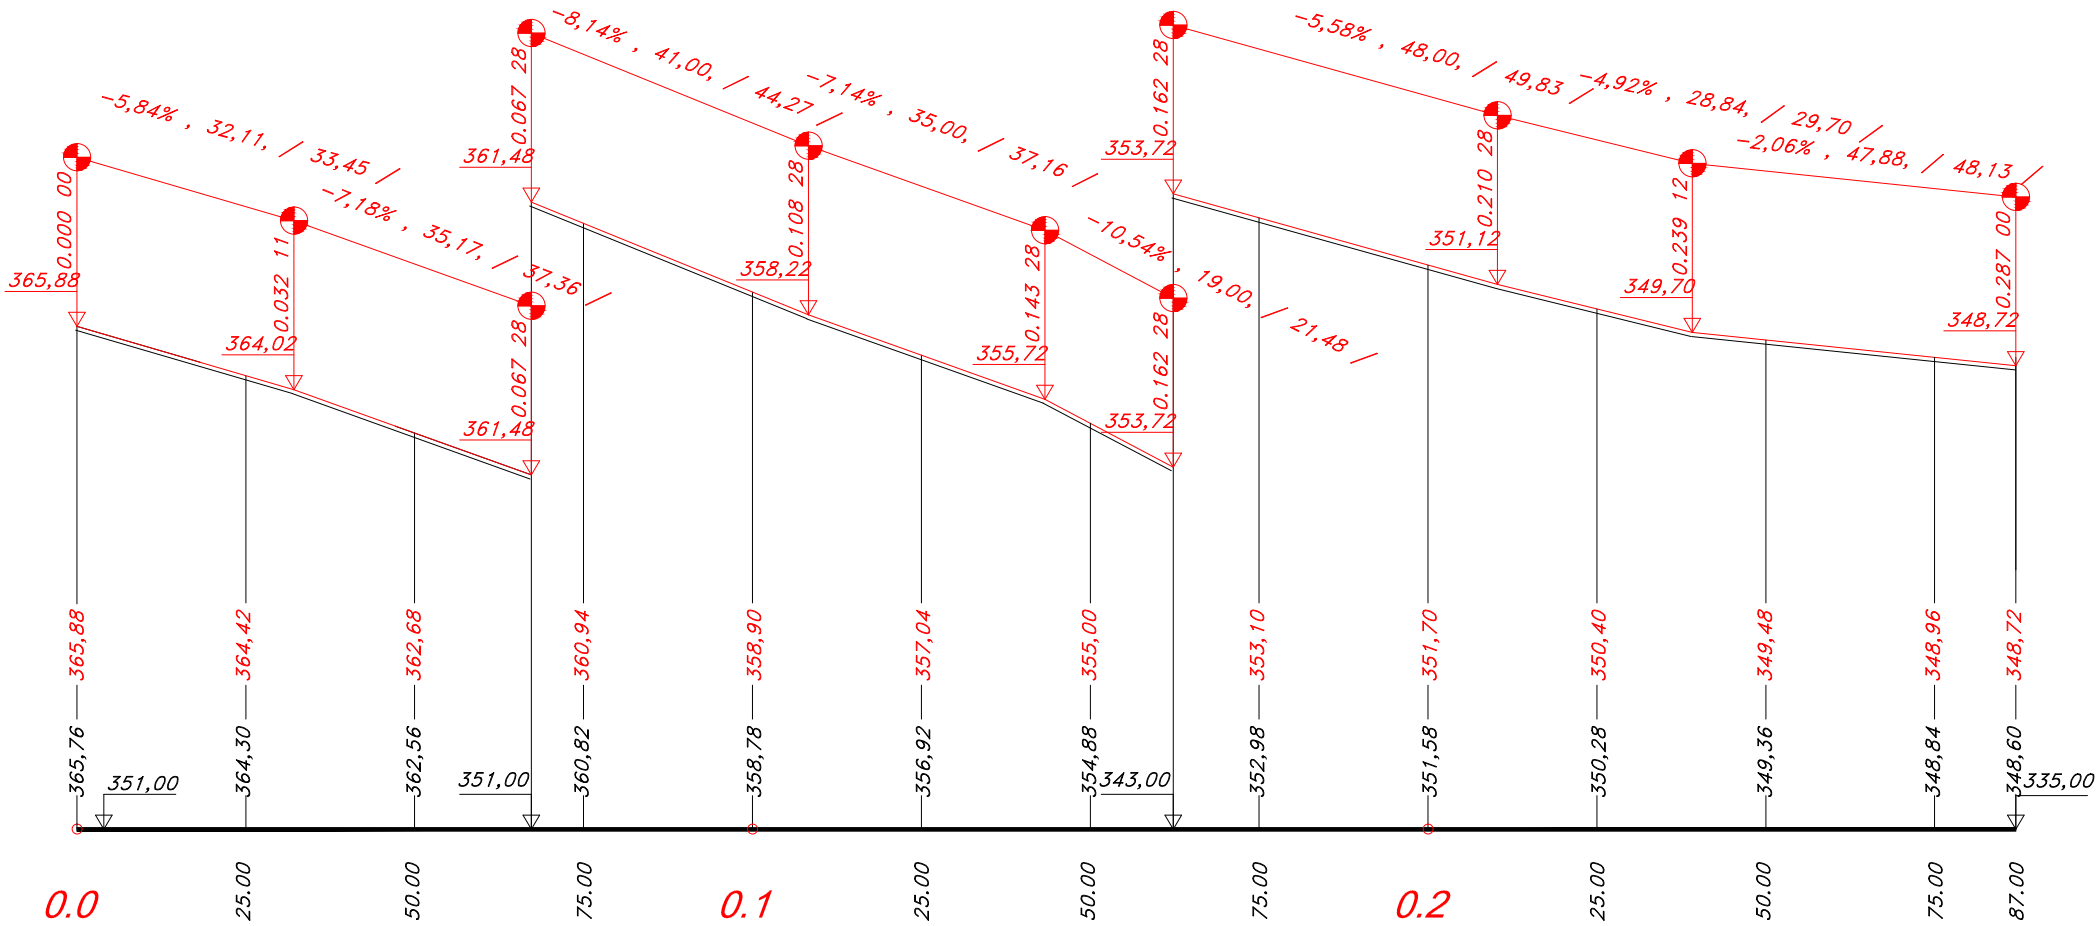

		
projekt. doprav. stavieb L+H KOM s.r.o. Vihorlatská č.17 080 01 Prešov		
ZODPOV. PROJEKT.:	VYPRACOVAL:	KRESLIL:
ING. HRABČAK	ING. HRABČAK	ING. HRABČAK
OBJEDNÁVATEL: OBEC CHMELOVEC		
NÁZOV STAVBY: REKONŠTRUKCIA MIESTNEJ INFRAŠTRUKTÚRY V OBCI CHMELOVEC		
OBJEKT: SO-01.2 Chodník - vetva "B"		
OBSAH: POZDLŽNY PROFIL		
FORMÁT: 2xA4		
STUPEN: DSP		
VÝKR.Č.: 4		
DÁTUM: 06/2015		
ARCH.Č.:		
MIERKA: 1:1000/200		