


DRUH ÚZEMIA :
KATASTRÁLNE ÚZEMIE :

OKRES :
KRAJ :

CHODNÍK
CHMELOVEC

PREŠOV
P r e š o v s k ý

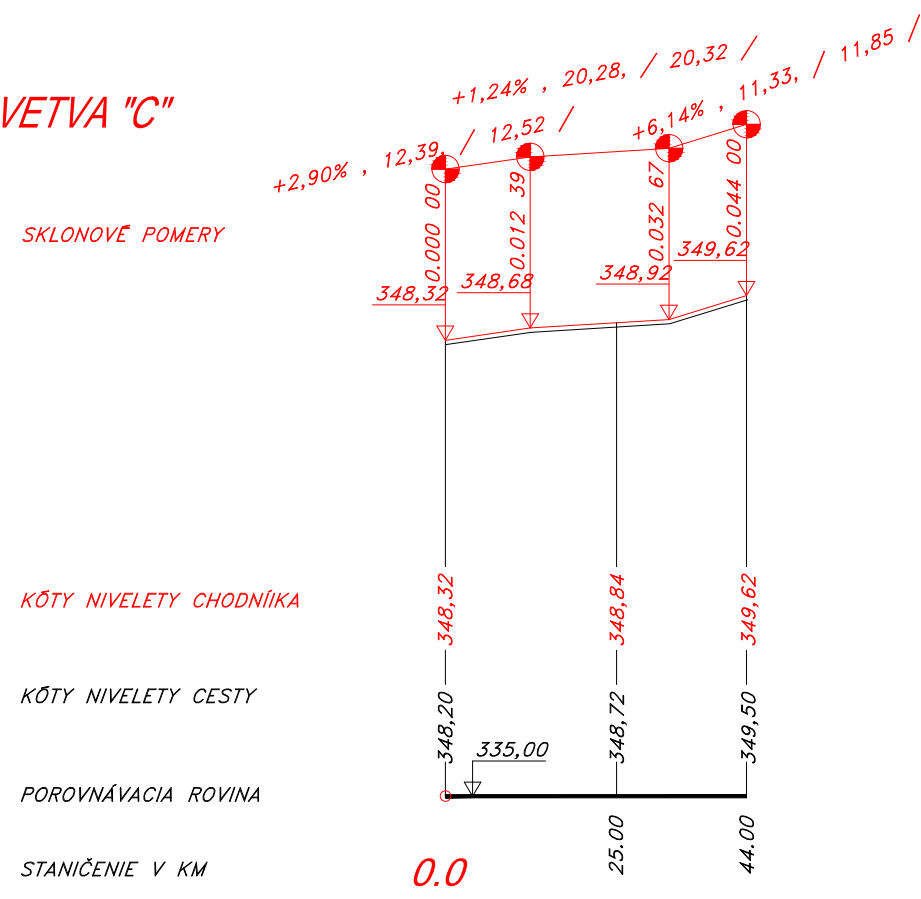

ZODPOV. PROJEKT.:			VYPRACOVAL:	KRESLIL:	<div><div></div><div>projekt, doprav. stavieb</div><div>L+H KOM s.r.o.</div><div>Vihorlatská č.17</div><div>080 01 Prešov</div></div>
ING. HRABČAK			ING. HRABČAK	ING. HRABČAK	
					
OBJEDNÁVATEL: OBEC CHMELOVEC					FORMÁT: 2xA4
NÁZOV STAVBY: REKONŠTRUKCIA MIESTNEJ INFRAŠTRUKTÚRY V OBCI CHMELOVEC					STUPEŇ: DSP
OBJEKT: SO-01.3 Chodník - vetva "C"					VÝKR.Č.: 4
OBSAH: POZDLŽNY PROFIL					DÁTUM: 06/2015
					ARCH.Č.:
					MIERKA: 1:1000/200