



VETVA "C"


km 0.000 00 M:1:100

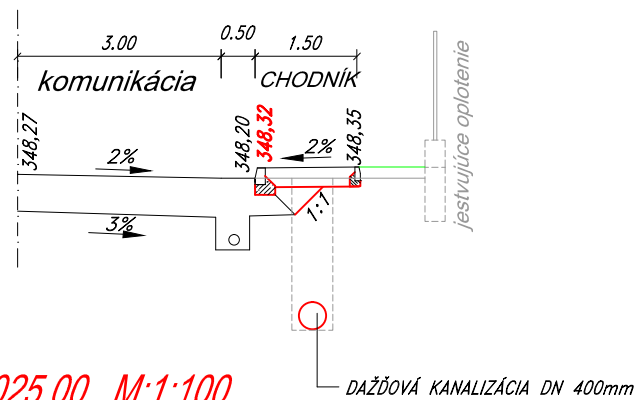

km 0.025 00 M:1:100

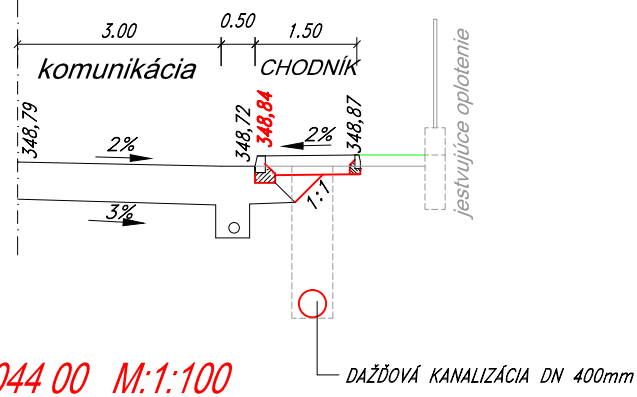

km 0.044 00 M:1:100

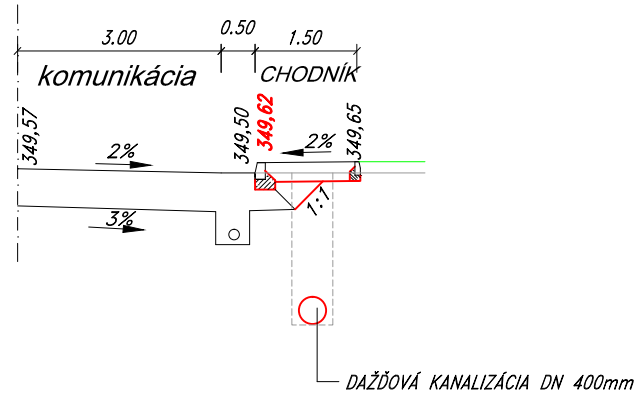

			projekt, dopravné stavby		
ZODPOV. PROJEKT.: ING. HRABČAK			VYPRACOVAL: ING. HRABČAK		
KRESLIL: ING. HRABČAK			L+H KOM s.r.o.		
OBJEDNÁVATEL: OBEC CHMELOVEC			Vihorlatská č.17		
NÁZOV STAVBY: REKONŠTRUKCIA MIESTNEJ INFRAŠTRUKTÚRY V OBCI CHMELOVEC			080 01 Prešov		
OBJEKT: SO-01.3 Chodník - vetva "C"			FORMÁT: 2xA4		
OBSAH: PRIEČNE REZY			STUPEN: DSP		
			VÝKR.Č.: 5		
			DÁTUM: 06/2015		
			ARCH.Č.:		
			MIERKA: 1:100		