



VZOROVÝ PRIEČNY REZ CHODNÍKOM - VETVA "D"
M:1:50

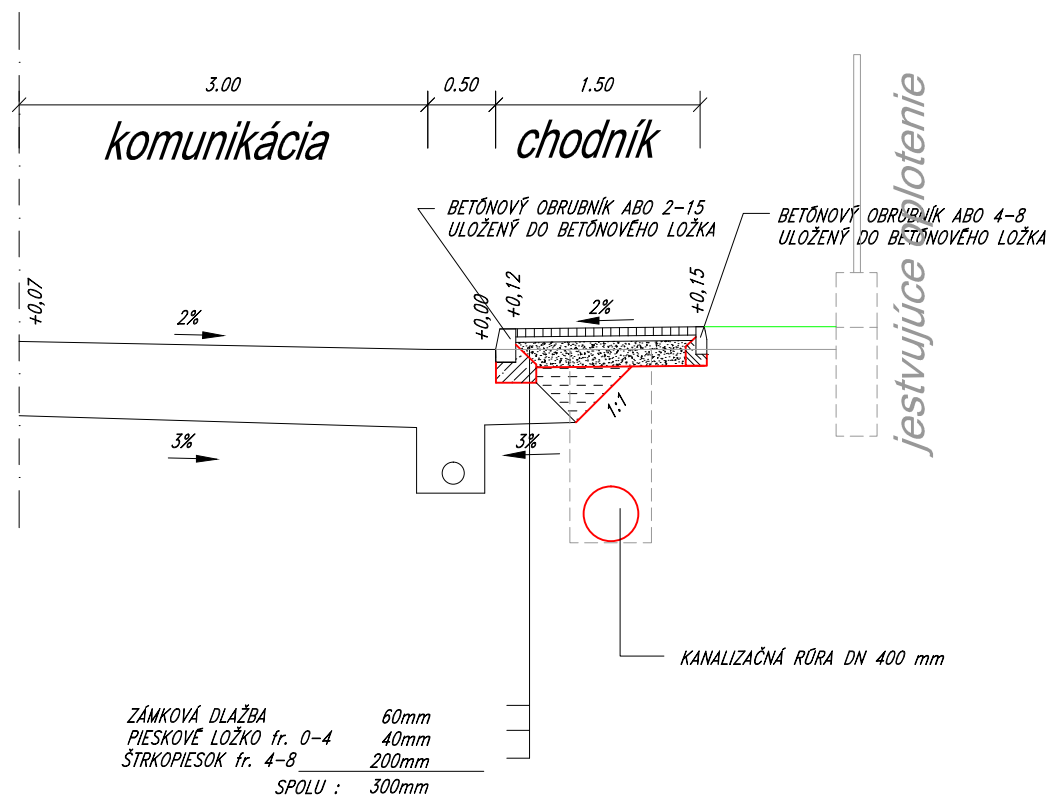

VZOROVÝ PRIEČNY REZ CHODNÍKOM - VETVA "D" - / v mieste vjazdu /
M:1:50

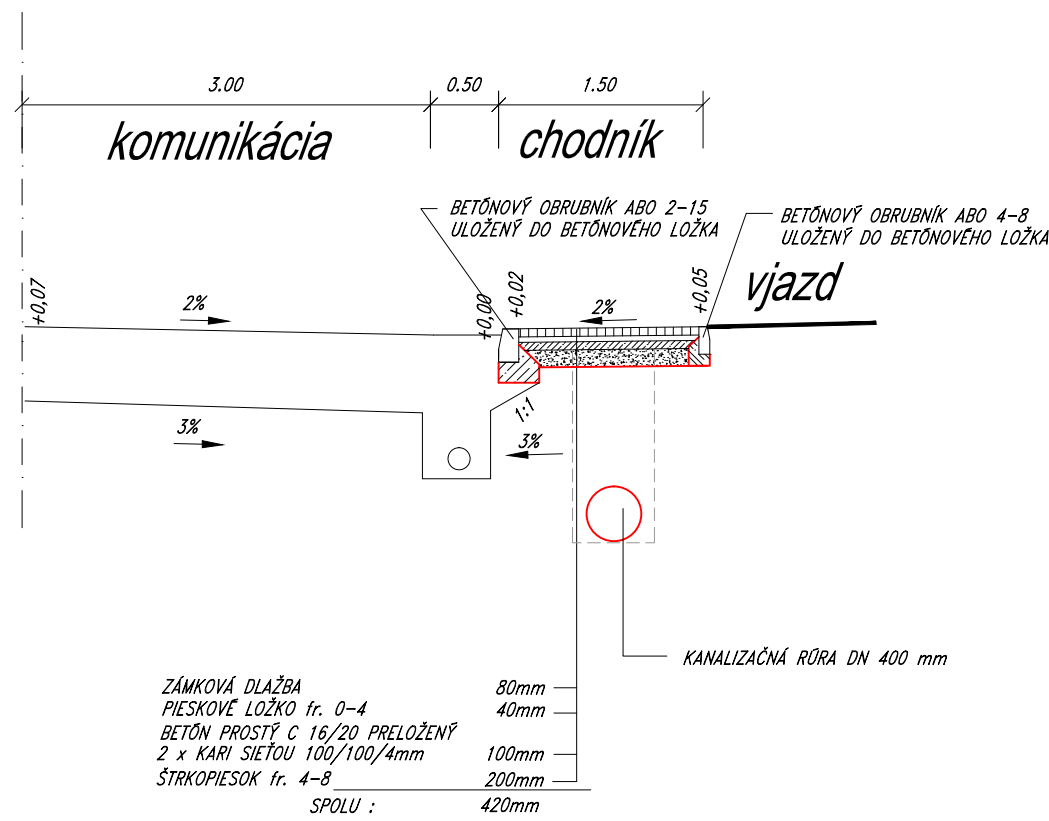

ZODPOV. PROJEKT.: ING. HRABČAK <i>Halus</i>			VYPRACOVAL: ING. HRABČAK <i>Halus</i>			KRESLIL: ING. HRABČAK <i>Halus</i>			 projekt, doprav, stavieb L+H KOM s.r.o. Vihorlatská č.17 080 01 Prešov
OBJEDNÁVATEL: OBEC CHMELOVEC			NÁZOV STAVBY: REKONŠTRUKCIA MIESTNEJ INFRAŠTRUKTÚRY V OBCI CHMELOVEC			FORMÁT: 2xA4			
OBJEKT: SO-01.4 Chodník - vetva "D"			OBSAH: VZOROVÉ PRIEČNE REZY			STUPEŇ: DSP			
						VÝKR.Č.: 3			
						DÁTUM: 06/2015			
						ARCH.Č.:			
						MIERKA: 1:50			