


DETAIL KRIŽOVANIA S PLYNOVODOM

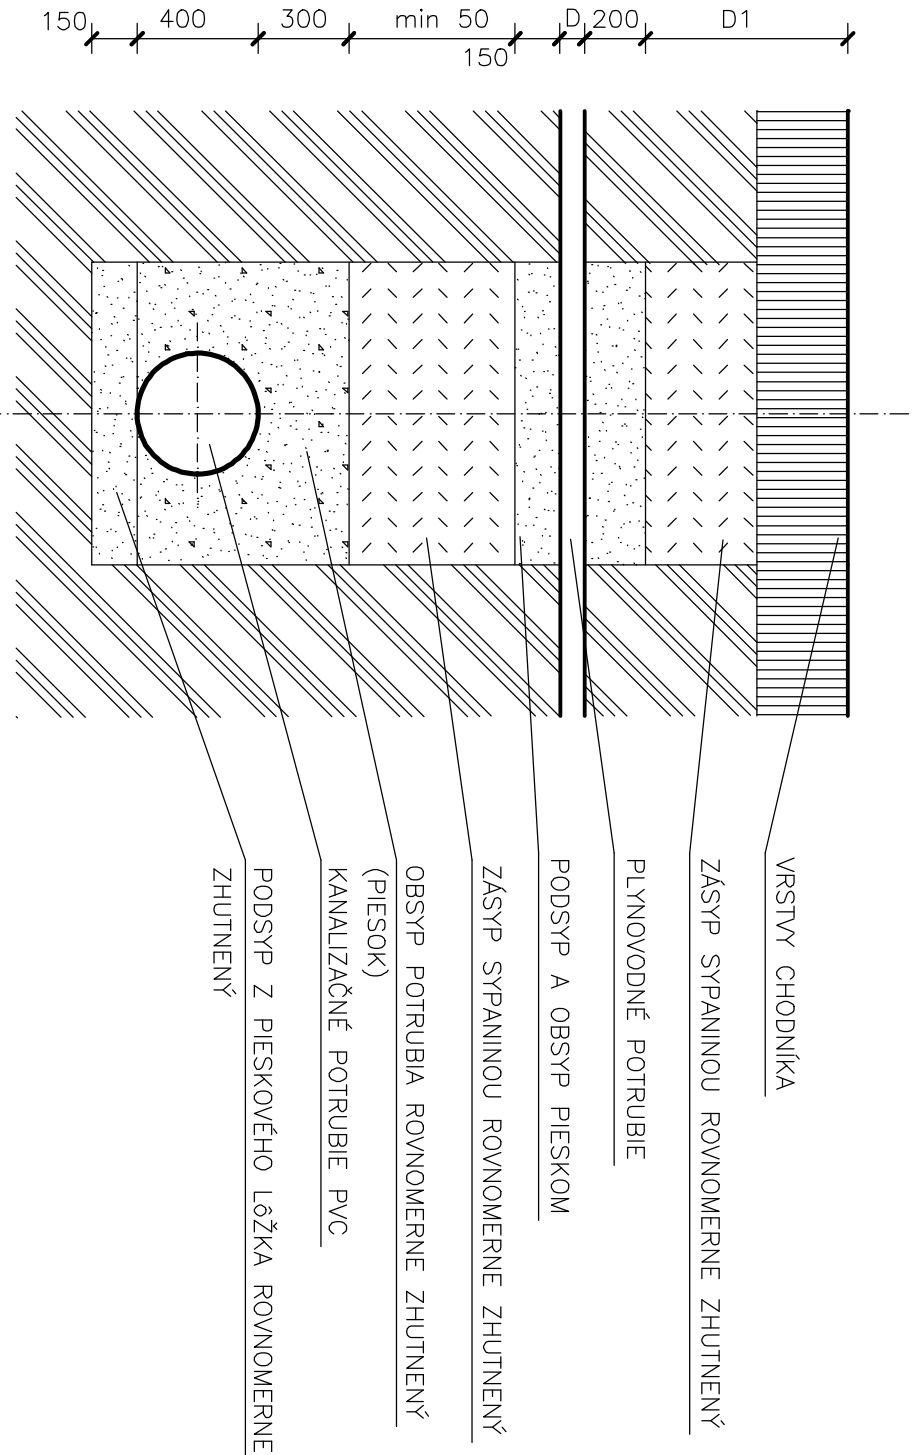

Zodp.projektant	Vypracoval	Kreslil	Kontroloval	DRUPROJEKT	
ING. MERGEŠ	ING. MERGEŠ	ING. MERGEŠ	ING. GROCKÝ	Inžiniersko – projektové združenie	
				Okružná 33, 080 01 Prešov	
Okres	PREŠOV	OcÚ	CHMELOVEC	Formát	A4
Investor OBEC CHMELOVEC				Dátum	2015
Stavba REKONŠTRUKCIA MIESTNEJ				Účel	DSP
INFRAŠTRUKTÚRY V OBCI CHMELOVEC				Číslo zákazky	
Názov a číslo objektu 02.3 – DAŽĎOVÁ KANALIZÁCIA VETVA B1				Arch. číslo	
Obsah				Mierka	Výkr. č.
DETAIL KRIŽOVANIA S PLYNOVODOM				1 : 25	5