

DRUH POVRCHU
VZDIALENOSŤ ŠACHIET
OZNAČENIE ŠACHIET


PRIEKOPA
25,0

V

VETVA B2

M 1 : 500 / 100

KM 0,000 – 0,025

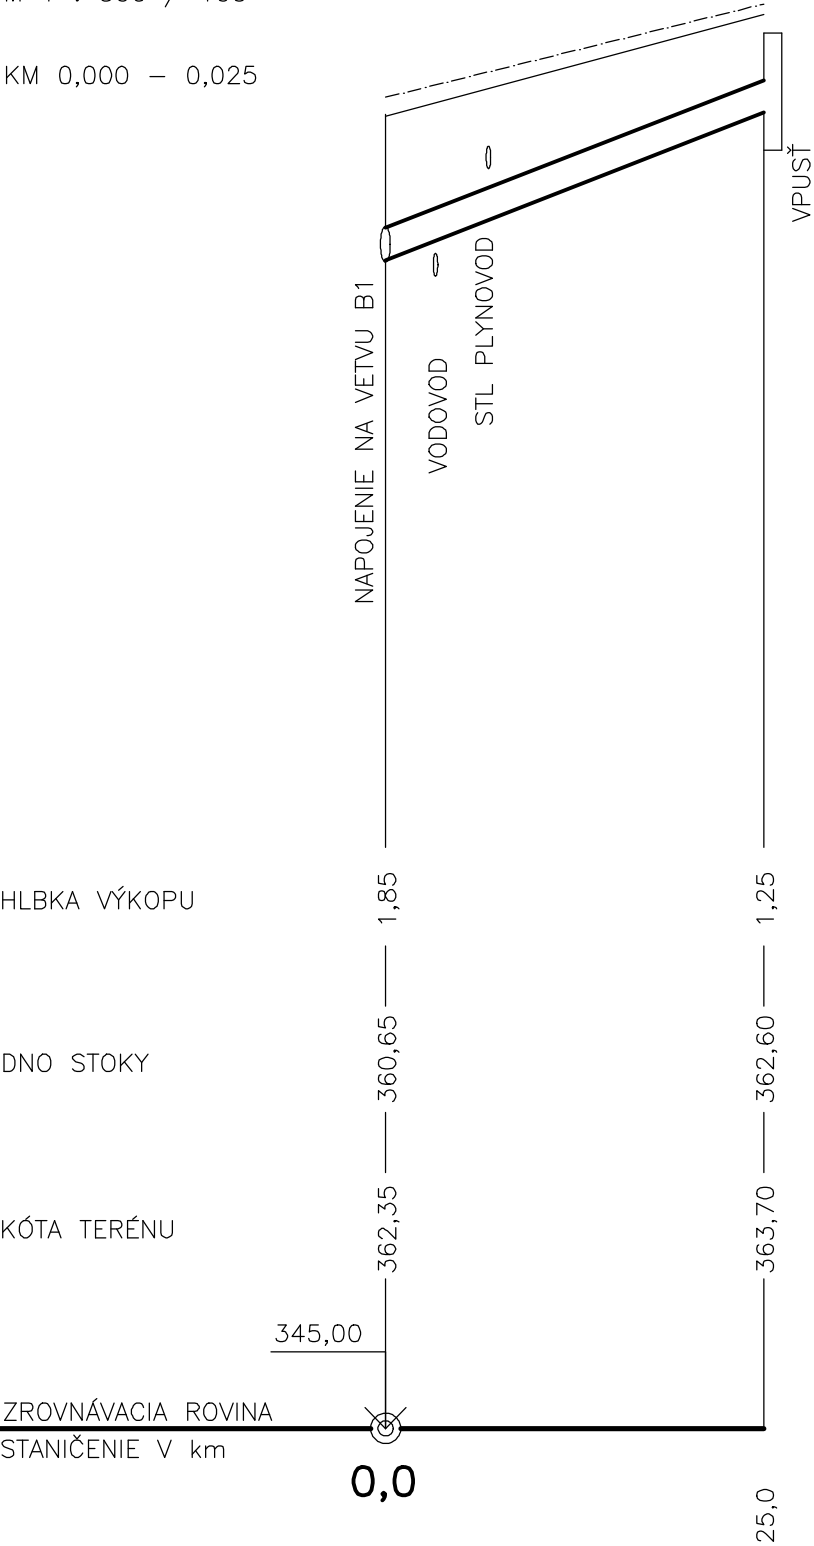

HLBKA VÝKOPU

DNO STOKY

KÓTA TERÉNU

ZROVNÁVACIA ROVINA
STANIČENIE V km

0,0

25,0

SPÁD ‰, DLŽKA m
PROFIL mm, DLŽKA m
KAPACITA l/s, RÝCHLOSŤ m/s

78,0	25,0
PVC DN 400	25,0
546,60	4,35

POZNÁMKA

----- KRAJSKÁ KOMUNIKÁCIA
----- NAVRHOVANÝ CHODNÍK

Zodp.projektant	Vypracoval	Kreslil	Kontroloval	DRUPROJEKT	
ING. MERGEŠ	ING. MERGEŠ	ING. MERGEŠ	ING. GROCKÝ	Inžiniersko–projektové združenie	
				Okružna 33, 080 01 Prešov	
Okres	PREŠOV	OcÚ	CHMELOVEC	Formát	2A4
Investor	OBEC CHMELOVEC			Dátum	2015
Stavba	REKONŠTRUKCIA MIESTNEJ INFRAŠTRUKTÚRY V OBCI CHMELOVEC			Účel	DSP
				Číslo zákazky	
				Arch. číslo	
Názov a číslo objektu				02.4–DAŽĎOVÁ KANALIZÁCIA VETVA B2	
Obsah	POZDLŽNY PROFIL VETVA "B2"			Mierka	Výkr. č.
				1 : 500/100	2