


PÔDORYS 1. NADZEMNÉHO PODLAŽIA - jestvujúci stav  
M 1:100

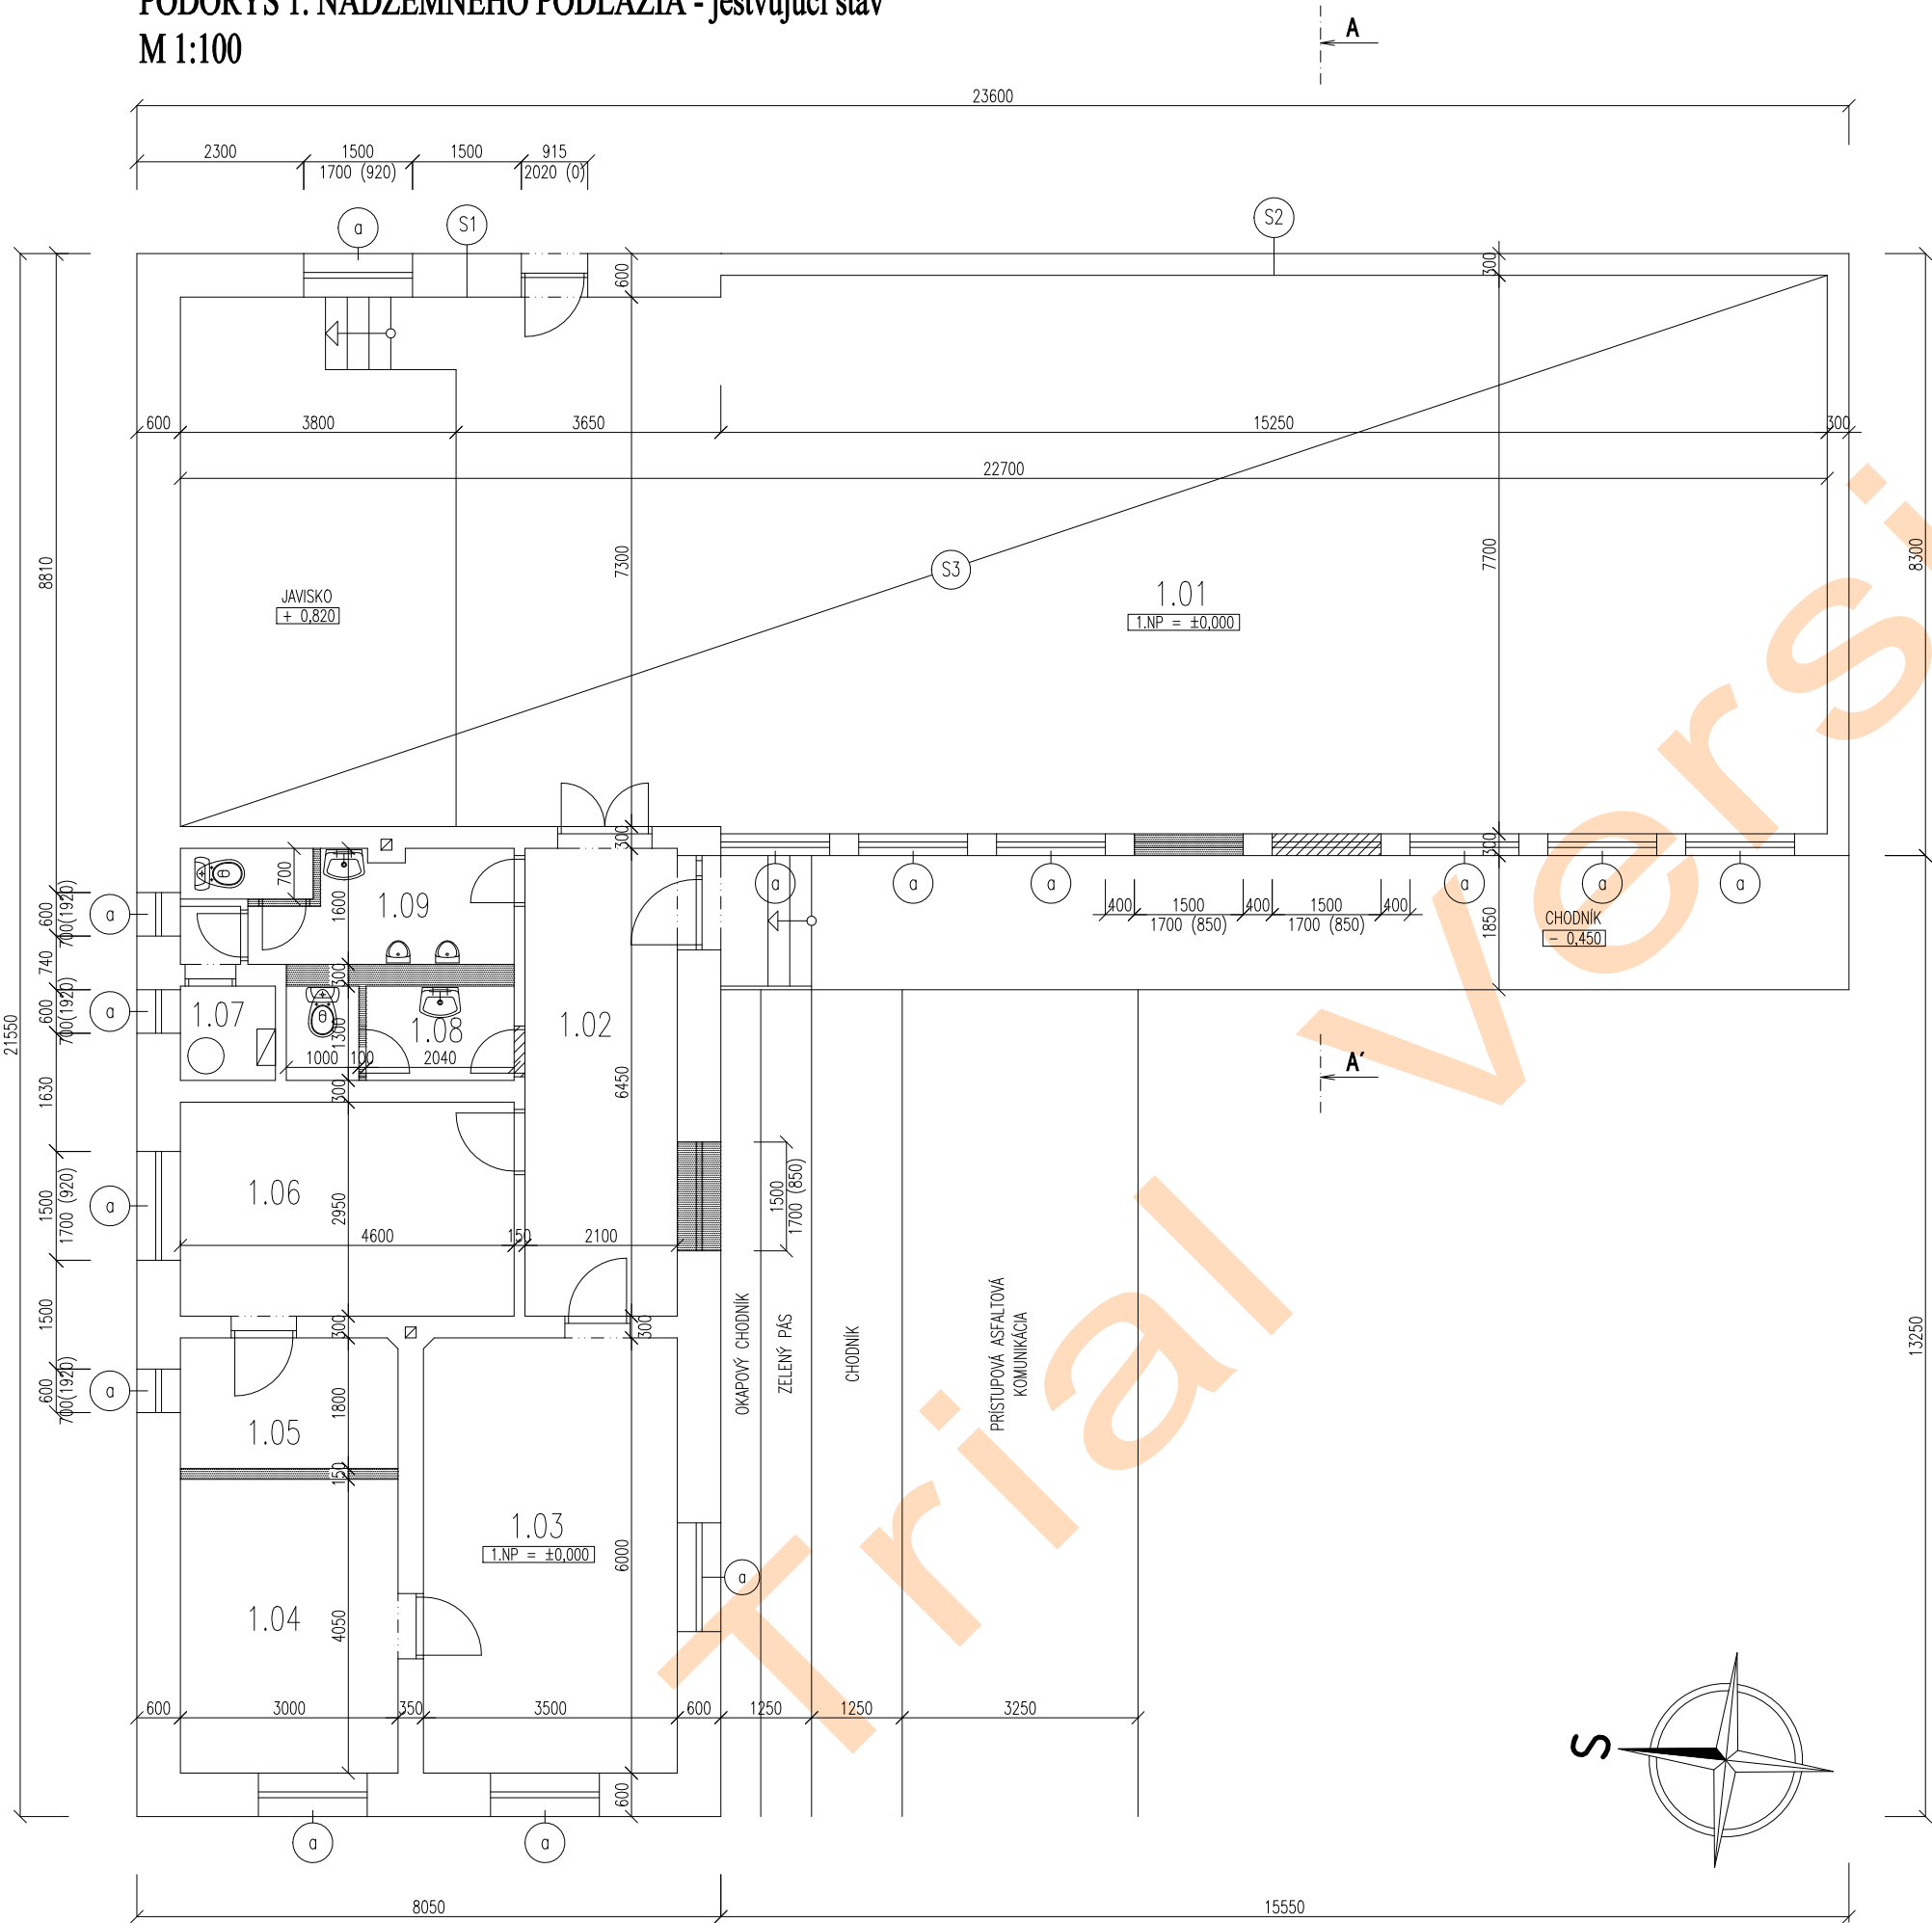

LEGENDA MIESTNOSTÍ :

| Č. MIEST.                    | ÚČEL MIESTNOSTI           | PLOCHA MIESTNOSTÍ v m <sup>2</sup> | POVRCH PODLAH  | POVRCH STIEN    | POVRCH STROPOV  | POZNAMKA       |
|------------------------------|---------------------------|------------------------------------|----------------|-----------------|-----------------|----------------|
| 1.01                         | SÁLA KULTÚRNEHO DOMU      | 171,81                             | TERACCO DLAŽBA | VÁPENNÁ OMIETKA | VÁPENNÁ OMIETKA |                |
| 1.02                         | CHODBA                    | 13,54                              | TERACCO DLAŽBA | VÁPENNÁ OMIETKA | VÁPENNÁ OMIETKA |                |
| 1.03                         | SEKRETARIÁT STAROSTU OBCE | 21,00                              | TERACCO DLAŽBA | VÁPENNÁ OMIETKA | VÁPENNÁ OMIETKA |                |
| 1.04                         | KANCELÁRIA STAROSTU OBCE  | 12,15                              | TERACCO DLAŽBA | VÁPENNÁ OMIETKA | VÁPENNÁ OMIETKA |                |
| 1.05                         | ARCHÍV                    | 5,40                               | TERACCO DLAŽBA | VÁPENNÁ OMIETKA | VÁPENNÁ OMIETKA |                |
| 1.06                         | KUCHYNKA                  | 17,57                              | TERACCO DLAŽBA | VÁPENNÁ OMIETKA | VÁPENNÁ OMIETKA |                |
| 1.07                         | KOTOLŇA                   | 2,58                               | KERAM. DLAŽBA  | VÁPENNÁ OMIETKA | VÁPENNÁ OMIETKA |                |
| 1.08                         | WC ŽENY                   | 3,95                               | KERAM. DLAŽBA  | KERAM. OBKLAD   | VÁPENNÁ OMIETKA | V.O. = 1500 mm |
| 1.09                         | WC MUŽI                   | 6,25                               | KERAM. DLAŽBA  | KERAM. OBKLAD   | VÁPENNÁ OMIETKA | V.O. = 1500 mm |
| ÚŽITKOVÁ PLOCHA 1.NP SPOLU : |                           | 254,25                             |                |                 |                 |                |

LEGENDA ZNÁZORNENIA HMÔT :

- JESTVUJÚCE OBVODOVÉ MURIVO Z PLNÝCH PÁLENÝCH TEHÁL hr. 600 mm NA MALTU MVC 2,5
- JESTVUJÚCE OBVODOVÉ MURIVO Z PÓROBETÓNOVÝCH TVÁRNIC hr.300 mm NA MALTU MVC 2,5
- JESTVUJÚCE NOSNÉ MURIVO Z PLNÝCH PÁLENÝCH TEHÁL hr. 300 mm NA MALTU MVC 2,5
- JESTVUJÚCE PRIEČKY Z PLNÝCH PÁLENÝCH TEHÁL hr. 150 mm NA MALTU MVC 2,5

LEGENDA BÚRACÍCH PRÁC :


- KONŠTRUKCIE URČENÉ K VYBÚRANIU
- KONŠTRUKCIE URČENÉ K ZAMUROVANIU

LEGENDA BÚRACÍCH PRÁC :

- DEMONTÁŽ VONKAJŠÍCH OKENNÝCH PARAPETOV RŠ 240 mm; hr. 1 mm Al bielej farby

SKLADBY JESTVUJÚCICH KONŠTRUKCIÍ :

- OBVODOVÝ MŮR – vonkajšia omietka BRIZOLIT, PLNÉ TEHLY hr. 600 mm, vnútorná omietka vápenná štuková
- OBVODOVÝ MŮR – vonkajšia omietka BRIZOLIT, PÓROBETONOVÉ KVÁDRE hr. 300 mm, vnútorná omietka vápenná štuková
- STROP NAD 1.NP: DREVENÉ TRÁMY v=280 mm; ZÁKLOP Z DOSÁK;

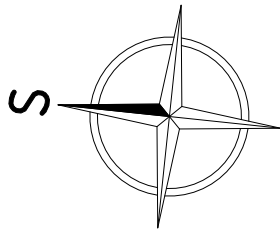

Tento výkres je originál, jeho kopírovanie bez súhlasu majiteľa je trestné podľa § 21, odst.d) Zákona č. 383/1997 Z.z.

|  |               |              |                                     |                 |
|--|---------------|--------------|-------------------------------------|-----------------|
| PROJEKTANT   | KRESLIL       | KONTROLOVAL: | <b>MC44</b><br>ING. VLADIMÍR KAČMÁR |                 |
| ING. V.KAČMÁR  | ING. V.KAČMÁR | ING. P.KAČÍR |                                     |                 |
| STAVBA   |               |              | ARCH.Č :                            | STUPEŇ: DSP     |
| OBJEKT: SO 01 – VLASTNÝ OBJEKT                             |               |              | DIEL : ASR                          | DÁTUM : 12/2015 |
| INVESTOR : Obecný úrad Krížovany, Krížovany 24, PSČ 082 33 |               |              | FORMÁT: 2 A4                        | VÝKR.Č.:        |
| OBSAH : PÔDORYS 1.NADZEMNÉHO PODLAŽIA - jestvujúci stav    |               |              | MIERKA 1 : 100                      | 2               |

Trial Version

Trial Version