


REZ B - B' - navrhované riešenie
M 1:50

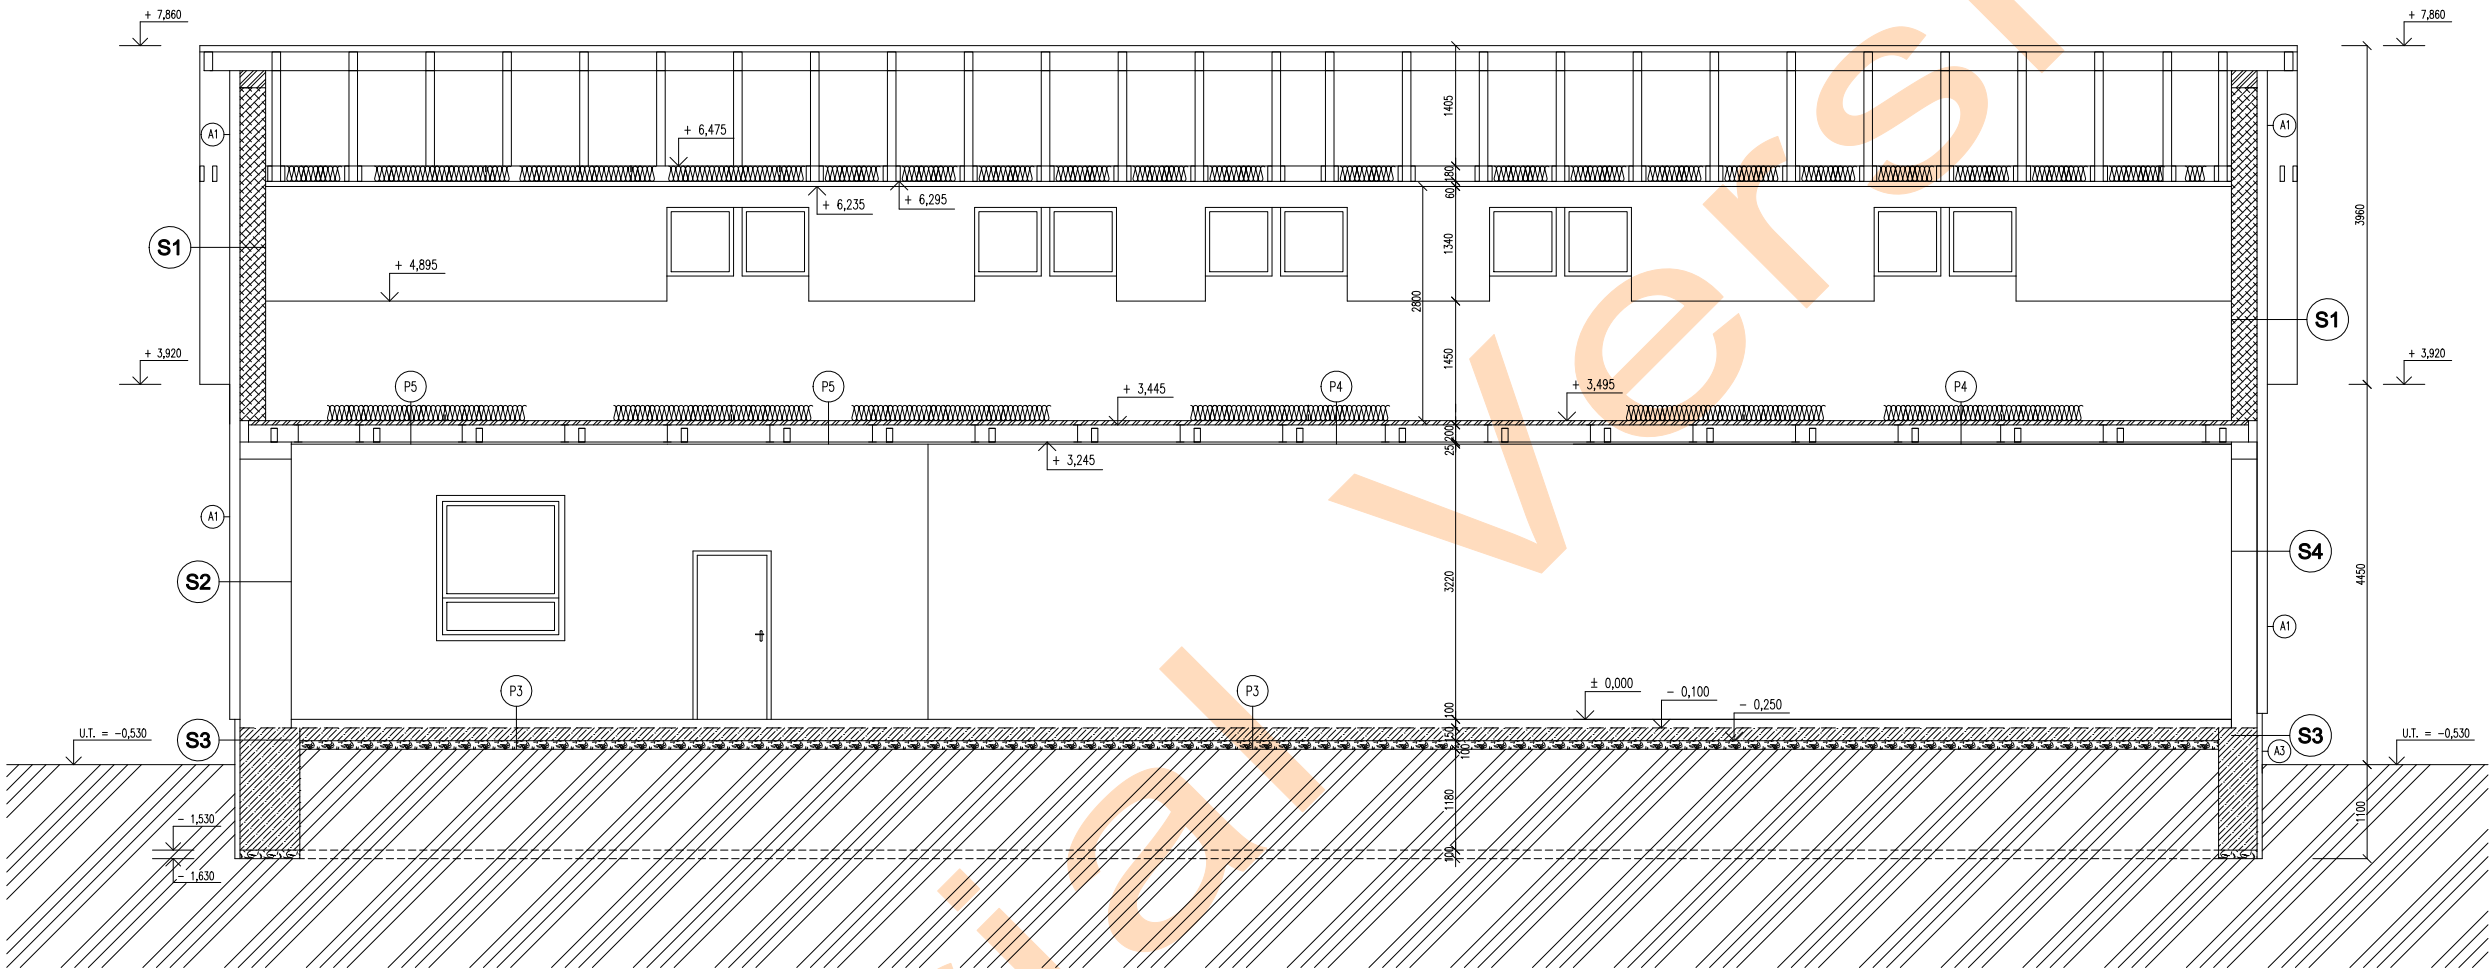

SKLADBY OBVODOVÝCH MÚROV:

- STENA S1**
- INTERIÉROVÁ OMIETKA
 - LEPIDLO + SKLOLAMINÁTOVÁ MREŽKA
 - MURIVO Z TVÁRNIC YTONG 300 mm
 - POLYSTYRÉN ŠEDÝ EPS 70 NEO hr. 120 mm
 - LEPIDLO + SKLOLAMINÁTOVÁ MREŽKA
 - FASÁDNA TENKOVRSŤVÁ SILIKÁTOVÁ OMIETKA 3 mm

- STENA S2**
- INTERIÉROVÁ OMIETKA
 - LEPIDLO + SKLOLAMINÁTOVÁ MREŽKA
 - JESTVUJÚCE MURIVO Z PLNÝCH TEHÁL 600 mm
 - POLYSTYRÉN ŠEDÝ EPS 70 NEO 120 mm
 - LEPIDLO + SKLOLAMINÁTOVÁ MREŽKA
 - FASÁDNA TENKOVRSŤVÁ SILIKÁTOVÁ OMIETKA 3 mm

- STENA S3**
- INTERIÉROVÁ OMIETKA
 - LEPIDLO + SKLOLAMINÁTOVÁ MREŽKA
 - JESTVUJÚCE ZÁKLAD Z PROSTÉHO BETÓNU 600 mm
 - STYRODUR XPS 60 mm
 - LEPIDLO + SKLOLAMINÁTOVÁ MREŽKA
 - FASÁDNA TENKOVRSŤVÁ SILIKÁTOVÁ OMIETKA 3 mm

- STENA S4**
- INTERIÉROVÁ OMIETKA
 - LEPIDLO + SKLOLAMINÁTOVÁ MREŽKA
 - JESTVUJÚCE MURIVO Z POROBET. TVÁRNIC 300 mm
 - POLYSTYRÉN ŠEDÝ EPS 70 NEO 120 mm
 - LEPIDLO + SKLOLAMINÁTOVÁ MREŽKA
 - FASÁDNA TENKOVRSŤVÁ SILIKÁTOVÁ OMIETKA 3 mm

Tento výkres je originál, jeho kopírovanie bez súhlasu majiteľa je trestné podľa § 21, ods.4) Zákona č. 383/1997 Z.z.

PROJEKTANT ING. V.KAČMÁR	KRESLIL ING. V.KAČMÁR	KONTROLOVAL: ING. P.KAČÍR	MC44 MILKOVÁ RÁČOVÁ ul. Mierka Čulova 44, 080 01 Prešov, t.čís. 051/7742 889	
STAVBA OBNOVA A ZATEPLENIE KULTÚRNEHO DOMU a OBECNÉHO ÚRADU, KRÍŽOVANY			ARCH.Č. :	STUPEŇ: DSP
OBJEKT: SO 01 - VLASTNÝ OBJEKT			DEL. : ASR	DATUM : 12/2015
INVESTOR : Obecný úrad Krížovany, Krížovany 24, PSČ 082 33			FORMAT: 4 A4	VYKŔČ.: 10
OBSAH : REZ B-B' - navrhované riešenie			MERKA 1 : 50	

Trial Version

Trial Version