



PÔDORYS ZNÍŽENÉHO
PODLAŽIA

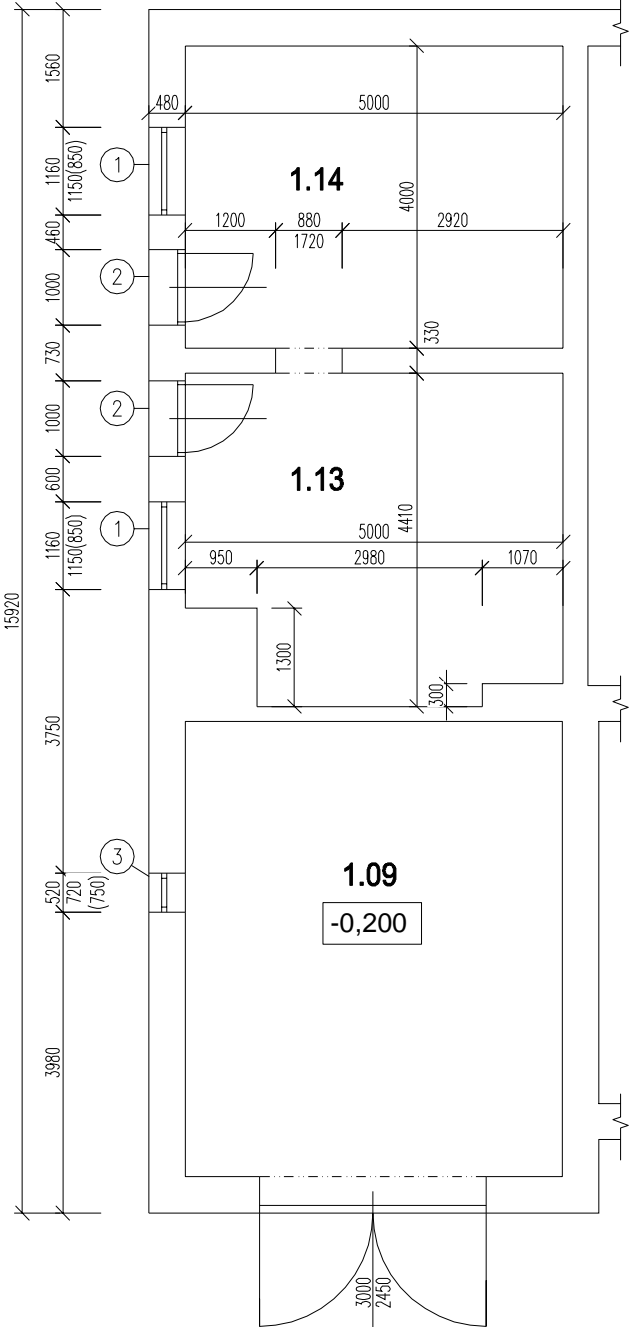

POPIS - STARÝ STAV:

- OBVODOVÉ A VNÚTORNÉ STENY Z TEHLového MURIVA- VCHOD Z DVORA
- 1 ZNÍŽENÉ PODLAŽIE POZOSTÁVAJÚCE Z KOTOLNE A SKLADU + 2 NADZEMNÉ PODLAŽIA
- SVETLÁ VÝŠKA MIESTNOSTÍ cca 2500 mm, V SPOLOČENSKEJ SÁLE 4140 mm
- NOSNÝ SYSTÉM - OBVODOVÉ A VNÚTORNÉ TEHLové MURIVO Z TEHLÁ, HR.450 mm, 300 mm.
- VNÚTORNÉ TROJRAMENNÉ SCHODISKO S PVC POVRCHOVOU ÚPRAVOU
- STREŠNÁ KONŠTRUKCIA - NOSNÁ KONŠTRUKCIA KROVU S ETERNITOVOU KRYTINOU
- SEDLOVÉ STRECHA S PLOVÍČNYMI VALBAMI SO SKLONOM 42°
- OKNÁ SÚ NOVÉ PLASTOVÉ, VRÁTA DO POŽIARNEJ ZBROJNICE OCELOVÉ
- SOKEL - KABRINCový OBKLAD
- FASÁDA - VÁPENNOCEMENTOVÁ OMIETKA

PÔDORYS 1.NP

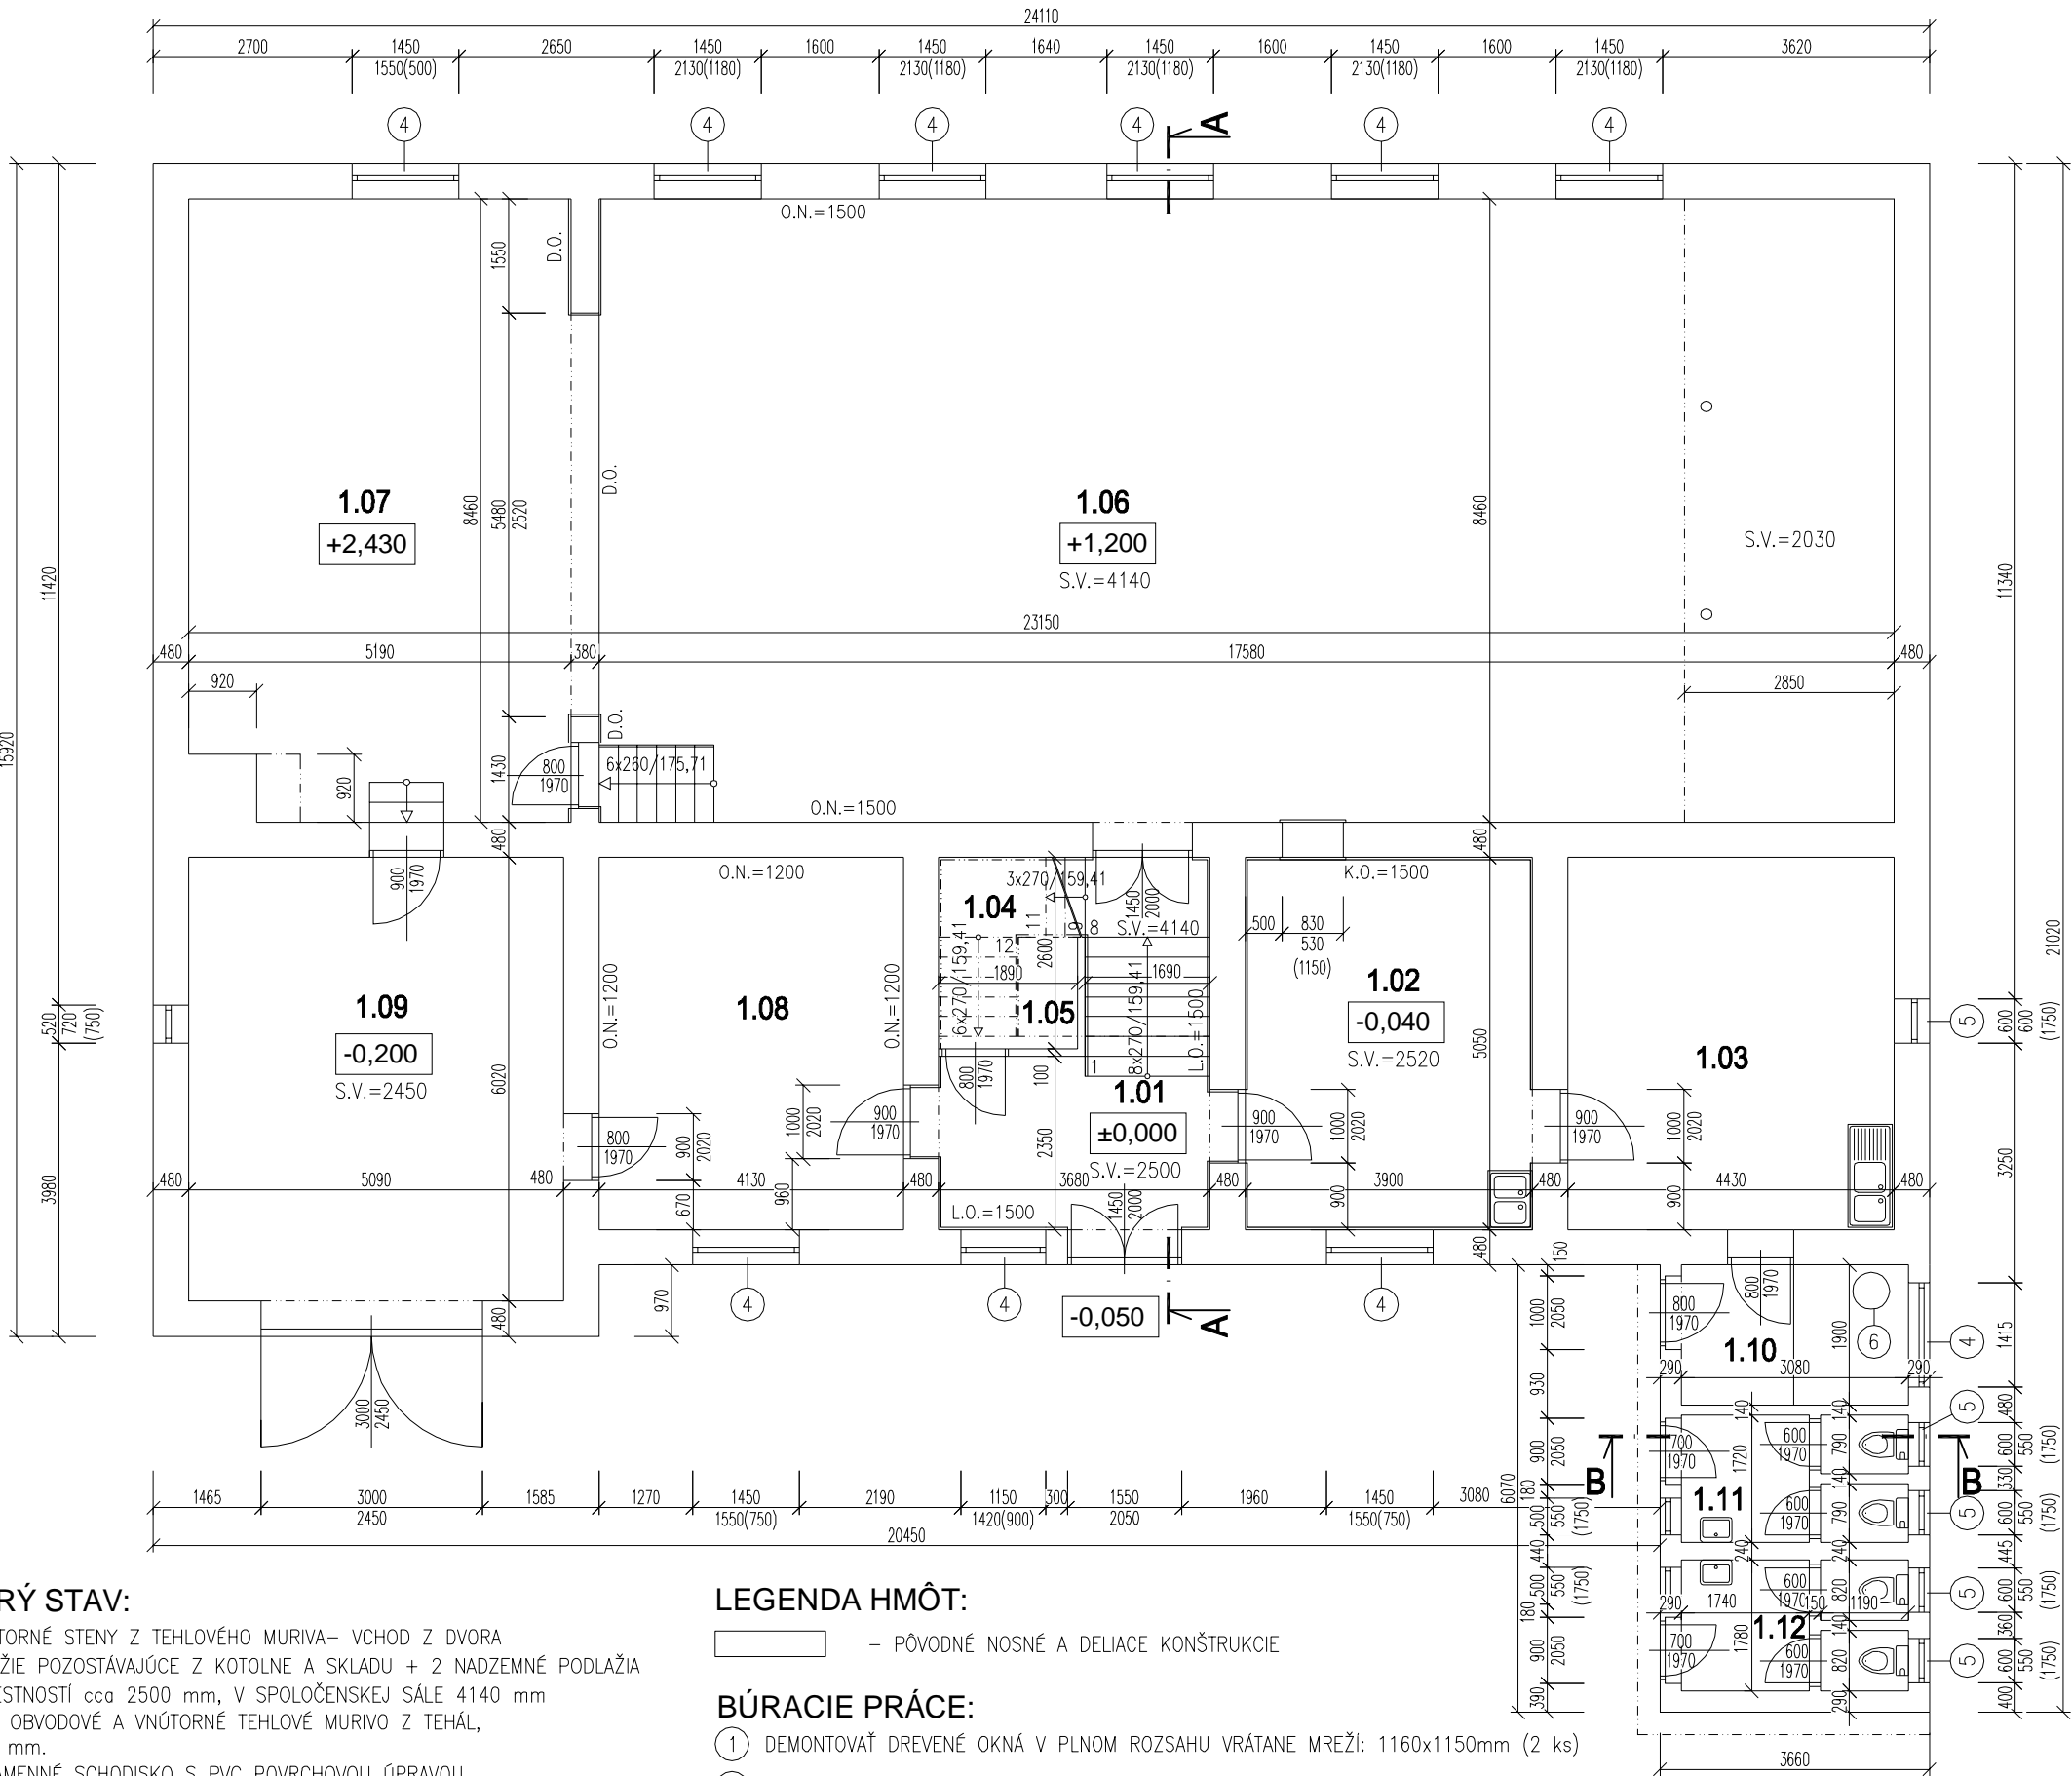

LEGENDA HMÔT:

- PÔVODNÉ NOSNÉ A DELIACE KONŠTRUKCIE

BÚRACIE PRÁCE:

- DEMONTOVAŤ DREVENÉ OKNÁ V PLNOM ROZSAHU VRÁTANE MREŽÍ: 1160x1150mm (2 ks)
- DEMONTOVAŤ DREVENÉ DVERE V PLNOM ROZSAHU VRÁTANE PARAPETOV A MREŽÍ: 1000x1970mm (2 ks)
- DEMONTOVAŤ DREVENÉ OKNÁ V PLNOM ROZSAHU VRÁTANE PARAPETOV A MREŽÍ: 520x720mm (1 ks)
- DEMONTÁŽ PLASTOVÝCH PARAPETOV OKIEN DL. 1450 mm (10 ks)
- DEMONTÁŽ PLASTOVÝCH PARAPETOV OKIEN DL. 600 mm (5 ks)
- DEMONTÁŽ EXIST. ZÁSOBNIKOVÉHO ELEKTRICKÉHO BOJLERA O OBJEME 120L (1 ks)

LEGENDA MIESTNOSTÍ 1.NP

Č.M.	ÚČEL MIESTNOSTI	PLOCHA m²	PODLAHA POPIS	STENY POPIS	STROP POPIS	POZNAMKA
1.01	CHODBA	8.19	TERAZZO DLAŽBA	L.O. v=1500 HYGIENICKÁ MALBA	HYGIENICKÁ MALBA	
1.02	KUCHYNKA	19.7	PVC LINOLEUM	K.O. v=1500/ HYGIENICKÁ MALBA	HYGIENICKÁ MALBA	PODLAHOVÝ KÚTOVÝ PVC PÁS
1.03	SKLAD	22.37	PVC LINOLEUM	HYGIENICKÁ MALBA	HYGIENICKÁ MALBA	PODLAHOVÝ KÚTOVÝ PVC PÁS
1.04	SCHODISKO	10.39	PVC LINOLEUM	L.O. v=1500 HYGIENICKÁ MALBA	HYGIENICKÁ MALBA	
1.05	PODSCHODISKOVÝ PRIESTOR	5.96	PROTIŠMYKOVÁ KERAM.DLAŽBA	HYGIENICKÁ MALBA	HYGIENICKÁ MALBA	
1.06	SPOLOČENSKÁ SÁLA	148.73	DREVENÉ PARKETY	O.N. v=1500/ HYGIENICKÁ MALBA	HYGIENICKÁ MALBA	DREVENÁ SOKLOVÁ LIŠŤA
1.07	PÓDIUM	45.14	DREVENÉ PARKETY	HYGIENICKÁ MALBA	HYGIENICKÁ MALBA	DREVENÁ SOKLOVÁ LIŠŤA
1.08	DENNÁ MIESTNOSŤ	20.86	PROTIŠMYKOVÁ KERAM.DLAŽBA	O.N. v=1500/ HYGIENICKÁ MALBA	HYGIENICKÁ MALBA	KERAMICKÝ SOKEL v=100 mm
1.09	POŽIARNA ZBROJNICA	30.64	BETÓNOVÝ POTER	HYGIENICKÁ MALBA	HYGIENICKÁ MALBA	
1.10	TECHNICKÁ MIESTNOSŤ	5.85	PROTIŠMYKOVÁ KERAM.DLAŽBA	HYGIENICKÁ MALBA	HYGIENICKÁ MALBA	KERAMICKÝ SOKEL v=100 mm
1.11	WC MUŽI	4.87	PROTIŠMYKOVÁ KERAM.DLAŽBA	HYGIENICKÁ MALBA	HYGIENICKÁ MALBA	KERAMICKÝ SOKEL v=100 mm
1.12	WC ŽENY	5.06	PROTIŠMYKOVÁ KERAM.DLAŽBA	HYGIENICKÁ MALBA	HYGIENICKÁ MALBA	KERAMICKÝ SOKEL v=100 mm
1.13	KOTOLŇA	20.49	BETÓNOVÝ POTER	HYGIENICKÁ MALBA	HYGIENICKÁ MALBA	
1.14	SKLAD	20	BETÓNOVÝ POTER	HYGIENICKÁ MALBA	HYGIENICKÁ MALBA	
SPOLU:		368,25				

O.N. - OLEJOVÝ NÁTER
K.O. - KERAMICKÝ OBKLAD
L.O. - LAMINÁTOVÝ OBKLAD

- NEODDELITELNOU SÚČASŤOU PROJEKTOVEJ DOKUMENTÁCIE JE VÝKRESOVÁ ČASŤ, SPRÁVA A VÝKAZ VÝMER.
- DODÁVATEL STAVBY MUSÍ PREŠTUDOVAŤ CELÚ PROJEKTOVÚ DOKUMENTÁCIU. V PRÍPADE ZISTENIA NEDOSTATKOV NA NE UPOZORNIŤ. PRED KAŽDÝM REALIZAČNÝM PROCESOM PREŠTUDOVAŤ DOTKNUTÉ, SÚVISIACE ČASŤI PROJEKTOVEJ DOKUMENTÁCIE.
- DODÁVATEL MUSÍ DODRŽAŤ PLATNÉ VYHLÁŠKY, STN A EN.
- TÁTO PROJEKTOVÁ DOKUMENTÁCIA JE DUŠEVNÝM MAJETKOM SPOLOČNOSTI AIS-PO s.r.o., AKÉKOĽVEK ROZMNOŽOVANIE JEJ ČASŤÍ, CELKU ALEBO RIEŠENIA TRETIETI OSOBAMI JE POVOLENÉ LEN S PÍ SOMNÝM SÚHLASOM MANAGMENTU SPOLOČNOSTI.

STAVBA: ZNÍŽENIE ENERGETICKEJ NÁROČNOSTI OBEČNÉHO ÚRADU LUBOVEC			
OBJEDNÁVATEL: OBEČNÝ ÚRAD V LUBOVCI		AIS-PO, s.r.o. Architektonické a inžinierske služby	
ZODP. PROJEKTANT: ING.OCHOTNICKÝ		Šanišská č.1 080 01 Prešov	
SPOLUPRÁCA: ING.SEMANČIK ING.KOVAL		email: ais-po@ais-po.sk tel: 051/758 3021 fax: 051/758 3022 mobil: 0905 919 125	
KRAJ: PREŠOVSKÝ	STUPEŇ: DSP		
OKRES: PREŠOV	PROFESIA: ASR		
Č.ŽÁKAZKY: 24/2015	FORMÁT: 3xA4		
DÁTUM: 12/2015	MIERKA: 1:100		
OBJEKT: SO 101 - BYTOVÝ DOM		Č.VÝKRESU: PARÉ č.	
OBSAH: PÔDORYS 1.NP - STARÝ STAV, BÚRACIE PRÁCE		01	