


REZ B-B:  
M 1:50

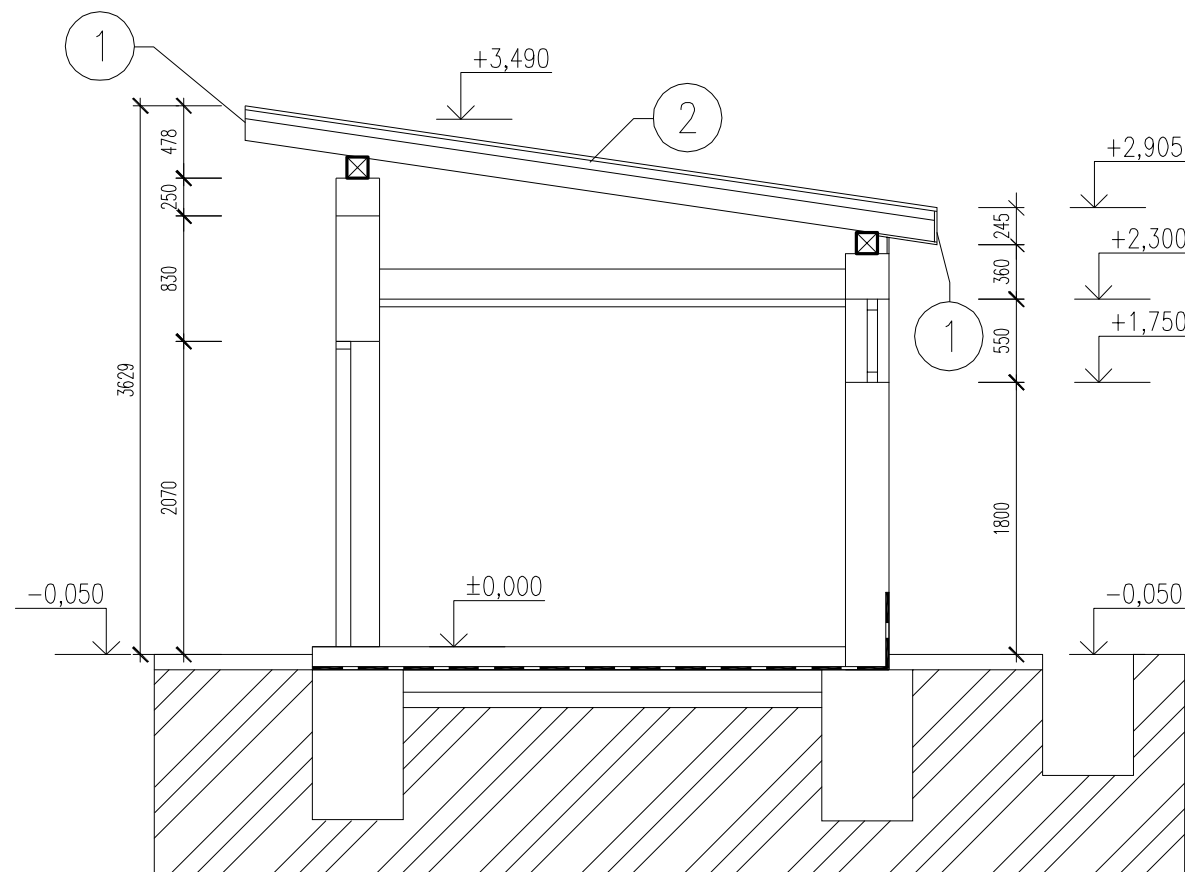

POPIS - STARÝ STAV:

- OBVODOVÉ A VNÚTORNÉ STENY Z TEHLOVÉHO MURIVA- VCHOD Z DVORA
- 1 ZNÍŽENÉ PODLAŽIE POZOSTÁVAJÚCE Z KOTOLNE A SKLADU + 2 NADZEMNÉ PODLAŽIA
- SVETLÁ VÝŠKA MIESTNOSTÍ cca 2500 mm, V SPOLOČENSKEJ SÁLE 4140 mm
- NOSNÝ SYSTÉM – OBVODOVÉ A VNÚTORNÉ TEHLOVÉ MURIVO Z TEHÁL, HR.450 mm, 300 mm.
- VNÚTORNÉ TROJRAMENNÉ SCHODISKO S PVC POVRCHOVOU ÚPRAVOU
- STREŠNÁ KONŠTRUKCIA – NOSNÁ KONŠTRUKCIA KROVU S ETERNITOVOU KRYTINOU
- SEDLOVÉ STRECHA S PLOVIČNÝMI VALBAMI SO SKLONOM 42°
- OKNÁ SÚ NOVÉ PLASTOVÉ, VRÁTA DO POŽIARNEJ ZBROJNICE OCELOVÉ
- SOKEL – KABRINCOVÝ OBKLAD
- FASÁDA – VÁPENNOCEMENTOVÁ OMIETKA

LEGENDA HMÔT:

— PŮVODNÉ NOSNÉ A DELIACE KONŠTRUKCIE

BÚRACIE PRÁCE:

- 1 DEMONTÁŽ OPLECHOVANIA STRECHY V PLNOM ROZSAHU VRÁTANE DEBNENIA (5 m2)
- 2 DEMONTÁŽ STREŠNEJ KRYTINY VRÁTANE LATOVANIA V PLNOM ROZSAHU (25 m2)

- NEODDELITELNOU SÚČASŤOU PROJEKTOVEJ DOKUMENTÁCIE JE VÝKRESOVÁ ČASŤ, SPRÁVA A VÝKAZ VÝMER.
- DODÁVATEL STAVBY MUSÍ PREŠTUDOVAŤ CELÚ PROJEKTOVÚ DOKUMENTÁCIU. V PRÍPADE ZISTENIA NEDOSTATKOV NA NE UPOZORNIŤ. PRED KAŽDÝM REALIZAČNÝM PROCESOM PREŠTUDOVAŤ DOTKNUTÉ, SÚVISIACE ČASTI PROJEKTOVEJ DOKUMENTÁCIE.
- DODÁVATEL MUSÍ DODRŽAŤ PLATNÉ VYHLÁŠKY, STN A EN.
- TÁTO PROJEKTOVÁ DOKUMENTÁCIA JE DUŠEVNÝM MAJETKOM SPOLOČNOSTI AIS-PO s.r.o., AKÉKOĽVEK ROZMNOŽOVANIE JEJ ČASTÍ, CELKU ALEBO RIEŠENIA TRETÍMI OSOBNAMI JE POVOLENÉ LEN S PÍSMNÝM SÚHLASOM MANAGMENTU SPOLOČNOSTI.

STAVBA: <b>ZNÍŽENIE ENERGETICKEJ NÁROČNOSTI OBEČNÉHO ÚRADU L'UBOVEC</b>		AIS-PO	
OBJEDNÁVATEL: OBEČNÝ ÚRAD V LUBOVCI		AIS-PO, s.r.o. Architektonické a inžinierske služby	
ZODP. PROJEKTANT: ING.OCHOTNICKÝ		Šanišská č.1 080 01 Prešov	
SPOLUPRÁCA: ING.SEMANČIK ING.KOVAČ		email: <a href="mailto:ais-po@ais-po.sk">ais-po@ais-po.sk</a> tel: 051/758 3021 fax: 051/758 3022 mobil: 0905 919 125	
KRAJ: PREŠOVSKÝ	STUPEŇ: DSP		
OKRES: PREŠOV	PROFESIA: ASR		
Č.ZÁKAZKY: 24/2015	FORMÁT: 2xA4		
DÁTUM: 12/2015	MIERKA: 1:50		
OBJEKT: <b>SO 101 - HLAVNÝ OBJEKT</b>		Č.VÝKRESU:	PARÉ č.
OBSAH: <b>REZ B-B - STARÝ STAV, BÚRACIE PRÁCE</b>		<b>04</b>	