




POHLAD JUHOVÝCHODNÝ - BOČNÝ
PŮVODNÝ STAV

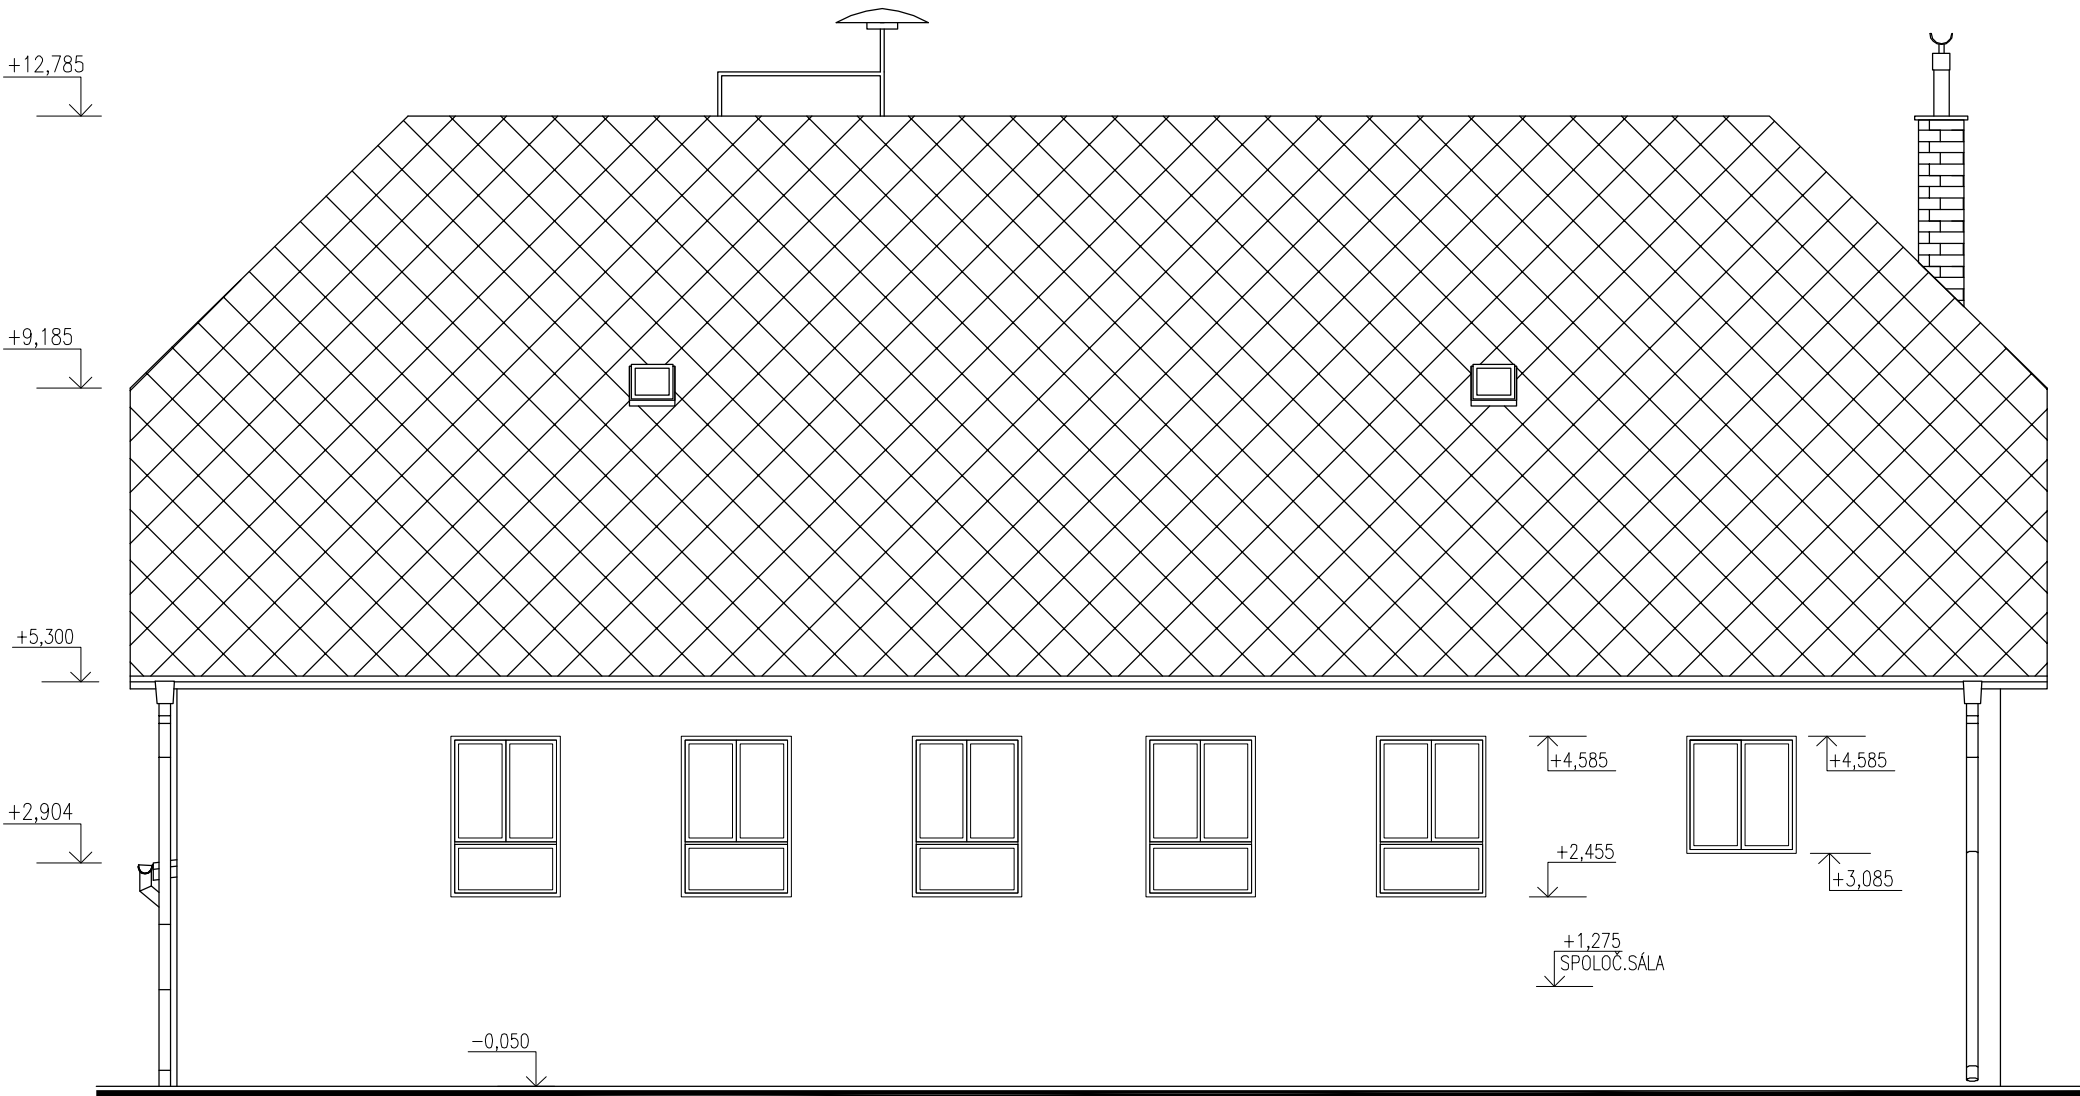

POHLAD SEVEROVÝCHODNÝ - BOČNÝ
PŮVODNÝ STAV

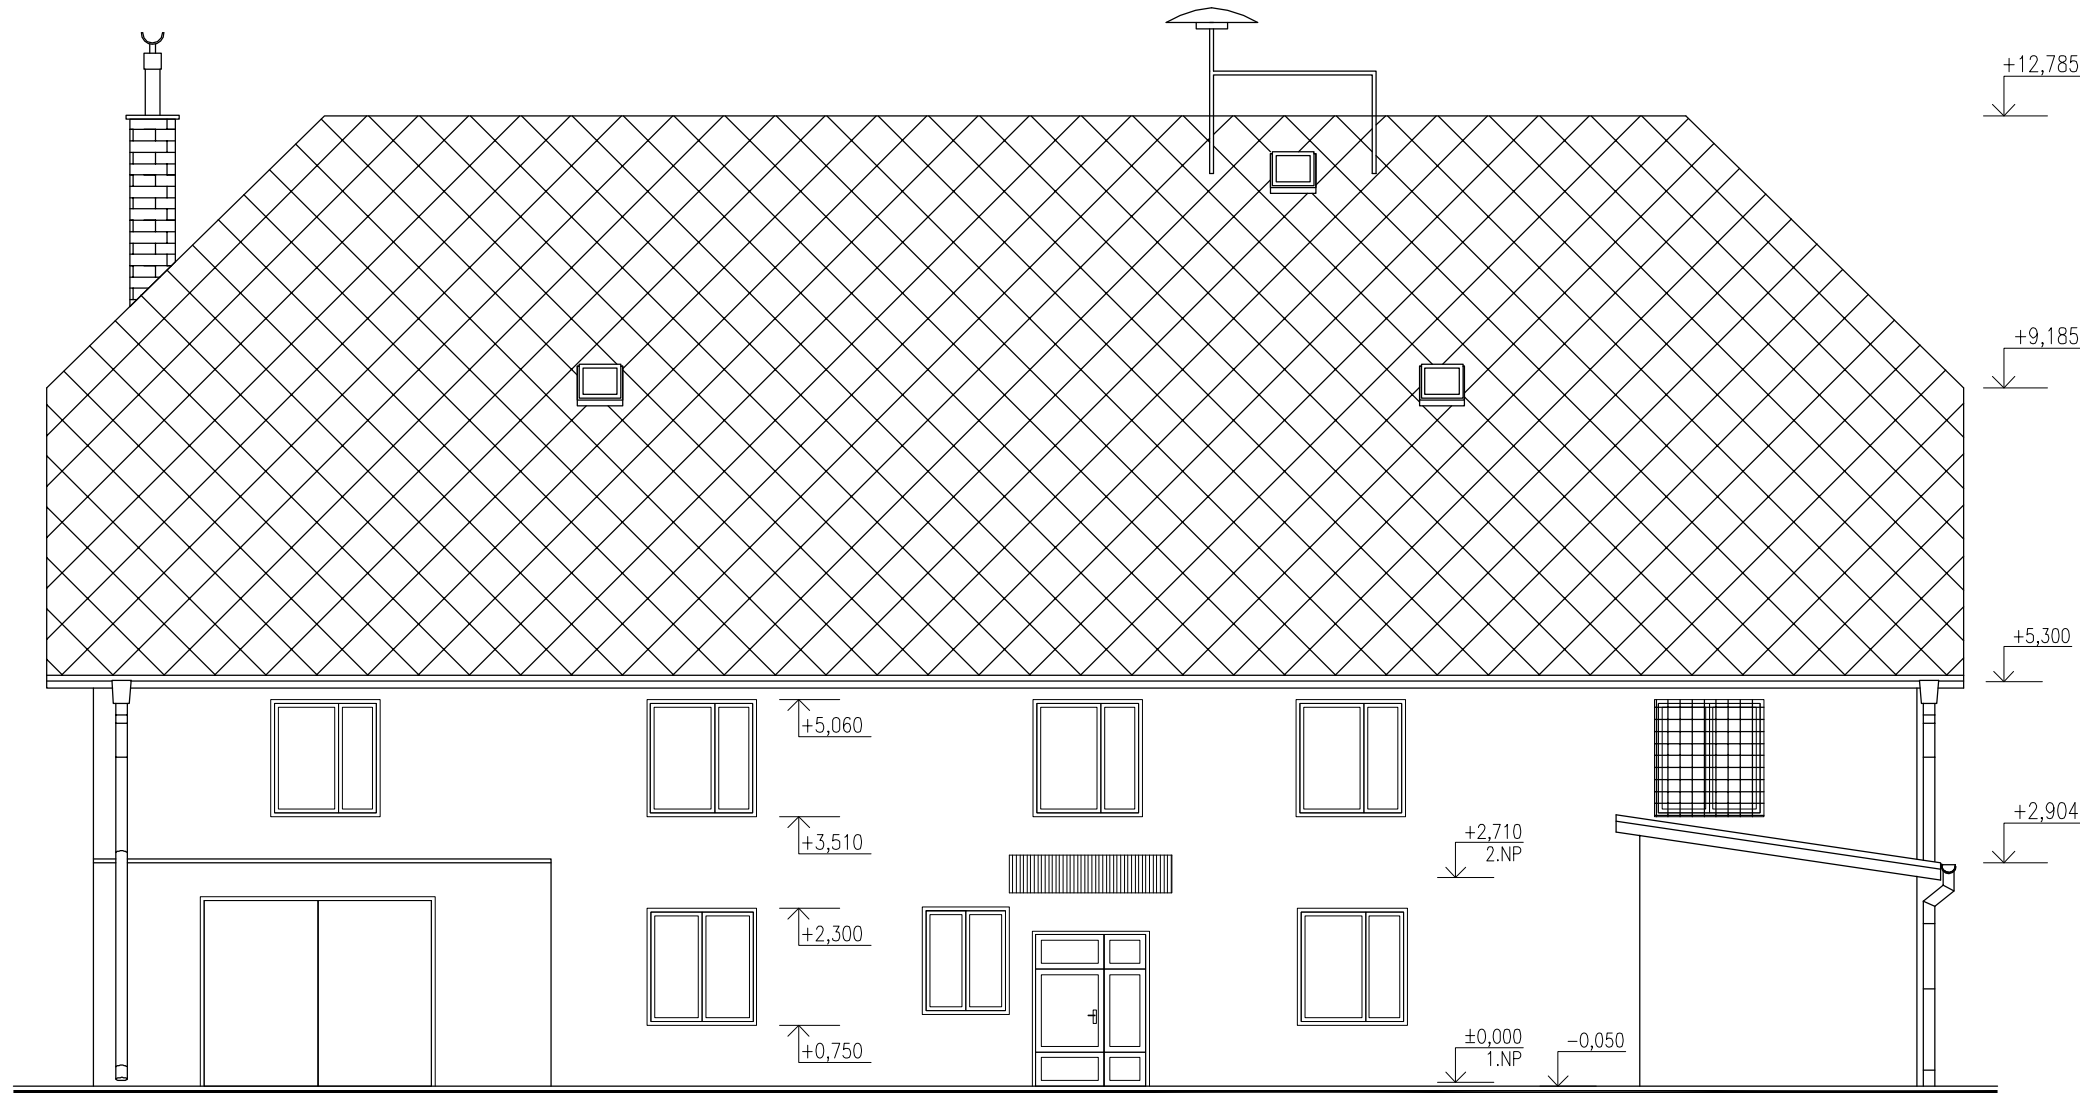


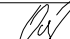


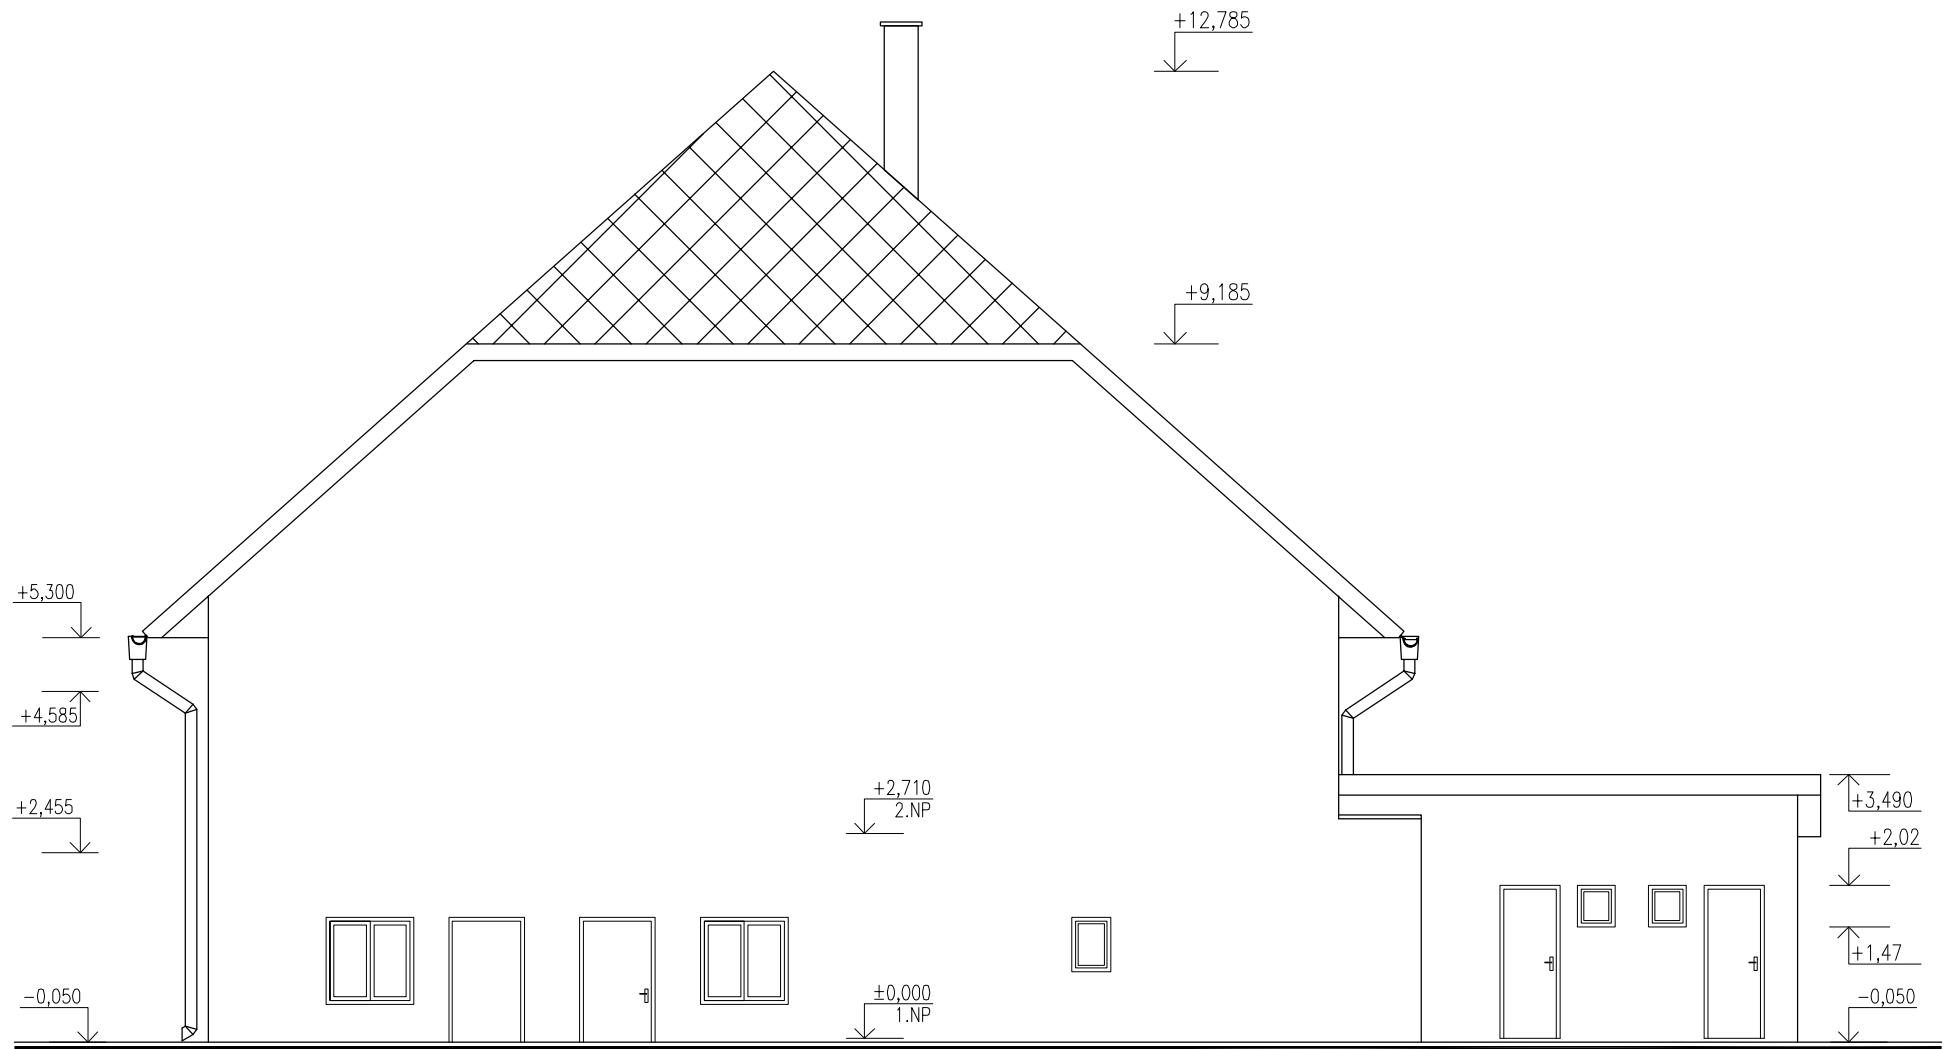POHLAD JUHOZÁPADNÝ - BOČNÝ
PŮVODNÝ STAV



POHLAD SEVEROZÁPADNÝ - BOČNÝ
PŮVODNÝ STAV

**LEGENDA POVRCHOVÝCH ÚPRAV
STARÝ STAV**

PŮVODNÁ STŘEŠNÍ KRYTINA – ETERNIT
SÍŘENÁ NA STŘECHĚ
PŮVODNÁ STŘEŠNÍ KRYTINA – FALCOVANÝ PLECH (NAD WC)
NOVÉ PLASTOVÉ OKNA S IZOLAČNÝM DVOJSKLOM
NOVÉ DŘEVĚNÉ VCHODOVÉ DVEŘE
PŮVODNÉ OCELOVÉ VRÁTA DO POŽ.ZBROJNICE
V ČÁSTI ZNÍŽENÉHO PODLAŽÍ PŮVODNÉ DŘEVĚNÉ OKNA A DVEŘE
KABRINCOVÝ SOKLOVÝ OBKLAD – LOKÁLNĚ
KLAMPIÁRSKE VÝROBKY Z POZINKOVANÉHO PLECHU

STAVBA:		AIS: 	
ZNÍŽENIE ENERGETICKEJ NÁROČNOSTI OBECNÉHO ÚRADU L'UBOVEC			
OBJEDNÁVATEL:		OBEČNÝ ÚRAD V LUBOVCI	
ZODP. PROJEKTANT:		ING. OCHOTNICKÝ 	
SPOLUPRÁCA:		ING. SEMANČÍK  ING. KOVAL 	
KRAJ:	PREŠOVSKÝ	STUPEŇ:	DSP
OKRES:	PREŠOV	PROFESIA:	ASR
Č. ZÁKAZKY:	24/2015	FORMÁT:	6x A4
DÁTUM:	12/2015	MIERKA:	1:100
OBJEKT:		Č. VÝKRESU: PARÉ č.	
SO 101 - HLAVNÝ OBJEKT		06	
OBSAH:		POHĽADY, STARÝ STAV	