


PÔDORYS 2.NP

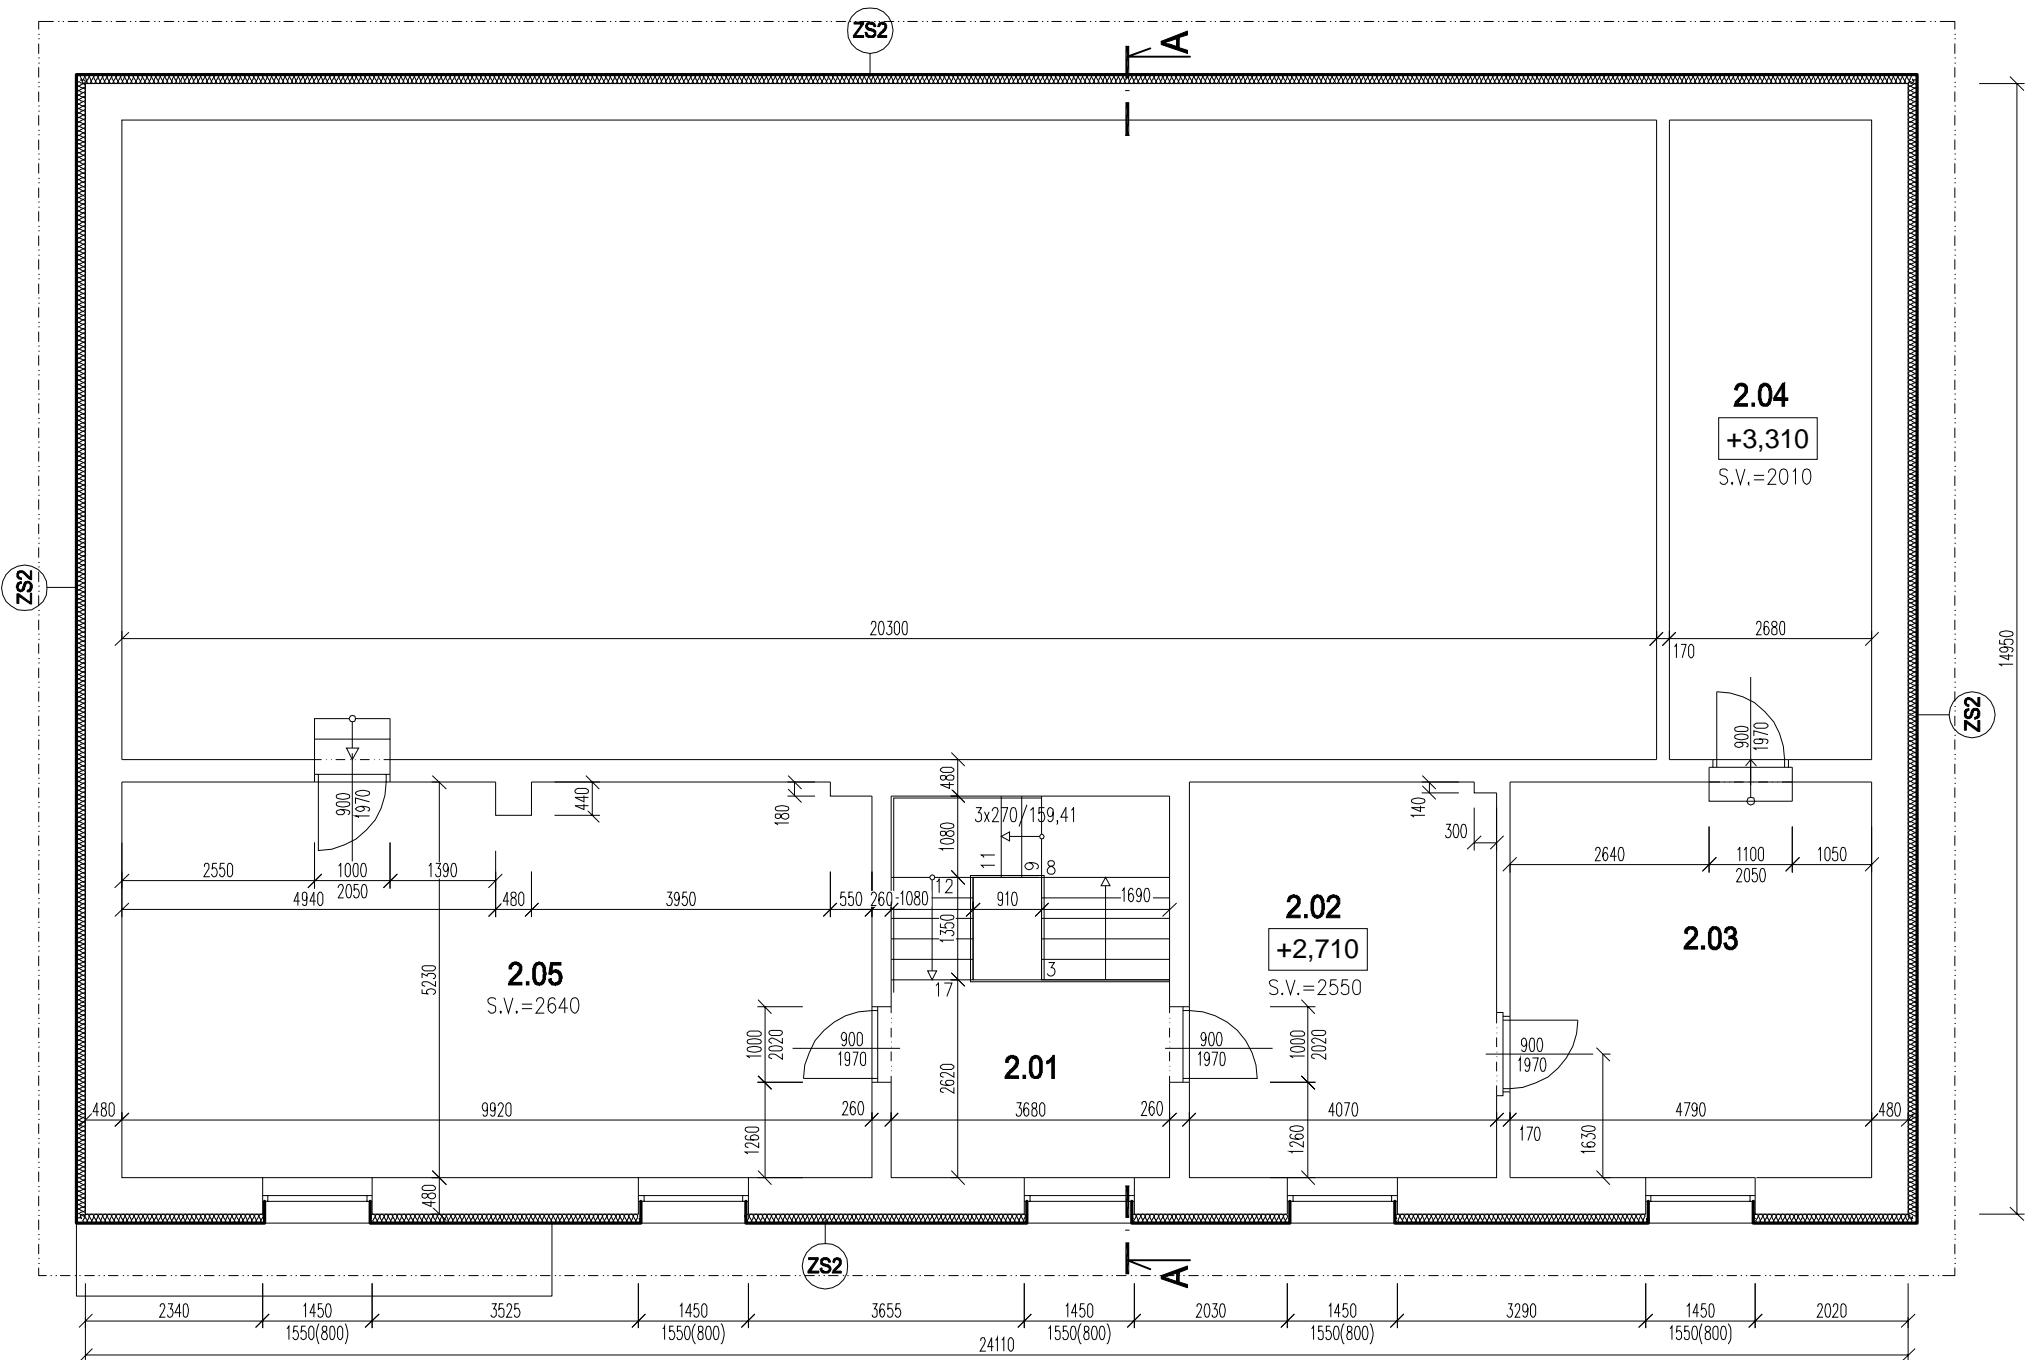

LEGENDA MIESTNOSTÍ 2.NP

Č.M.	ÚČEL MIESTNOSTI	PLOCHA m²	PODLAHA	STENY	STROP	POZNÁMKA
			POPIS	POPIS	POPIS	
2.01	CHODBA	9.64	PVC LINOLEUM	HYGIENICKÁ MALBA	SÁDROKARTÓN PODHLAD	PODLAHOVÝ KÚTOVÝ PVC PÁS
2.02	SEKRETARIÁT	21.29	LAMINÁTOVÁ PODLAHA	HYGIENICKÁ MALBA	SÁDROKARTÓN PODHLAD	LAMINÁTOVÁ SOKLOVÁ LIŠŤA
2.03	DENNÁ MIESTNOSŤ	25.05	LAMINÁTOVÁ PODLAHA	HYGIENICKÁ MALBA	SÁDROKARTÓN PODHLAD	LAMINÁTOVÁ SOKLOVÁ LIŠŤA
2.04	SKLAD	22.67	PVC LINOLEUM	HYGIENICKÁ MALBA	SÁDROKARTÓN PODHLAD	PODLAHOVÝ KÚTOVÝ PVC PÁS
2.05	ZASADACIA MIESTNOSŤ	51.57	LAMINÁTOVÁ PODLAHA	L.O. v=1500 HYGIENICKÁ MALBA	SÁDROKARTÓN PODHLAD	LAMINÁTOVÁ SOKLOVÁ LIŠŤA
SPOLU:		130,22				

L.O. – LAMINÁTOVÝ OBKLAD

LEGENDA HMÔT:

- PŮVODNÉ NOSNÉ A DELIACE KONŠTRUKCIE
- FASÁDNY ZATEPLOVACÍ SYSTÉM, IZOLANT Z EPS POLYSTYRÉNU HR. 100 MM, LAMBDA max=0,039W/mK

STAVBA:

ZNÍŽENIE ENERGETICKEJ NÁROČNOSTI  
OBEČNÉHO ÚRADU L'UBOVEC

OBJEDNÁVATEL:	OBEČNÝ ÚRAD V LUBOVCI
ZODP. PROJEKTANT:	ING.OCHOTNICKÝ
SPOLUPRÁCA:	ING.SEMANČIK ING.KOVAČ
KRAJ:	PREŠOVSKÝ
OKRES:	PREŠOV
Č.ZÁKAZKY:	24/2015
DÁTUM:	12/2015
STUPEŇ:	DSP
PROFESIA:	ASR
FORMÁT:	3xA4
MIERKA:	1:100

OBJEKT:	SO 101 - HLAVNÝ OBJEKT
OBSAH:	PÔDORYS 2.NP, NOVÝ STAV

AIS

AIS-PO, s.r.o.

Architektonické a inžinierske služby

Šarišská č.1  
080 01 Prešov  
email: ais-po@ais-po.sk  
tel: 051/758 3021  
fax: 051/758 3022  
mobil: 0905 919 125

Č.VÝKRESU: PARÉ č.

08