LEGENDA

- PÔVODNÉ KONŠTRUKCIE
- PARCELY A PÔVODNÝ TERÉN
- REKONŠTRUOVANÉ A NOVÉ NAVRHOVANÉ ASFALTOVÉ CHODNÍKY
- NOVÉ KONŠTRUKCIE ASFALTOVÝCH PLÔCH - CIEST
- NOVÉ PARKOVACIE /ODSTAVNÉ/ PLOCHY - ASFALTOVÁ PLOCHA
- NOVÁ ŠTRKOVÁ PLOCHA - PARKOVÉ ÚPRAVY
- NAVRHOVANÁ ÚPRAVA ZELENE
- NAVRHOVANÁ VÝSADBA NOVÝCH DREVÍN

LEGENDA NOVÝCH INŽINIERSKÝCH SIETÍ

- SO 01 KANALIZAČNÁ STOKA /KORUGOVANÁ RÚRA DN 400/

ZOZNAM OBJEKTOV

SO 01	CHODNÍKY A ODVODNENIE
SO 02	CESTY - MIESTNE KOMUNIKÁCIE

OCHRANNÉ PÁSMA

CESTA III. TRIEDY	18 m
TELEKOMUNIKAČNÉ OZNAMOVACIE VEDENIA	1,5 m
VODOVODNÉ A KANALIZAČNÉ POTRUBIE - DO DN 500 mm	1,5 m
- NAD DN 500 mm	1,5 m
VZDUŠNÉ NN VEDENIE	1 m
NÍZKOTLAKOVÉ A STREDNOTLAKOVÉ PLYNOVODY V ZASTAVANOM ÚZEMÍ	1 m

KAPACITNÉ ÚDAJE

CELKOVÁ PLOCHA REKONŠTRUOVANEJ KOMUNIKÁCIE: cca 3685,50 m²
CELKOVÁ PLOCHA CHODNÍKOV: cca 3147,40 m²
CESTNÉ OBRUBNÍKY: cca 2198,92 m
PARKOVÉ OBRUBNÍKY: cca 428,50 m
PARKOVÉ LAVIČKY: cca 10 ks
KANALIZAČNÁ /REVÍZNA/ ŠACHTA /RŠ/: cca 22 ks
ULIČNÝ VPUST: cca 30 ks

POZNÁMKA

- VÝŠKOVÁ ÚROVEŇ NAVRHOVANÝCH CHODNÍKOV SA NAVRHUJE cca 150-170 mm OD JESTVUJÚCICH VOZOVIEK /t.j. BUDÚ KOPÍROVAŤ JESTVUJÚCE KOMUNIKÁCIE/
- PRI VJAZDOCH BUDÚ CESTNÉ OBRUBNÍKY ZNÍŽENÉ NA ÚROVEŇ cca 30 mm OD VOZOVKY, resp. TERÉNU /PRI VJAZDOCH ZOSILNIŤ PODKLAD PODKLADNÝM BETÓNOM C16/20 + KARI sieť (hr. cca 100-150 mm)/

UPOZORNENIE

PRED ZAHÁJENÍM PRÁC JE NUTNÉ VŠETKY STAVEBNÉ ROZMERY PREMERAŤ. VŠETKY NEZROVNALOSTI SKUTOČNOSTI A VÝKRESU PREKONZULTOVAŤ S PROJEKTANTOM.

KLAD LISTOV

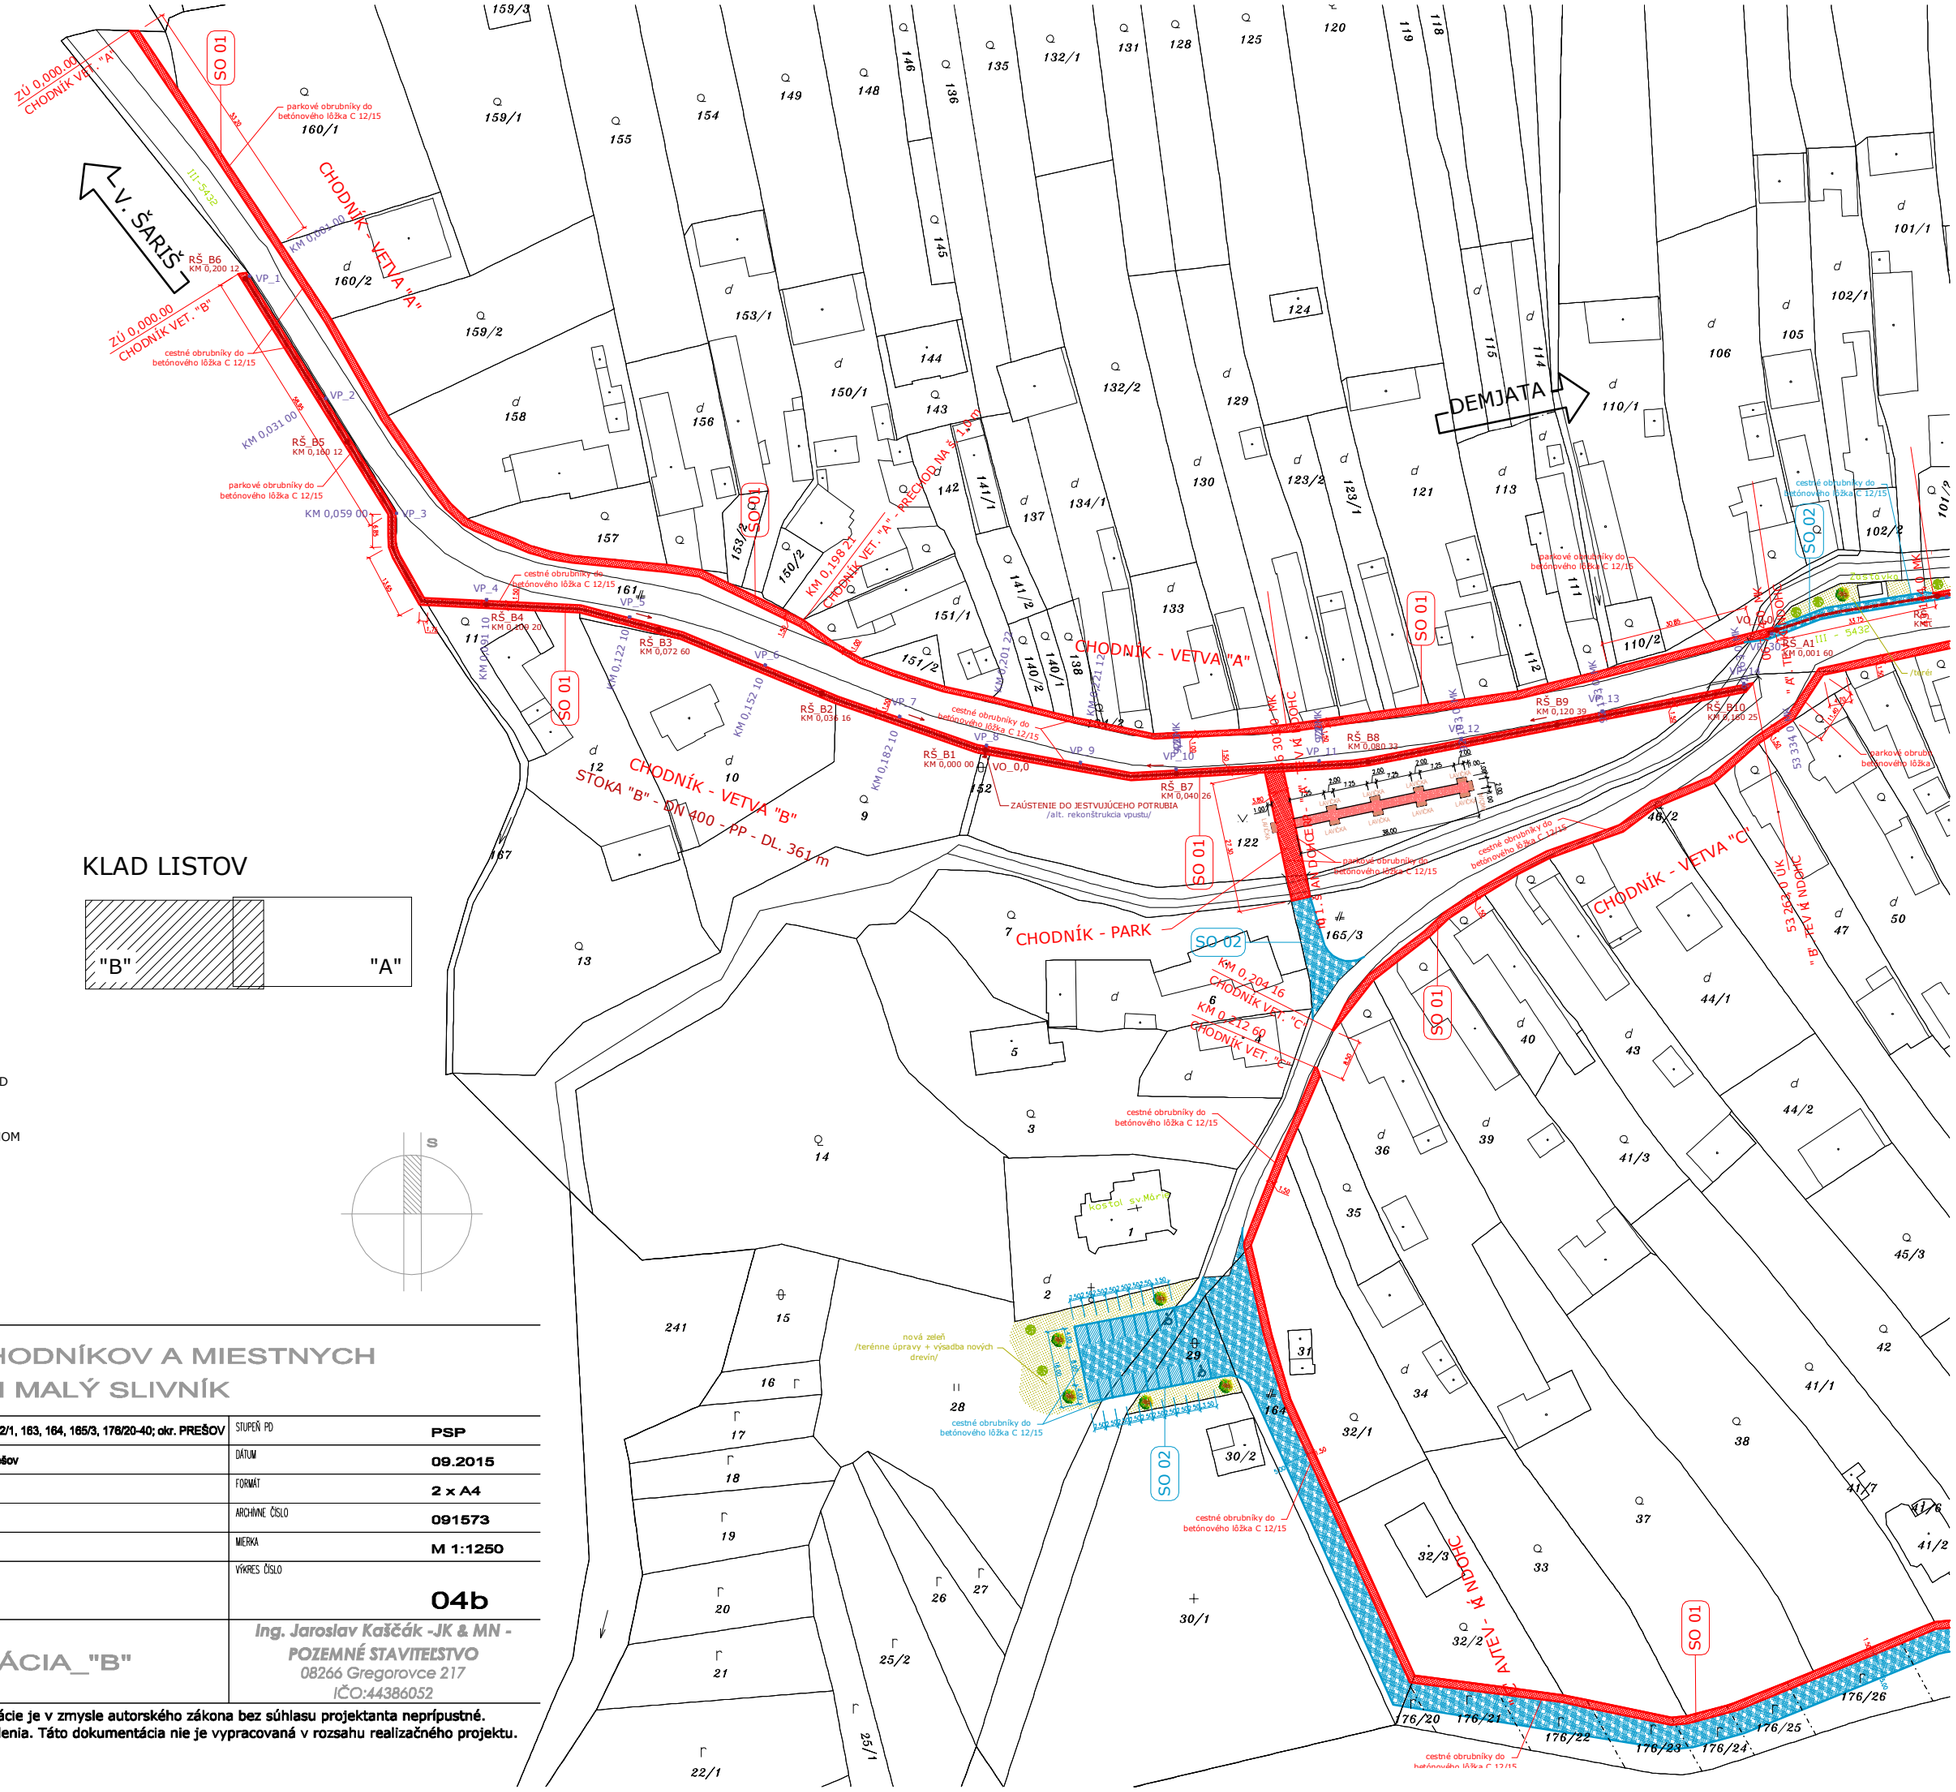

PROJEKT	REKONŠTRUKCIA CHODNÍKOV A MIESTNYCH KOMUNIKÁCII V OBCI MALÝ SLIVNÍK		
MIESTO	KÚ MALÝ SLIVNÍK, parc. č. 28, 29, 45/2, 46/3, 48/2, 122, 161, 162/1, 163, 164, 165/3, 176/20-40; okr. PREŠOV	STUPEŇ PD	PSP
INVESTOR	Obecný úrad Malý Slivník, Malý Slivník 48, 082 67 Terňa, okr. Prešov	DÁTUM	09.2015
AUTOR-ARCHITEKT	BIROŠ	FORMÁT	2 x A4
VYPRACOVAL	BIROŠ	ARCHÍVNE ČÍSLO	091573
KONTROLOVAL	KAŠČÁK	MIERKA	M 1:1250
NÁZOV ČASTI PD	ARCHITEKTÚRA	VÝKRES ČÍSLO	04b
VÝKRES	KOORDINAČNÁ SITUÁCIA_"B"	Ing. Jaroslav Kaščák -JK & MN - POZEMNÉ STAVITEĽSTVO 08266 Gregorovce 217 IČO:44386052	

Akékoľvek zmeny, doplnky, prekresľovanie alebo rozmnožovanie tejto dokumentácie je v zmysle autorského zákona bez súhlasu projektanta neprípustné.
Projektová dokumentácia je vypracovaná v rozsahu na vydanie stavebného povolenia. Táto dokumentácia nie je vypracovaná v rozsahu realizačného projektu.