




VZOROVÝ PRIEČNY REZ - CHODNÍK VETVA "A" + VETVA "B"

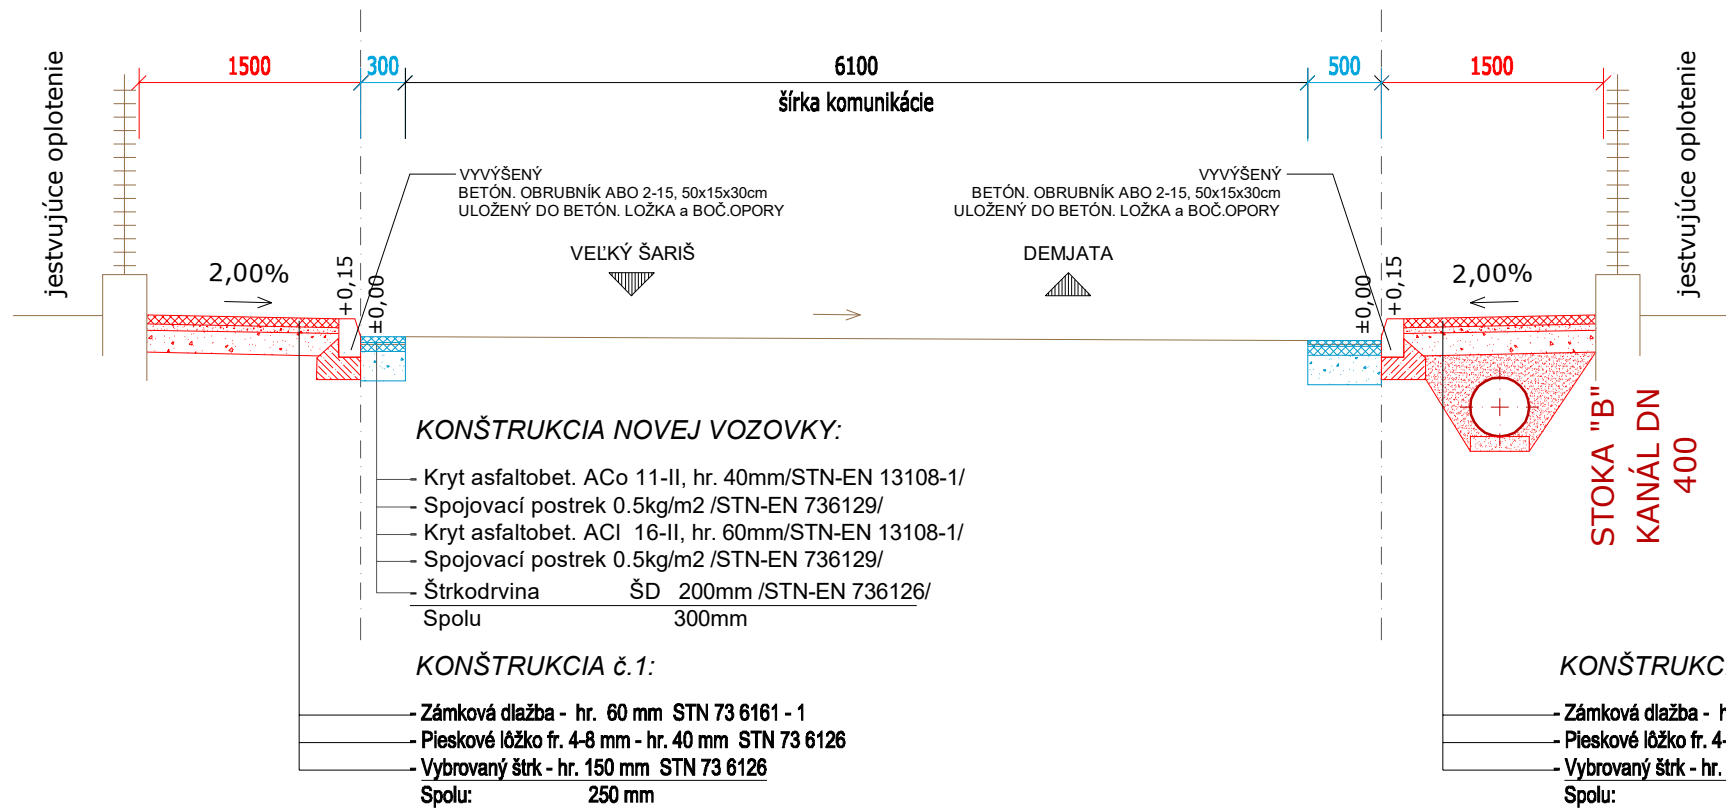

DETAIL ZNÍŽENIA OBRUBNÍKA PRI VJAZDE

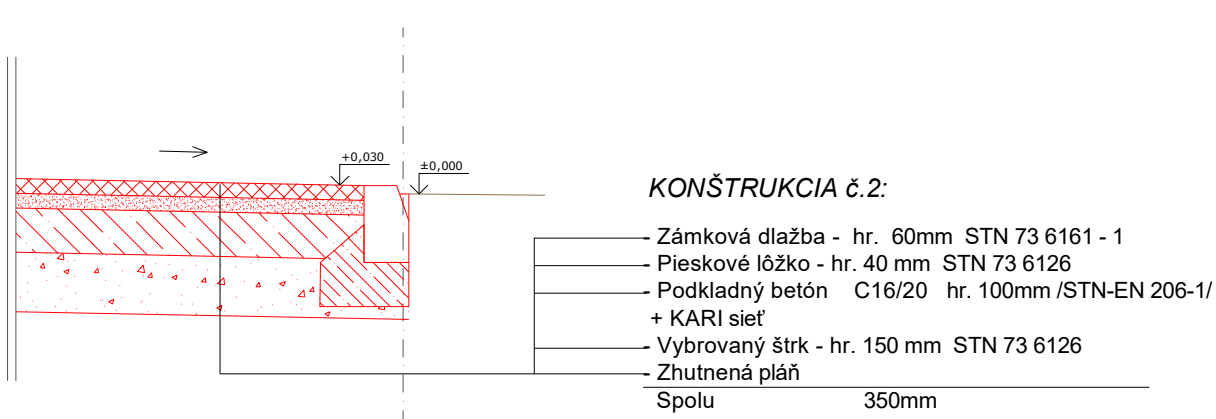

VZOROVÝ PRIEČNY REZ - CHODNÍK VETVA "A" + VETVA "C"

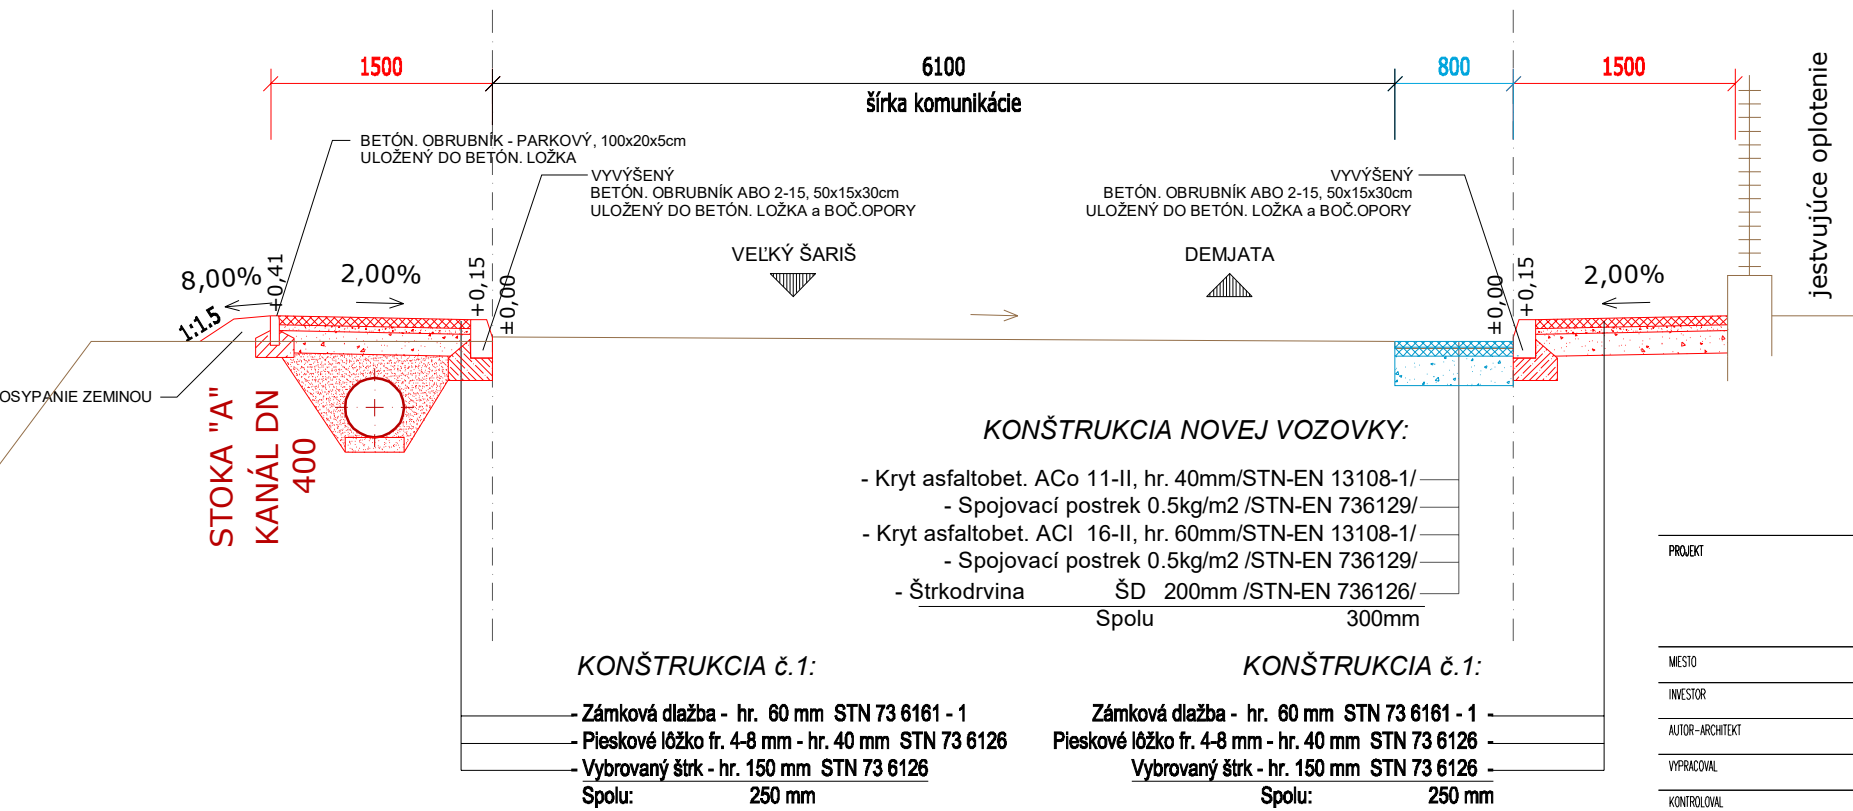

UPOZORNENIE

PRED ZAHÁJENÍM PRÁČ JE NUTNÉ VŠETKY STAVEBNÉ ROZMERY PREMERAŤ. VŠETKY NEZROVNALOSTI SKUTOČNOSTI A VÝKRESU PREKONZULTOVAŤ S PROJEKTANTOM.

REKONŠTRUKCIA CHODNÍKOV A MIESTNYCH KOMUNIKÁCIÍ V OBCI MALÝ SLIVNÍK

PROJEKT	REKONŠTRUKCIA CHODNÍKOV A MIESTNYCH KOMUNIKÁCIÍ V OBCI MALÝ SLIVNÍK	
MIESTO	KÚ MALÝ SLIVNÍK, parc. č. 28, 29, 45/2, 46/3, 48/2, 122, 161, 162/1, 163, 164, 165/3, 176/20-40; okr. PREŠOV	STUPEŇ PD
INVESTOR	Obecný úrad Malý Slivník, Malý Slivník 48, 082 67 Terňa, okr. Prešov	DÁTUM
AUTOR-ARCHITEKT	BIROŠ	FORMAT
VYPRACOVAL	BIROŠ	ARCHIVNE ČÍSLO
KONTROLOVAL	KAŠČÁK	MIERKA
NAZOV ČASTI PD	ARCHITEKTÚRA	VÝKRES ČÍSLO
VÝKRES	VZOROVÉ PRIEČNE REZY_I.	
Ing. Jaroslav Kaščák -JK & MN - POZEMNÉ STAVITEĽSTVO 08266 Gregorovce 217 IČO:44386052		05

Akékoľvek zmeny, doplnky, prekrškovanie alebo rozmnožovanie tejto dokumentácie je v zmysle autorského zákona bez súhlasu projektanta neprípustné. Projektová dokumentácia je vypracovaná v rozsahu na vydanie stavebného povolenia. Táto dokumentácia nie je vypracovaná v rozsahu realizačného projektu.