




M 1:200

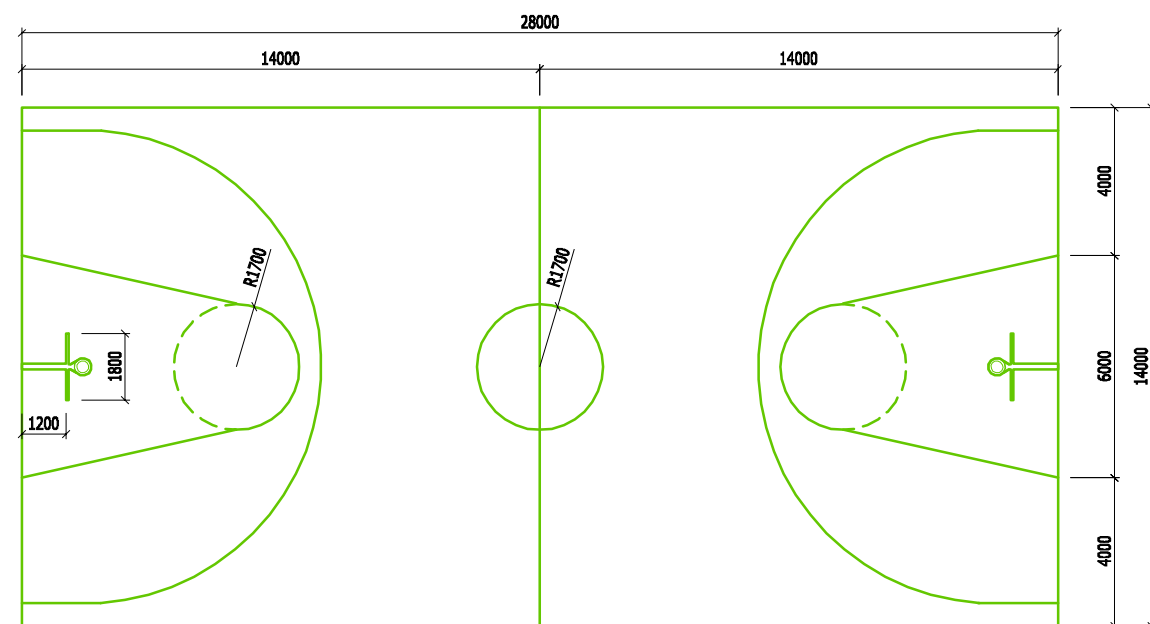


M 1:200

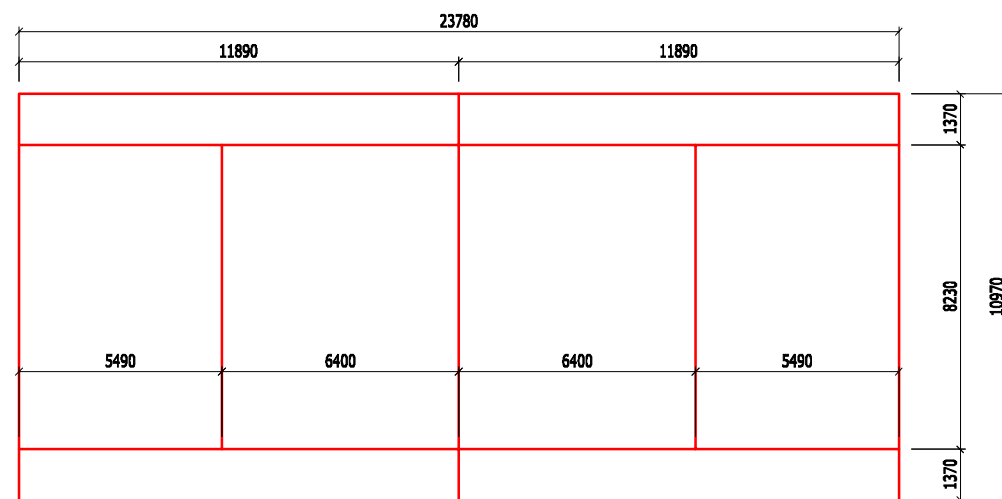

M 1:200

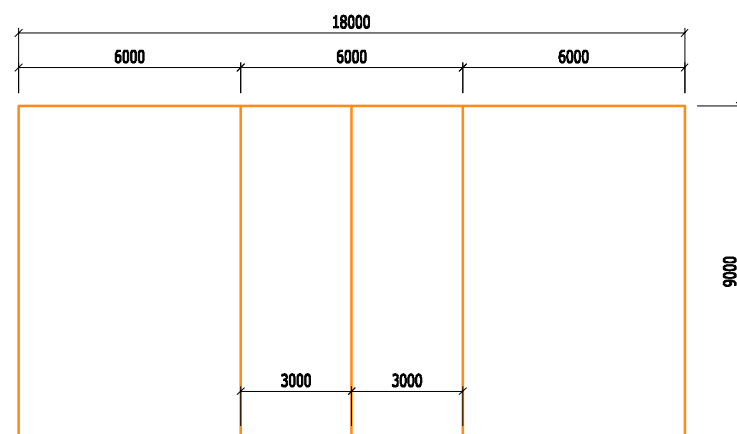



M 1:100

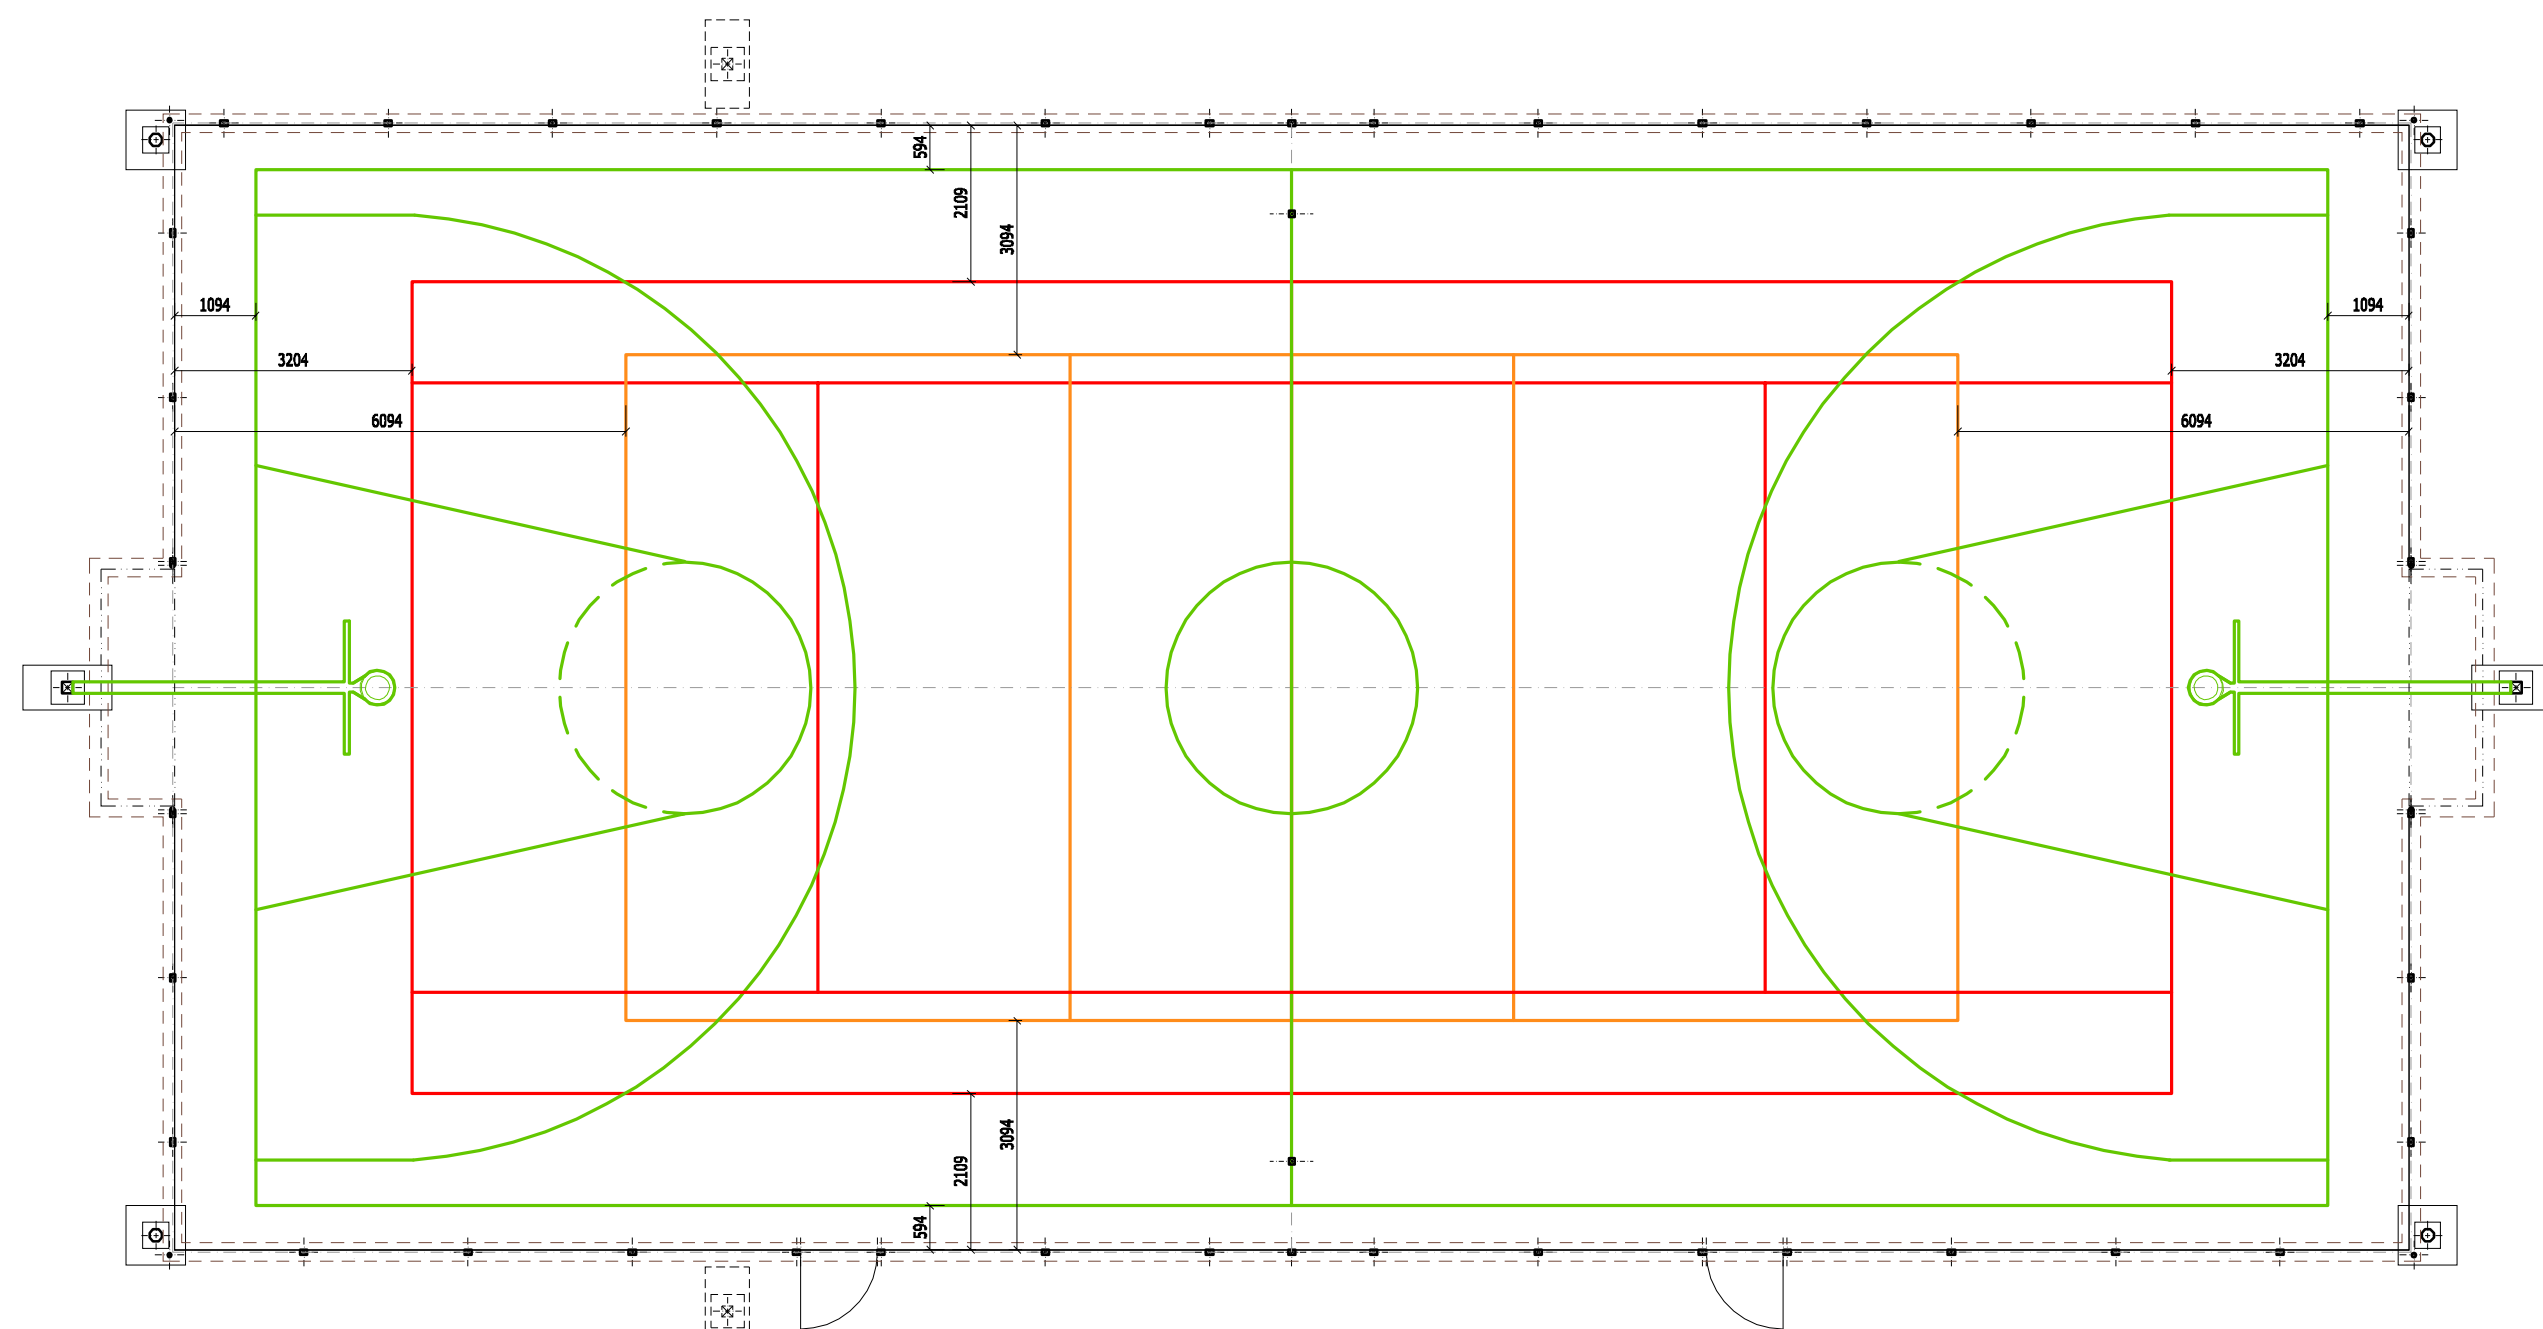

OHRANIČENIE PLOCHY ŠPORTOVISKA JE UVAŽOVANÝ MANTINEL IHRISKA

ROZMERY ČIAROVANIA NIE SÚ ZÁVÄZNÉ, IDE O ODOPORÚČANIE IDEÁLNEJ ALTERNATÍVY A TIEŽ ILUSTRACNÝ PRÍKLAD JEDNEJ Z MOŽNÝCH ALTERNATÍV !
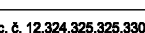
<div> <div>PROJEKT</div> <div>MULTIFUNKČNÉ IHRISKO</div> </div>		<div>www.stavebneprojekty.sk</div>	
MESTO	KÚ PUŠOVCE, parc. č. 12,324,325,325,330,341/1; 082 14 Pušovce, okr. PREŠOV	STUPEŇ PD	PSP
INVESTOR	Obecný úrad Pušovce, Pušovce 14, 082 14, okr. Prešov	DATUM	11.2014
AUTOR-ARCHITEKT	<div> <div>BIROŠ</div>  </div>	FORMÁT	3 x A4
VYPRACOVANÉ	BIROŠ	ARCHIVNE ČÍSLO	091458
NÁZOV ČASŤI PD	ARCHITEKTÚRA	MEKKA	1:100
VÝKRES	ČIAROVANIE IHRISKA	<div>  <div> <div>STUDIO ARCHITEKTÚRY</div> <div>Ing. Peter Biroš</div> <div>082 12, Okružná 82</div> <div>iČO: 453 37 993</div> <div>mail: peto.biros@gmail.com</div> </div> </div>	<div>A01 04</div>

Akékoľvek zmeny, doplnky, prekresľovanie alebo rozmnožovanie tejto dokumentácie je v zmysle autorského zákona bez súhlasu projektanta nepripustné. Projektová dokumentácia je vypracovaná v rozsahu na vydanie stavebného povolenia. Táto dokumentácia nie je vypracovaná v rozsahu realizačného projektu.