




POHLÁD ZÁPADNÝ

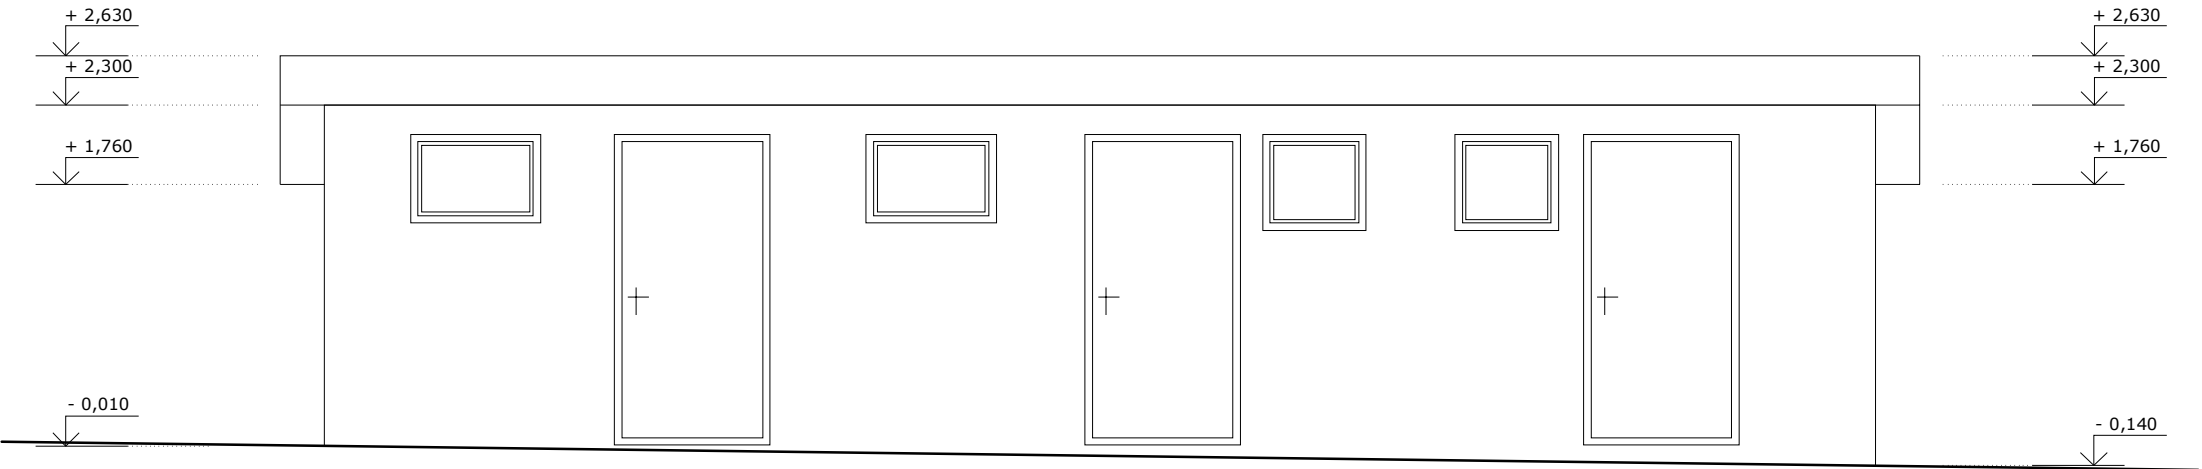


POHLÁD VÝCHODNÝ

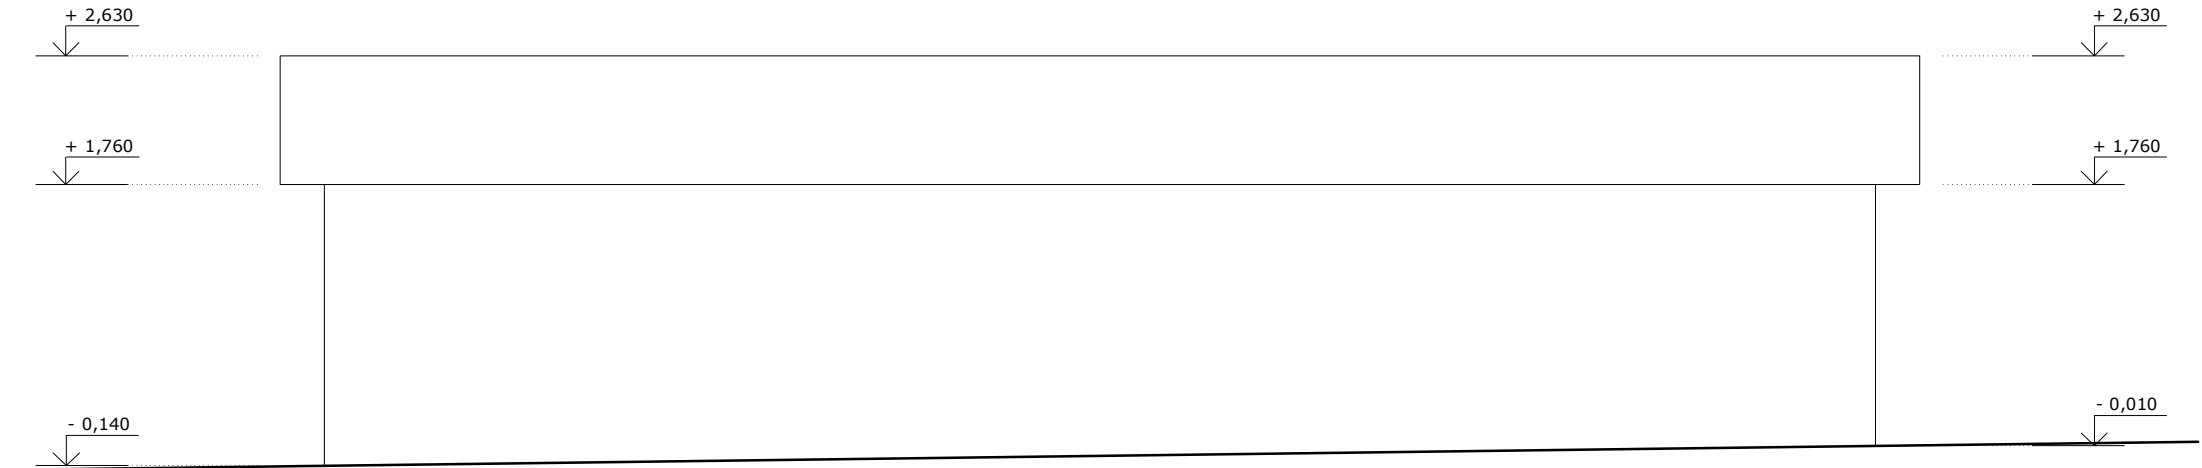


POHLÁD SEVERNÝ

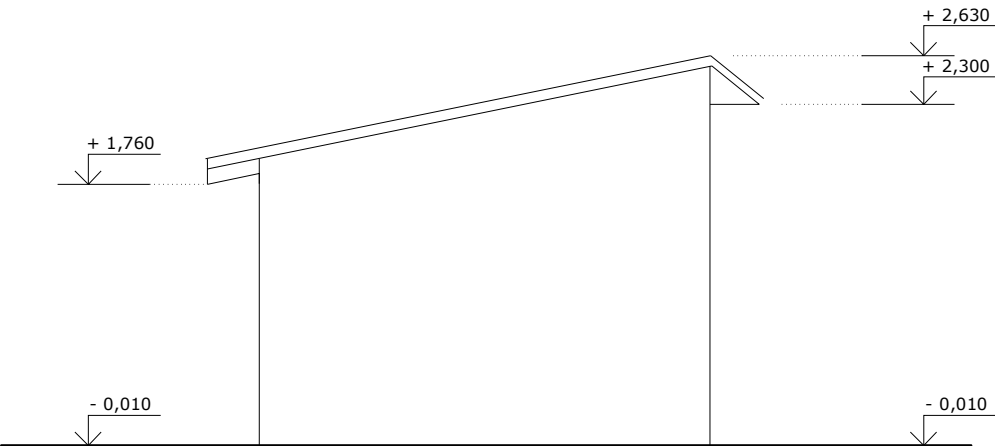

POHLÁD JUŽNÝ

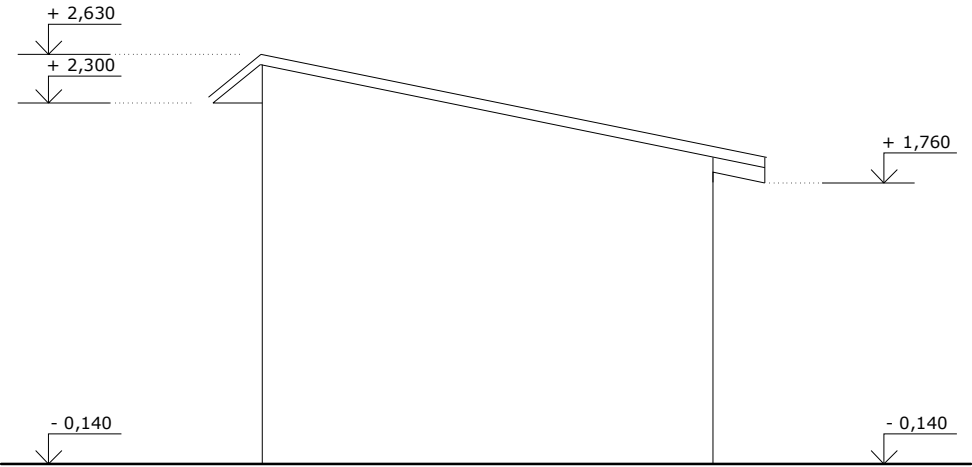

LEGENDA POLOŽIEK

 PÔVODNÉ KONŠTRUKCIE

www.stavebneprojekty.sk

## SANÁCIA BUDOVY SKLADU A WC

MIESTO	KÚ PUŠOVCE, parc. č. 12, 324, 325, 326, 330, 341/1; 002 14 Pušovce, okr. PREŠOV	STUPEŇ PD	PSP
INICIÁTOR	Obecný úrad Pušovce, Pušovce 14, 002 14, okr. Prešov	DATUM	11.2014
AUTOR-ARCHITEKT	BIROŠ	FORMÁT	2 x A4
VYPRACOVANÉ	BIROŠ	ARCHIVNÉ ČÍSLO	081458
MIKRO ČÍSLO PD		MIKRO	1:50
ARCHITEKTÚRA		VIKRES ČÍSLO	

VIKRES

## POHLADY \_STARÝ STAV



ŠTÚDIO ARCHITEKTÚRY  
Ing. Peter Biroš  
082 12, Okružná 82  
IČO: 453 37 993  
mail: p.biros@gmail.com

A05 03

Akékoľvek zmeny, doplnky, prekresťovanie alebo rozmožňovanie tejto dokumentácie je v zmysle autorského zákona bez súhlasu projektanta nepripustné.  
Projektová dokumentácia je vypracovaná v rozsahu na vydanie stavebného povolenia. Táto dokumentácia nie je vypracovaná v rozsahu realizačného projektu.