




POHLÁD ZÁPADNÝ

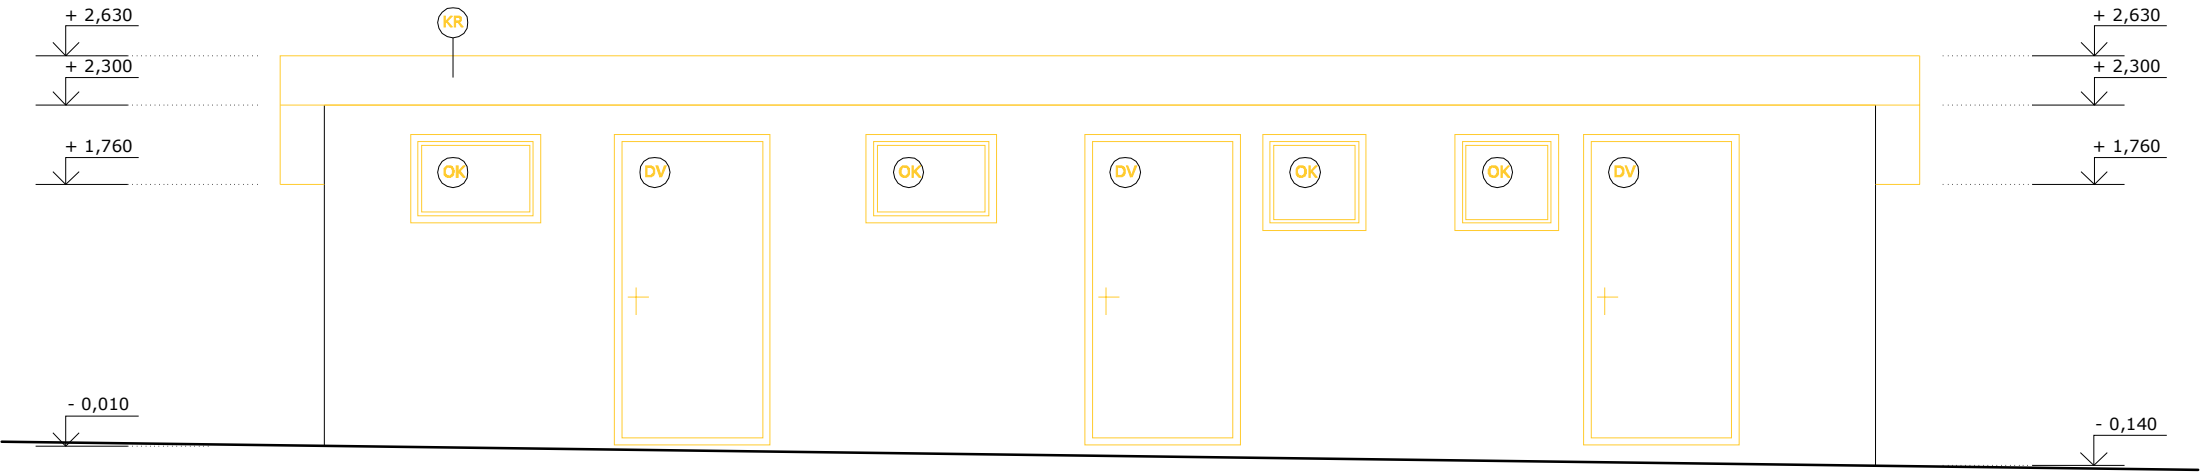


POHLÁD VÝCHODNÝ

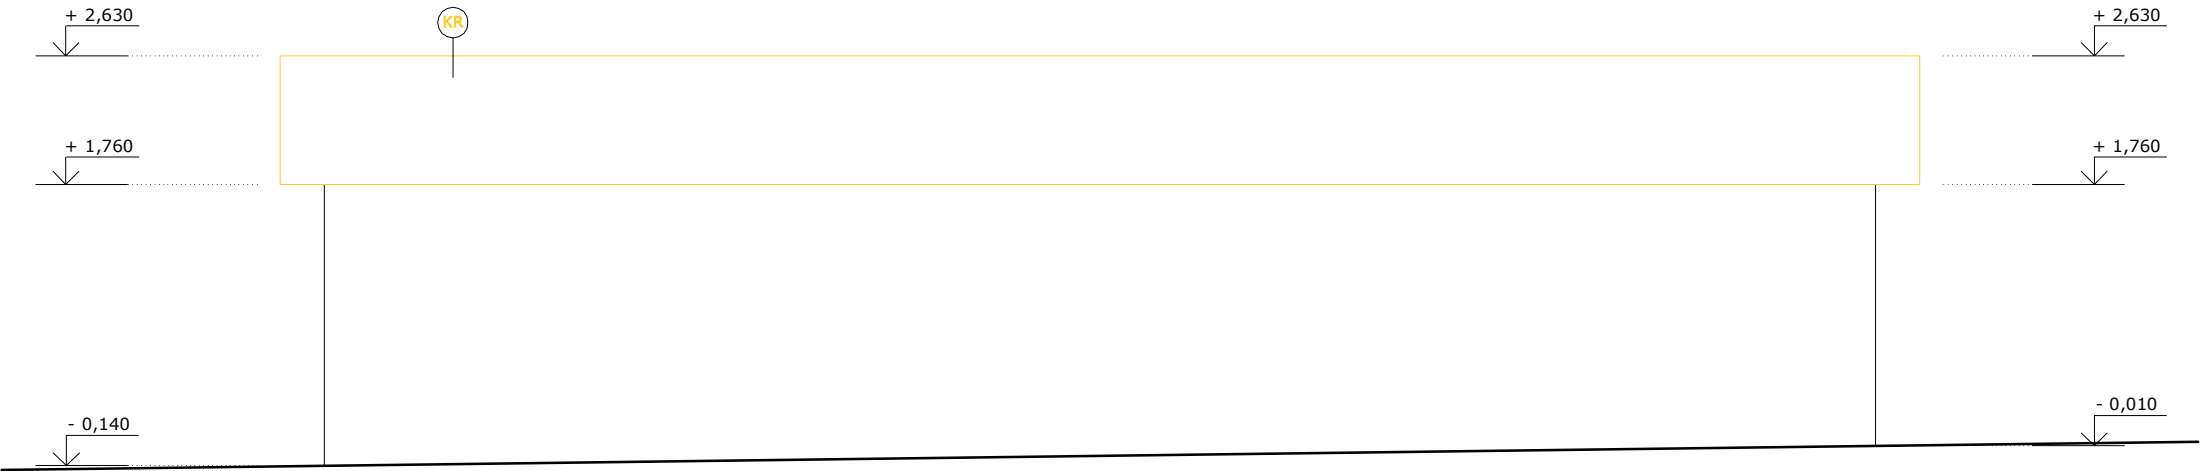

POHLÁD SEVERNÝ

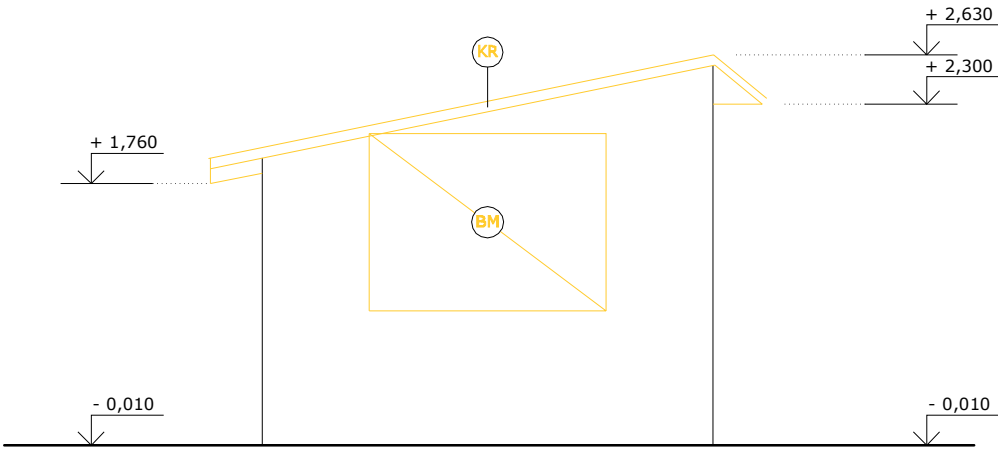

POHLÁD JUŽNÝ

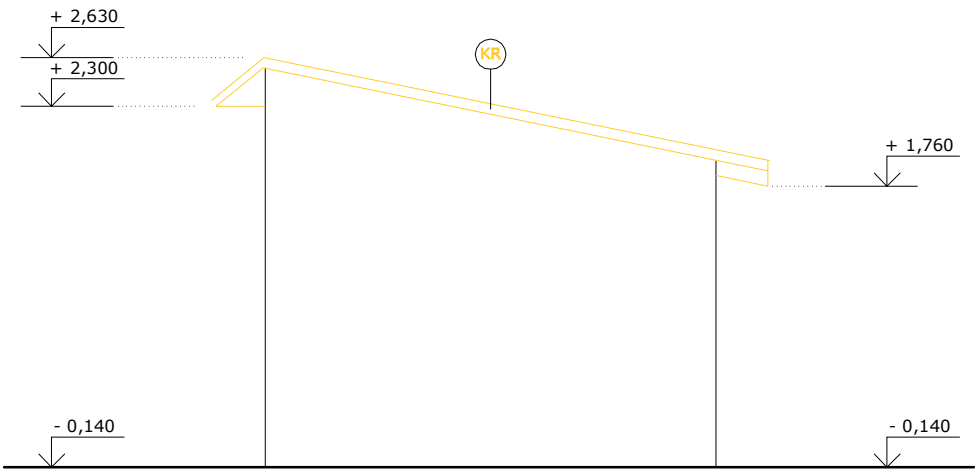

LEGENDA POLOŽIEK


- PÔVODNÉ KONŠTRUKCIE
- BÚRACIE PRÁCE
- VYBÚRANIE MURIVA
- DEMONTÁŽ EXTERIÉROVÝCH DVERÍ, VRÁTANE ZÁRUBNE
- DEMONTÁŽ PLECHOVEJ KRYTINY A KROVU, VRÁTANE KLAMPIARSKYCH VÝROBKOV

POZNÁMKA

DEMONTÁŽ KROVU, VRÁTANE KLAMPIARSKYCH VÝROBKOV SA PREVEDIE V CELOM ROZSAHU
BÚRANIE MURIVA NAD OTVORMI SA PREVEDIE S ROZŠÍRENÍM NA OBIDVE STRANY O min. 150 MM, PRE ULOŽENIE PREKLADOV

www.stavebneprojekty.sk

SANÁCIA BUDOVY SKLADU A WC

MIESTO	KÚ PUŠOVCE, parc. č. 12, 324, 325, 326, 330, 341/1; 002 14 Pušovce, okr. PREŠOV	STUPEŇ PD	PSP
INVESTOR	Obecný úrad Pušovce, Pušovce 14, 002 14, okr. Prešov	DATA	11.2014
AUTOR-ARCHITEKT	BIROŠ	FORMÁT	2 x A4
VYPRACOVANÉ	BIROŠ	ARCHIVNÉ ČÍSLO	091458
NAČINÁ OŠETI PD		VEŠKA	1:50
ARCHITEKTÚRA		VRÁTES ČÍSLO	
VRÁTES		A05 06	
POHLADY _BÚRACIE PRÁCE		<div><div></div><div>ŠTÚDIO ARCHITEKTÚRY Ing. Peter Biroš 082 12, Okružná 82 ICO: 453 37 993 mail: peter.biros@gmail.com</div></div>	

Akékoľvek zmeny, doplnky, prekresovanie alebo rozmožňovanie tejto dokumentácie je v zmysle autorského zákona bez súhlasu projektanta nepripustné.
Projektová dokumentácia je vypracovaná v rozsahu na vydanie stavebného povolenia. Táto dokumentácia nie je vypracovaná v rozsahu realizáčného projektu.