# Pôdorys strechy

M1:50

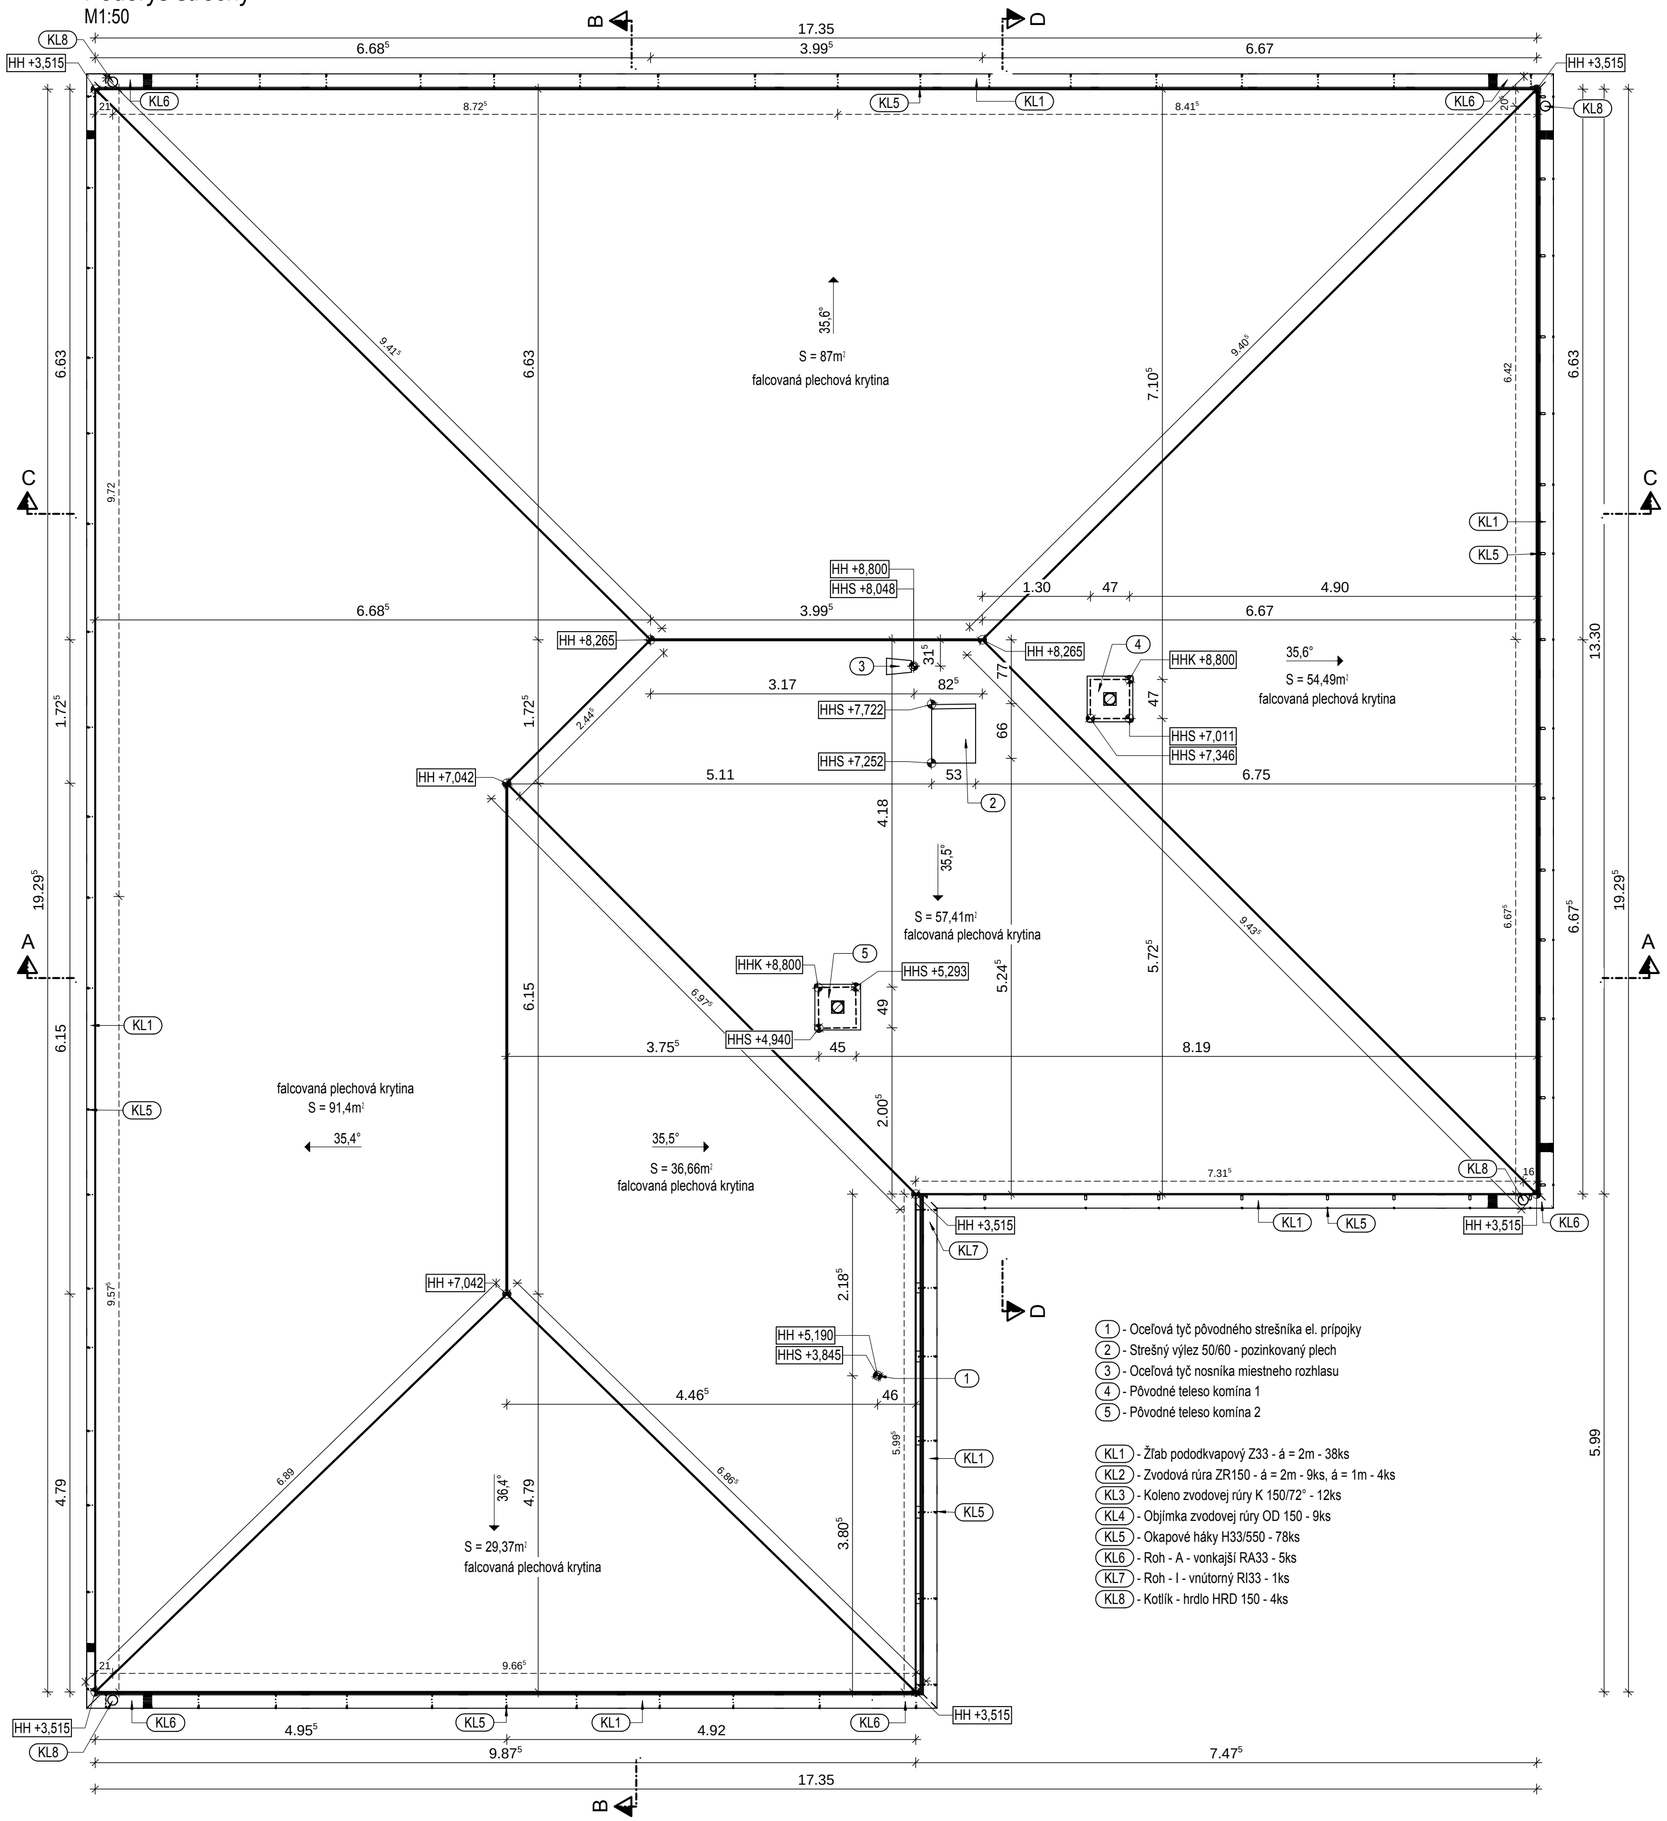


1 - Oceľová tyč pôvodného strešníka el. prípojky
2 - Strešný výlez 50/60 - pozinkovaný plech
3 - Oceľová tyč nosníka miestneho rozhlasu
4 - Pôvodné teleso komína 1
5 - Pôvodné teleso komína 2

KL1 - Žľab pododkvapový Z33 - á = 2m - 38ks
KL2 - Zvodová rúra ZR150 - á = 2m - 9ks, á = 1m - 4ks
KL3 - Koleno zvodovej rúry K 150/72° - 12ks
KL4 - Objímka zvodovej rúry OD 150 - 9ks
KL5 - Okapové háky H33/550 - 78ks
KL6 - Roh - A - vonkajší RA33 - 5ks
KL7 - Roh - I - vnútorný RI33 - 1ks
KL8 - Kotlík - hrdlo HRD 150 - 4ks

Ing. Ján NEMEC
NJ-projekt
NJ
tel.: +421 905 615 889, e-mail: jannemec@gmail.com
Hečkovce 104 / 049 23, IČO: 46048986 | DIČ: 1080038695

| | | | |
|---|---|---|---|
| Investor: | OÚ Dedinky | | |
| Stavba: | Rekonštrukcia KD Dedinky<br>Dedinky | | |
| | Rekonštrukcia KD Dedinky<br>Pôdorys strechy | | |
| | Meno: | Dátum: | Projekt č.: 005/2015 |
| Objednávateľ: | OÚ Dedinky | 27.04.2015 | |
| Konštruktér: | Ing. Ján Nemec | 01.09.2015 | Mierka: 1:50 |
| Kreslič: | Ing. Ján Nemec | 01.09.2015 | |
| Kontroloval: | | | |
| Dátum tlače: | Projekt pre stavebné povolenie | | Výkres č.: A6 (PS) |
| | Materiál: | | |

V/Š = 480 / 620 (0.30m2)