VZOROVÝ REZ
1 : 20

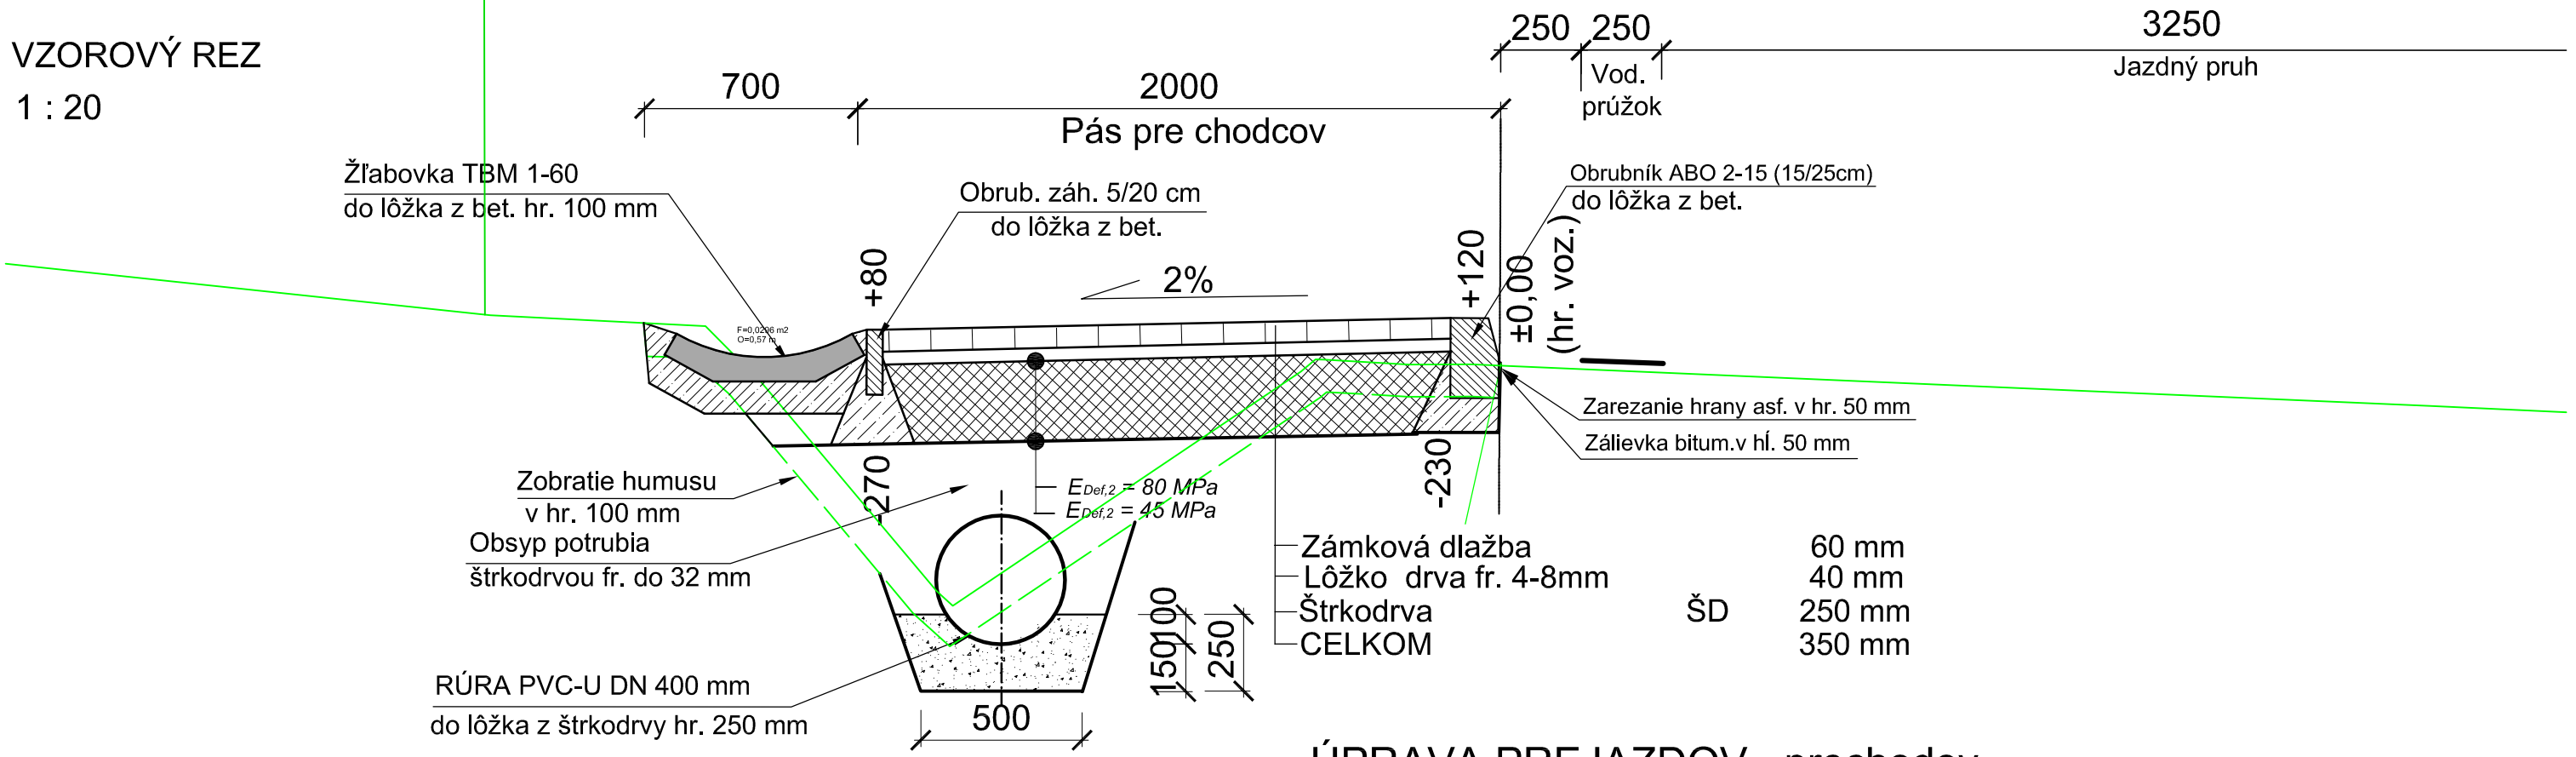

ÚPRAVA PREJAZDOV - prechodov
1 : 20

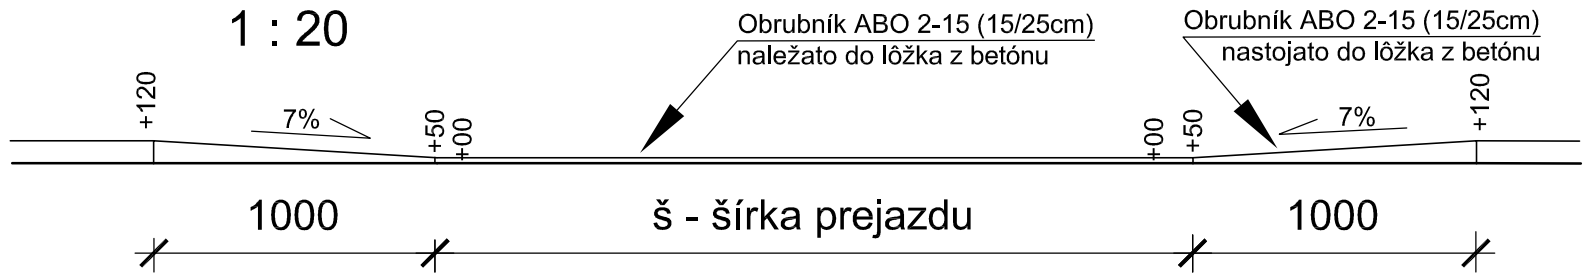

VZOROVÝ REZ
PREJAZD KU VJAZDU 1 : 20

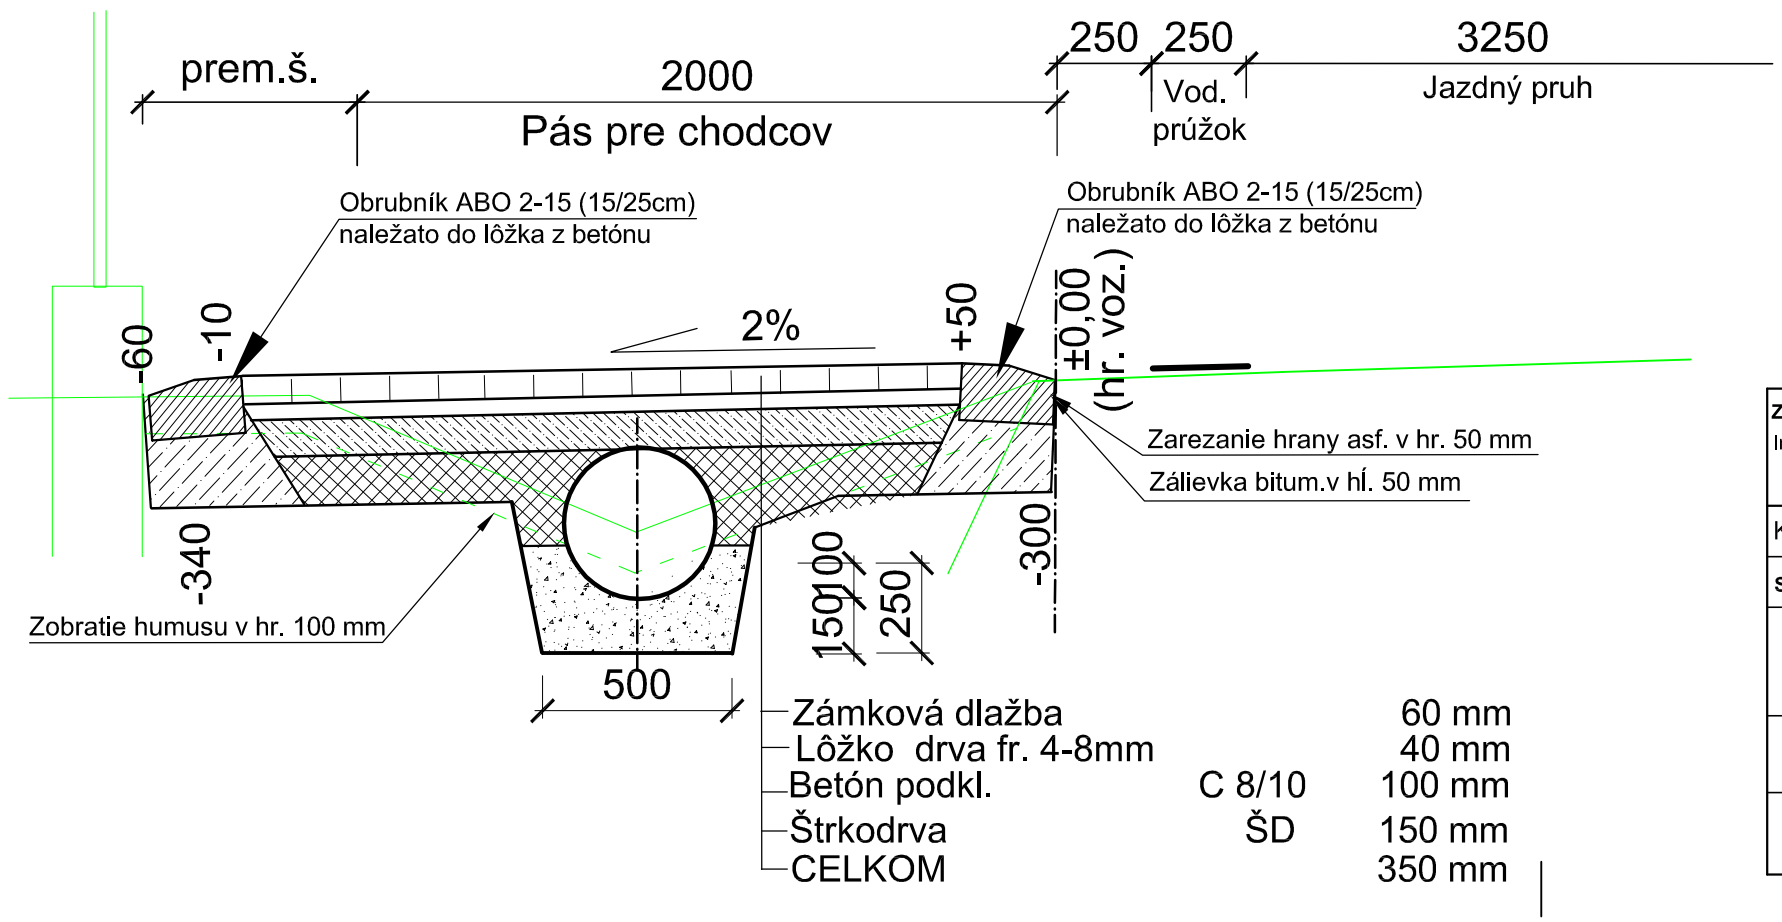

ZODP. PROJEKTANT Ing. Jiří STARÝ	VYPRACOVAL Ing. Jiří STARÝ	KRESLIL Ing. Jiří STARÝ	KONTROLOVAL Ing. Béreš	**ÚDI Košice s.r.o.** Útvar dopravného inžinierstva Hlinkova 39, tel. 6334038	
KRAJ Košický	OKRES Rožňava	OBEC Henckovce		FORMÁT	2A4
STAVEBNÍK				DÁTUM	04/2014
NÁZOV STAVBY	CHODNÍK POZDĹŽ c. I/67 - I. ETAPA V OBCI HENCKOVCE			STUPEŇ	DSP,DRS
				ČÍSLO ZÁKAZKY	
OBJEKT	Chodník, odvodnenie			ARCH. ČÍSLO	Č. KÓPIE
OBSAH ČASŤ	**VZOROVÉ PRIEČNE REZY**			MIERKA **1:20**	ČÍSLO VÝKRESU **5**