
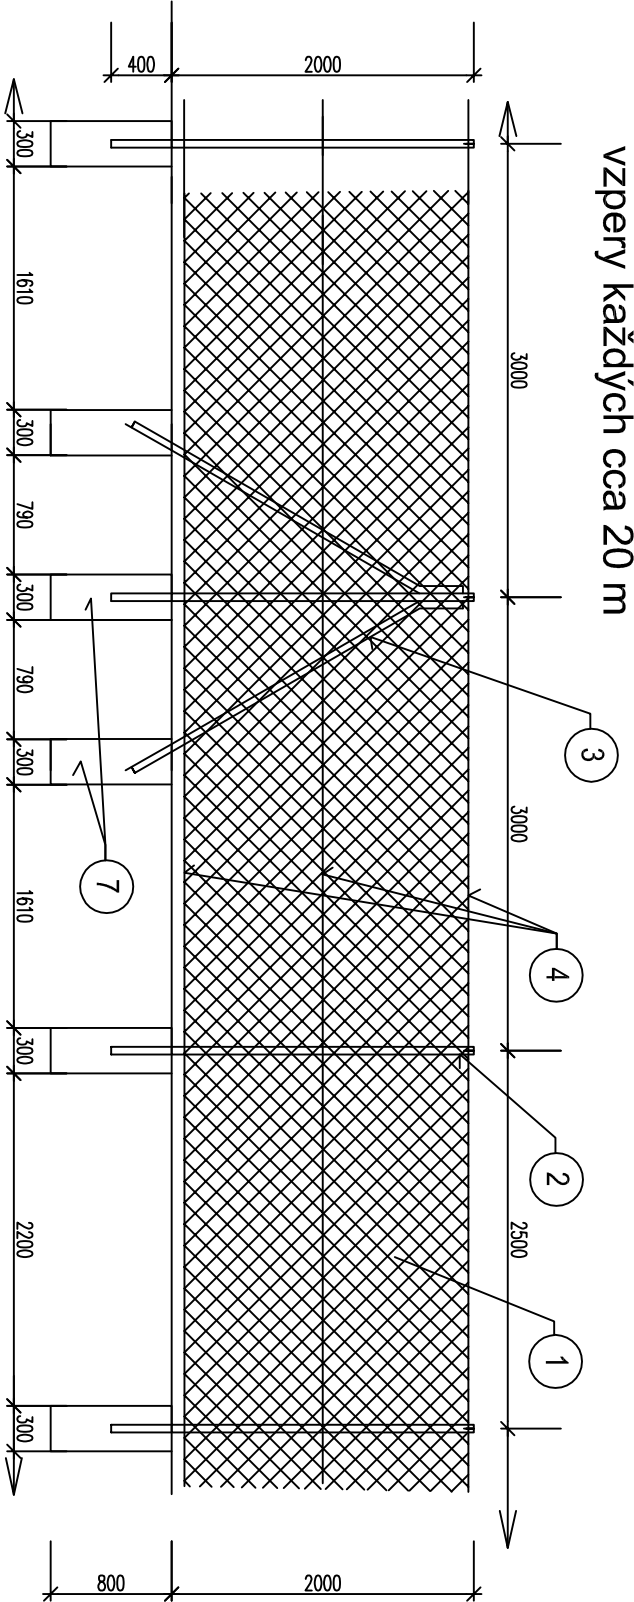


PLETIVOVÉ OPLOTENIE, dĺžka 141 bm

OPLOTENIE FLUIDEX 529

okâ 50 x 50 mm, hrúbka drôtu 2,9 mm, výška pletiva 2,0 m

úsek 2, úsek 6, úsek 7

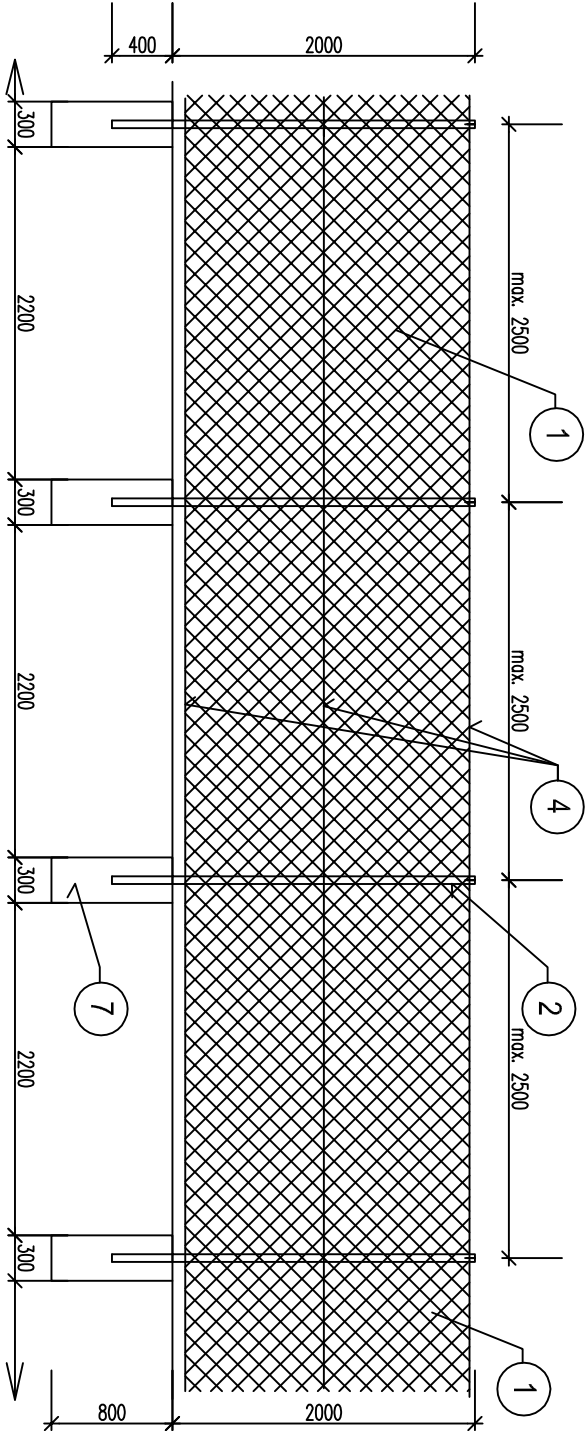

POPIS - NOVONAVRHNUTÉ OPLOTENIE

- 1 POPLASTOVANÉ PLETIVO BC TORSION TYP FLUIDEX 529 (50x50/2,90) VÝŠKY 2,0 m, FARBA ZELENÁ, celková dĺžka 361 m
- 2 STLPIK BC TORSION TYP UNIVERS Ø48/2,40m, spolu 144 ks
- 3 VZPERA BC TORSION TYP UNIVERS Ø48/2,40m, spolu 38 ks
- 4 POPLASTOVANÝ NAPIŇACÍ DRÔT Ø2,9mm, celková dĺžka 1083 m
- 5 JEDNORAMENNÝ BAVOLET UNIVERS Ø48/400, spolu 59 ks
- 6 OSTNATÝ DRÔT ATAC 25, spolu = 3x219 = 657 m
- 7 ZÁKLADOVÉ PÄTKY 300/300/800 – 182 KS (144 + 38)
- OSTATNÉ DOPLNKY – NAPIŇAČE PVC, POPLASTOVANÝ VIAZACÍ DRÔT Ø1,5mm

DĹŽKA OPLOTENIA SPOLU : 374 m

PARÉ:

ZODP. PROJEKTANT :	Ing. Eva Walentinová, Rudná 231, 048 01 Rožňova			
PROJEKTANT STAVBY:	Ing. Eva Walentinová, Rudná 231, 048 01 Rožňova			
VYPRACOVAL :	Ing. Eva Walentinová, Rudná 231, 048 01 Rožňova			
INVESTOR :	Obec Hrušov 5, 049 43 Jablonov nad Turňou, IČO 00328308			
Miesto stavby :	Hrušov	okres: ROŽŇAVA		
Názov stavby :	OPLOTENIE OBECNÉHO CINTORINA V HRUŠOVE			
OBJEKT :	OPLOTENIE	KLASIF. STAVBY		
Časť:	STAVEBNÉ A ARCHITEKTONICKÉ RIŠENIE			
OBSAH:	POHĽAD - PLETIVOVÉ OPLOTENIE			
			ARCH. ČÍSLO	ČÍS.VÝKRESU
				ASR 04