


PLETIVOVÉ OPLOTENIE - dĺžka 219,05 mb

OPLOTENIE FLUIDEX 529

oká 50 x 50 mm, hrúbka drôtu 2,9 mm, výška pletiva 2,0 m
+ zosilnená ochrana - jednoramenné bavolety s 3x ostnatým drôtom ATAC 25

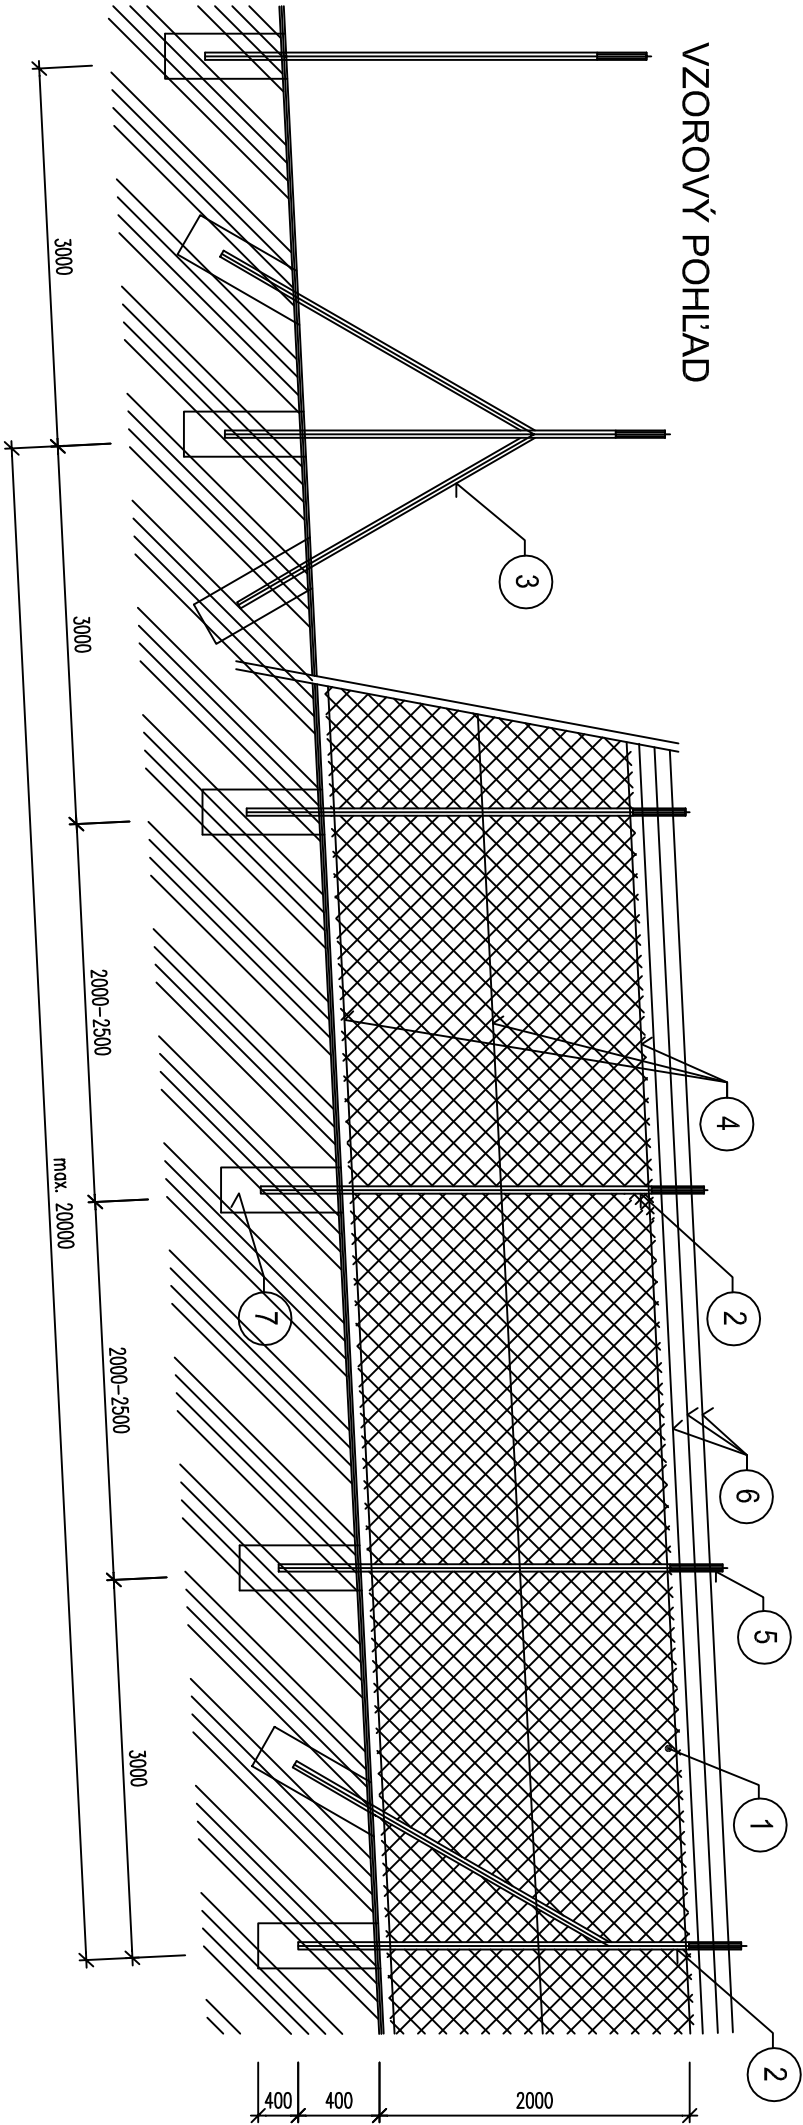

POPIS - NOVONAVRHNUTÉ OPLOTENIE

- 1 POPLASTOVANÉ PLETIVO BC TORSION TYP FLUIDEX 529 (50x50/2,90) VÝŠKY 2,0 m, FARBA ZELENÁ, celková dĺžka 361 m
 - 2 STUPLIK BC TORSION TYP UNIVERS Ø48/2,40m, spolu 144 ks
 - 3 VZPERA BC TORSION TYP UNIVERS Ø48/2,40m, spolu 38 ks
 - 4 POPLASTOVANÝ NAPIŇACÍ DRÔT Ø2,9mm, celková dĺžka 1083 m
 - 5 JEDNORAMENNÝ BAVOLET UNIVERS Ø48/400, spolu 59 ks
 - 6 OSTNATÝ DRÔT ATAC 25, spolu = 3x219 = 657 m
 - 7 ZAKLADOVÉ PÄTKY 300/300/800 – 182 KS (144 + 38)
- OSTATNÉ DOPLNKY – NAPIŇAČE PVC, POPLASTOVANÝ VIAZACÍ DRÔT Ø1,5mm

DLŽKA OPLOTENIA SPOLU : 374 m

POZNÁMKA

- PRI REALIZAČNÝCH PRÁČACH DODRŽIAVAŤ TECHNICKÉ POSTUPY VYPRACOVANÉ VÝROBCOM

PARÉ:

ZODP. PROJEKTANT :	Ing. Eva Valentínová, Rudná 231, 048 01 Rožňova			
PROJEKTANT STAVBY:	Ing. Eva Valentínová, Rudná 231, 048 01 Rožňova			
VYPRACOVAL :	Ing. Eva Valentínová, Rudná 231, 048 01 Rožňova			
INVESTOR :	Obec Hušov 5, 049 43 Jablonov nad Turňou, IČO 00328308			
Miesto stavby :	Hušov	okres: Rožňava		Formát
Názov stavby :	Oploštenie obecného cintorína v Hušove			2 x A4
Objekt :	Oploštenie	Klasif. stavby		Dátum
				Stupeň
				Sp
Časť:	Stavebné a architektonické riešenie			Číslo zakazky
OBSAH:	Pohľad - pletivové oploštenie s bavoleťmi			Arch. číslo
				Čís. výkresu
				ASR 05