



PÔDORYS

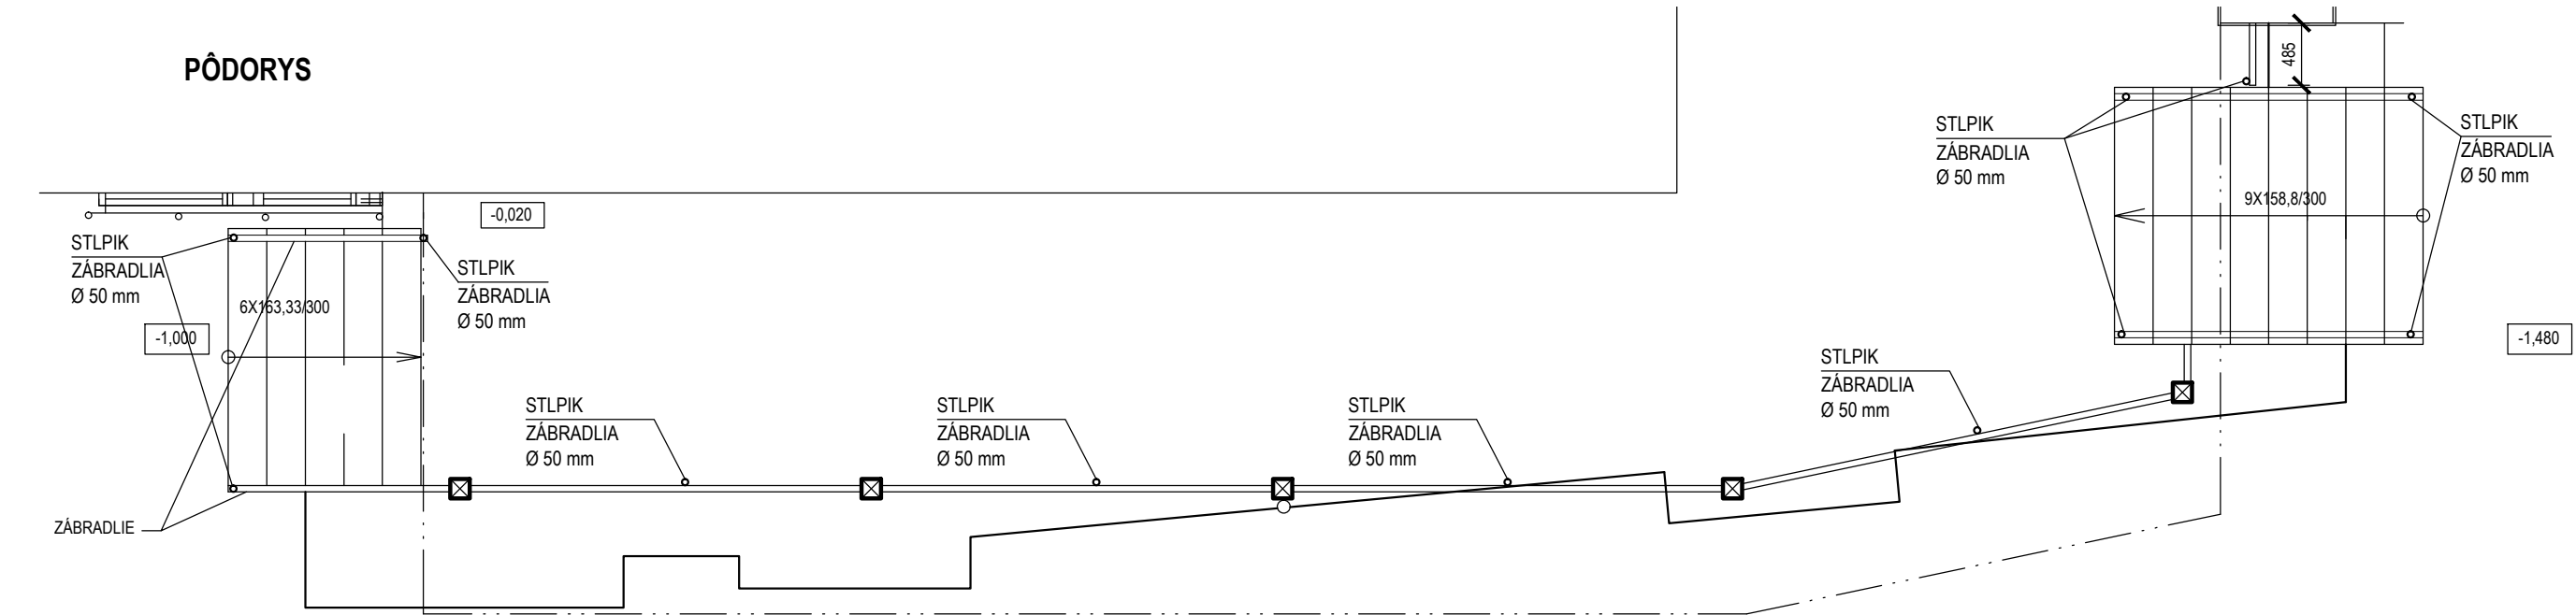

POHLAD

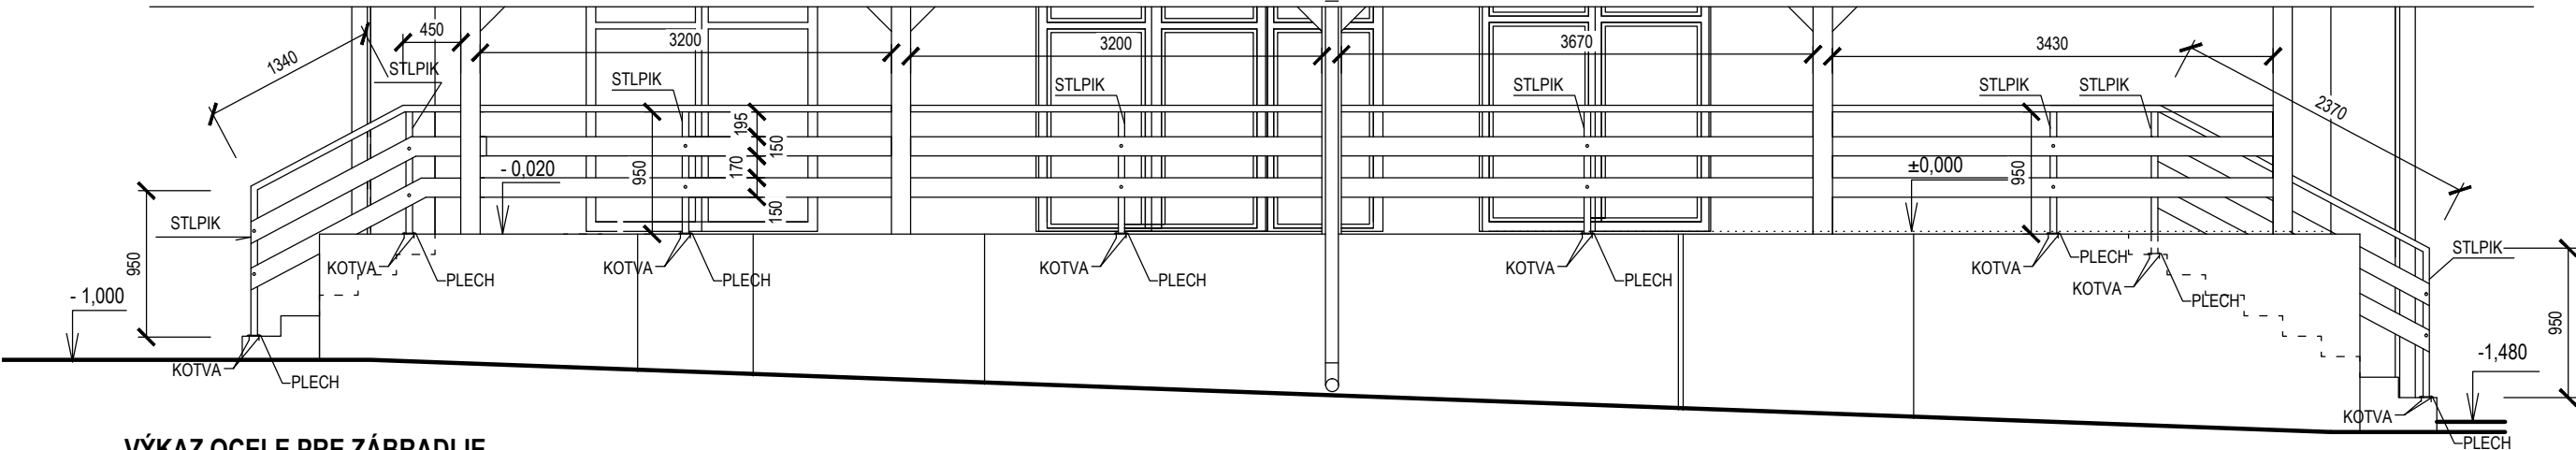

VÝKAZ OCELE PRE ZÁBRADLIE

Č.P.	NÁZOV POLOŽKY	ROZMERY/mm/	DLŽKA/mm/	POČET/ks/	HMOTNOSŤ/kg/
	PROFIL Ø 50 - STLPIK	50/2,5	950	12	33,391
	PROFIL Ø 50 - HORNÉ MADLO	50/2,5	1340	2	7,849
			2370	2	13,883
			3200	2	18,746
			3670	1	10,749
			3430	1	10,046
			500	2	2,929
	PLATŇA - PLECH	100/3	150	12	4,239
	KOTVA FISCHER/HILT/	Ø10	150	24	
	KOTVIACE PRVKY				15,000
SPOLU					116,832

POZNÁMKA

- ROZMERY RAMPY A ZÁBRADLIA UPRESNIŤ PODĽA SKUTOČNÉHO ZAMERANIA NA STAVBE
- OK KONŠTRUKCIA POZINK + FARBA
- DREVENÉ PRVKY MORIDLO - ZLATÝ DUB + LAK

VÝKAZ DREVA PRE ZÁBRADLIE

Č.P.	NÁZOV POLOŽKY	ROZMERY/mm/	DLŽKA/mm/	POČET/ks/
	DREVENÁ LATA- PRIEČLA	150/3	1340	4
			2370	4
			3200	4
			3670	2
			3430	2
			500	4

VYPRACOVAL:	Ing. J. TOMKOVÁ	ZODP.PROJ.:	Ing. M. TOMKOVÁ
KRESLIL:	Ing. J. TOMKOVÁ	OKRES:	ROŽŇAVA
KRAJ:	KOŠICKÝ	MIESTO:	DOM SMÚTKU
INVESTOR: OBEC ROŽŇAVSKÉ BYSTRÉ			
NÁZOV:		FORMÁT:	2A4
STAVEBNÉ ÚPRAVY A MODERNIZÁCIA DOMU SMÚTKU, ROŽŇAVSKÉ BYSTRÉ		DÁTUM:	11/2015
		STUPEŇ:	PS
		Č.ZÁKAZKY:	153611
		MIERKA:	1:50
OBSAH:		Č.VÝKRESU:	
ZÁBRADLIE		AS-16	