



POHLAD ZO SEVERU

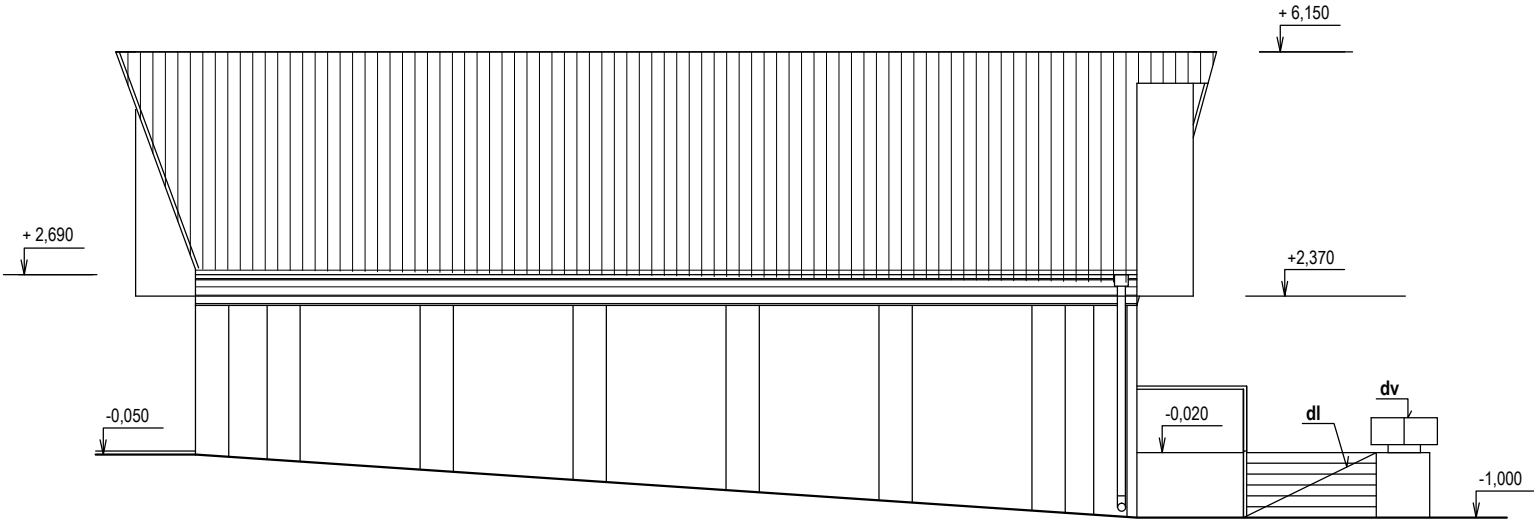


POHLAD Z VÝCHODU

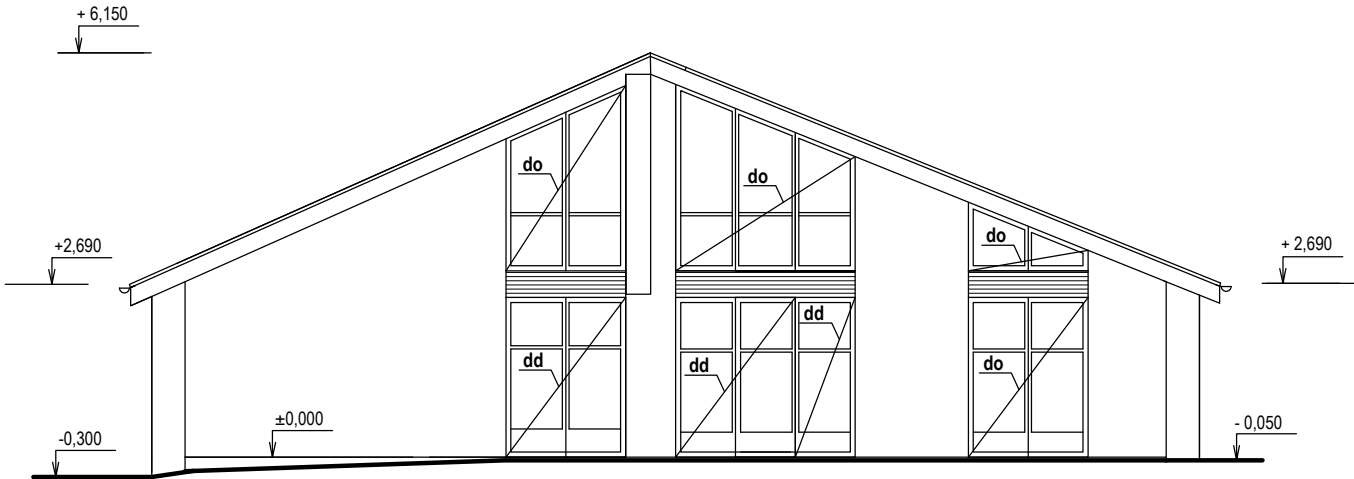

POZNÁMKA

- do - DEMONTÁŽ DREVENÝCH OKIEN
- dd - DEMONTÁŽ DREVENÝCH DVIER
- dl - DEMONTÁŽ DLAŽBY TERASY VSTUPU A SCHODÍSK
- dv - DEMONTÁŽ BETÓNOVÝCH KVETINÁČOV v počte 10 ks

VYPRACOVAL:	Ing. J. TOMKOVÁ	ZODP.PROJ.:	Ing. M. TOMKOVÁ	<div><div>T. D. LINE s.r.o.</div><div>Pražská 4 040 11 Košice</div></div>	
KRESLIL:	Ing. J. TOMKOVÁ	OKRES:	ROŽŇAVA		
KRAJ:	KOŠICKÝ	MIESTO:	DOM SMÚTKU		
INVESTOR: OBEC ROŽŇAVSKÉ BYSTRÉ					
NÁZOV: <div>STAVEBNÉ ÚPRAVY A MODERNIZÁCIA DOMU SMÚTKU, ROŽŇAVSKÉ BYSTRÉ</div>				FORMÁT:	2A4
				DÁTUM:	11/2015
				STUPEŇ:	PS
				Č.ZÁKAZKY:	153611
				MIERKA:	1:100
OBSAH: <div>POHLADY ZO SEVERU A Z VÝCHODU - starý stav</div>				Č.VÝKRESU:	AS-5