


## PÔDOYRYS - PRÍZEMIE

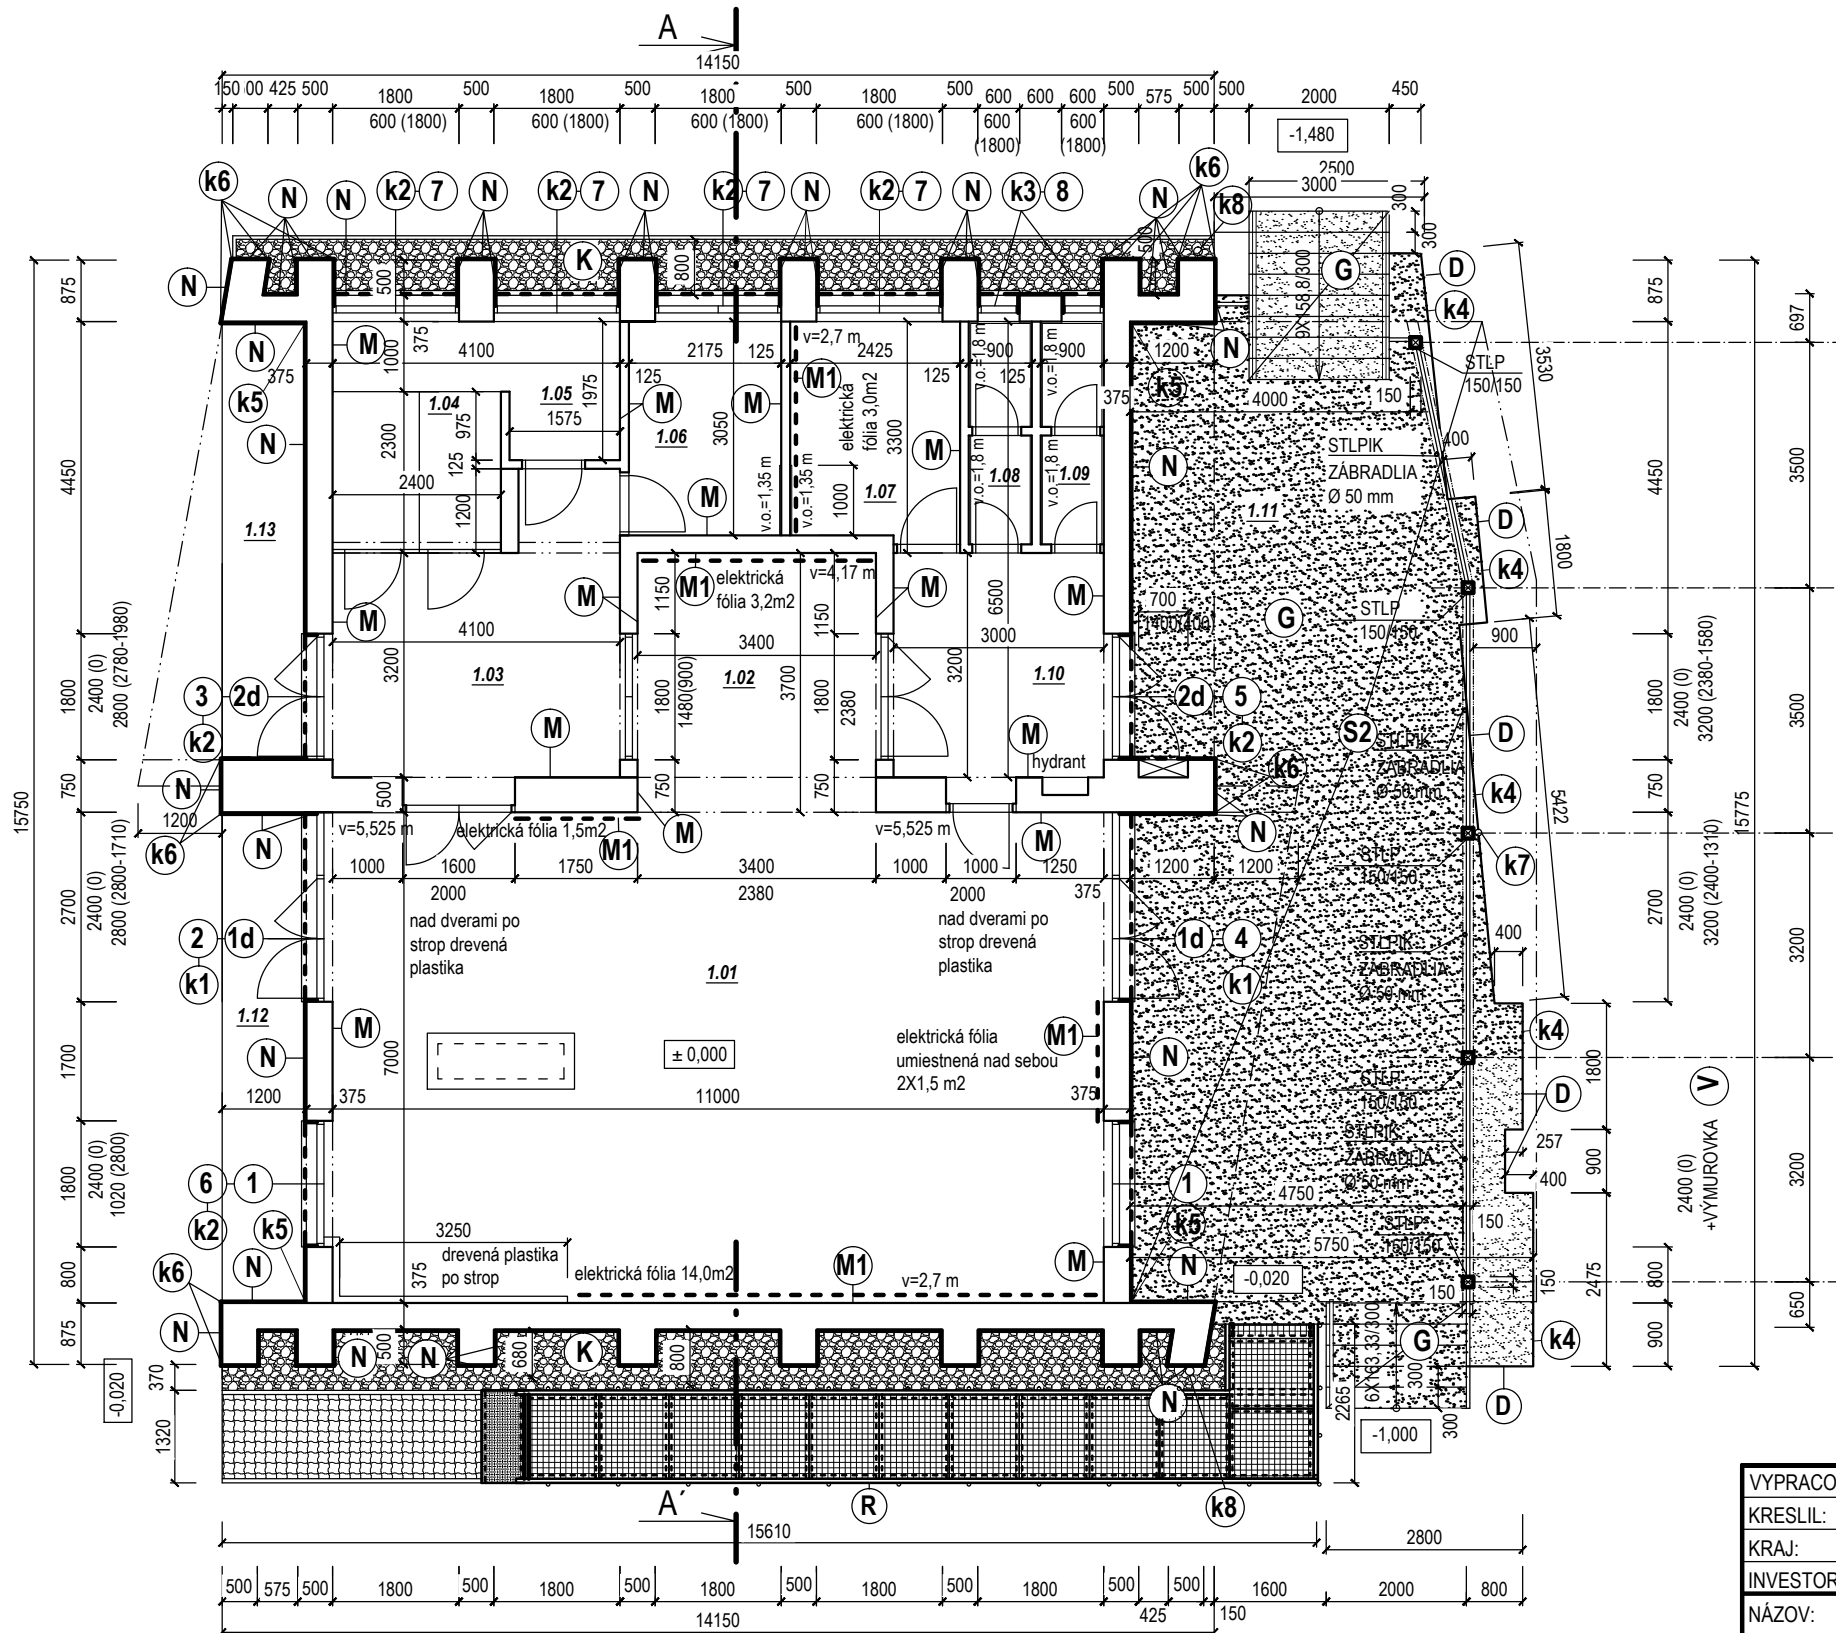

## LEGENDA MIESTNOSTÍ

Č.M.	NÁZOV MIESTNOSTI	PLOCHA (m <sup>2</sup> )	PODLAHA	POZNÁMKA
1.01	OBRADNÁ SIEŇ	77,00	KERAMICKÁ DLAŽBA	
1.02	VÝSTAVA	13,69	KERAMICKÁ DLAŽBA	
1.03	MANIPULAČNÝ PRIESTOR	14,86	KERAMICKÁ DLAŽBA	
1.04	CHLADIACE BOXY	5,52		
1.05	KOMPRESOR	5,63	CEMENTOVÝ POTER	
1.06	SKLAD	6,63	CEMENTOVÝ POTER	
1.07	KANCELÁRIA	7,51	PVC	
1.08	WC - ŽENY	2,75	KERAMICKÁ DLAŽBA	
1.09	WC - MUŽI	2,75	KERAMICKÁ DLAŽBA	
1.10	ZÁDVERIE	10,47	KERAMICKÁ DLAŽBA	
1.11	TERASA	70,30	KERAMICKÁ DLAŽBA	
1.12	VSTUP	8,40	KERAMICKÁ DLAŽBA	
1.13	VSTUP	7,50	KERAMICKÁ DLAŽBA	

## POZNÁMKA

**M M1 G S2 V N K**

- POZRI VÝKRES AS-7 LEGENDA MATERIÁLOV

① ② ③ ④ ⑤ ⑥ ⑦ ⑧ 1d 2d

- POZRI VÝKRES AS-13 VÝPIS OKIEN A DVIER

**(k1) (k2) (k3) (k4) (k5) (k6) (k7) (k8)**

- POZRI VÝKRES AS-14 VÝPIS PRVKOV

☒ - DREVENÝ STLP STRECHY 150/150 mm


**(V)** - VÝMUROVKA PRESNÝMI TVÁRNICAMI YTONG hr. 375 mm + POVRCHOVÁ ÚPRAVA,  
INTERIÉR S OZNAČENÍM **M**, EXTERIÉR S OZNAČENÍM **A**

**(M1)** - OZNAČENIE UMIESTNENIA ELEKTRICKÝCH SAMOREGULAČNÝCH FÓLIÍ , KTORÉ SÚ UKOTNENÉ NA STENE A PREKRYTÉ SADROKARTÓNOVÝM OBKLADOM HR. 12 mm.

- CELKOVÁ PLOCHA SDK OBKLADU 30 m<sup>2</sup>

- V MIESTACH DREVENÉHO OBKLADU JE NUTNÁ DEMONTÁŽ A SPÄTNÁ MONTÁŽ OBKLADU cca 3,5 m<sup>2</sup>

- PRESNÉ UMIESTNENIE A ROZLOŽENIE FÓLI POZRI ÚK, výkres 1

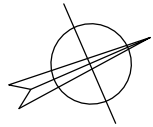

VÝPRAVOVAL:	Ing. J. TOMKOVÁ	ZODP.PROJ.:	Ing. M. TOMKOVÁ	<div><div>T. D. LINE s.r.o.</div><div>Pražská 4 040 11 Košice</div></div>
KRESLIL:	Ing. J. TOMKOVÁ	OKRES:	ROŽŇAVA	
KRAJ:	KOŠICKÝ	MIESTO:	DOM SMÚTKU	
INVESTOR: OBEC ROŽŇAVSKÉ BYSTRÉ				
NÁZOV: <b>STAVEBNÉ ÚPRAVY A MODERNIZÁCIA DOMU SMÚTKU, ROŽŇAVSKÉ BYSTRÉ</b>				<div>FORMÁT:2A4</div> <div>DÁTUM:11/2015</div> <div>STUPEŇ:PS</div> <div>Č. ZÁKAZKY:153611</div> <div>MIERKA:1:100</div>
OBSAH: <b>PÔDORYS PRÍZEMIA - nový stav</b>				<div>Č. VÝKRESU:</div> <div><b>AS-8</b></div>