



POHLAD ZO SEVERU

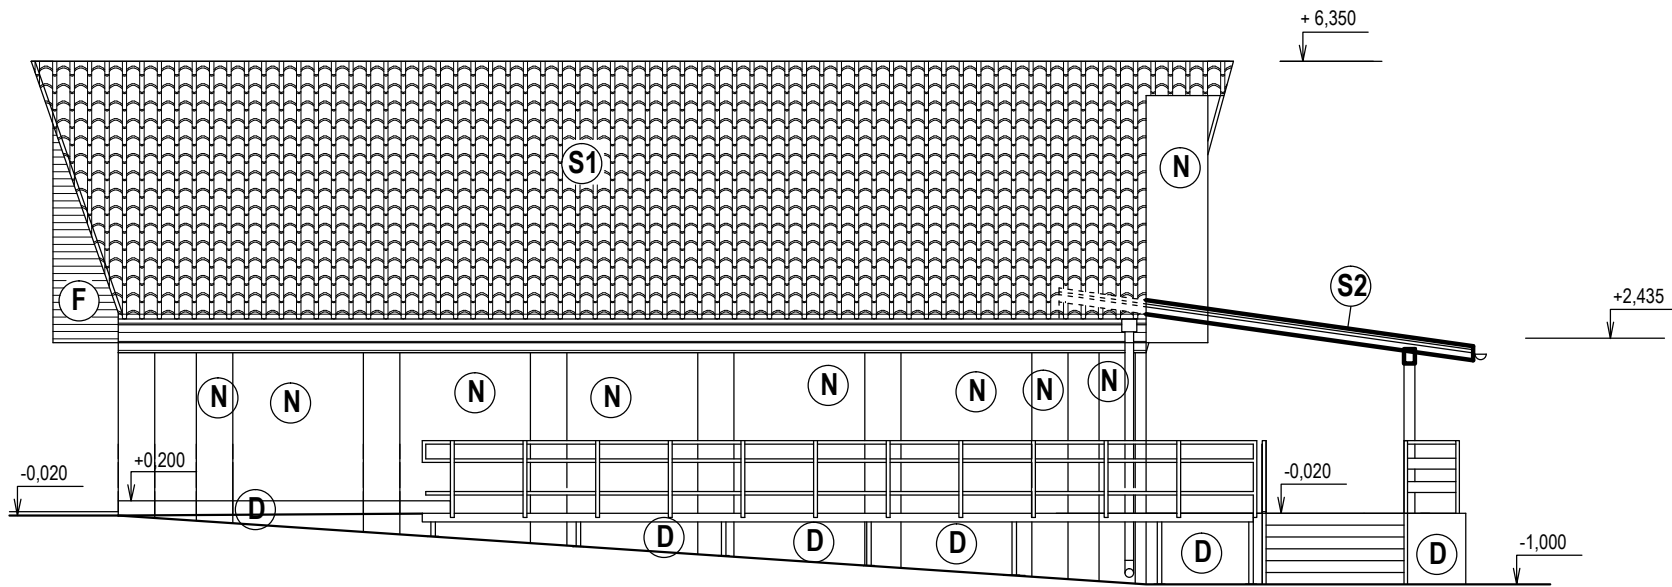

POHLAD Z VÝCHODU

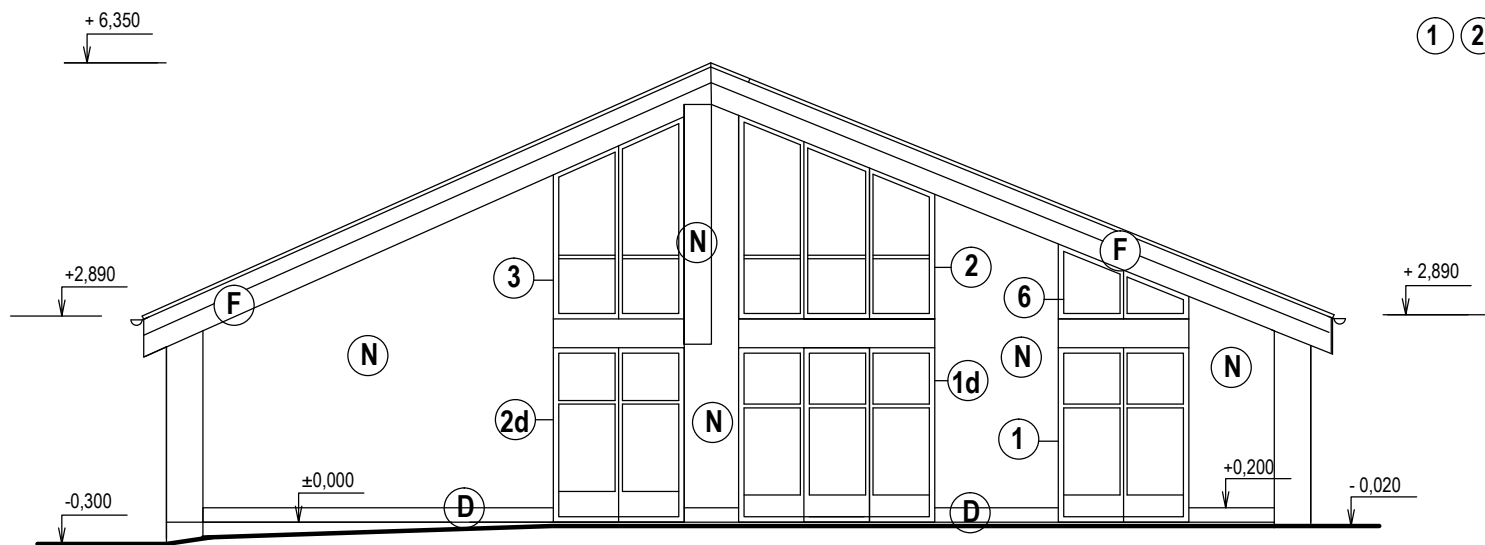

POZNÁMKA

(N) (D) (G) (S1) (S2) (F)  
(1) (2) (3) (6) (1d) (2d)

- POZRI VÝKRES AS-7 LEGENDA MATERIÁLOV

- POZRI VÝKRES AS-13 VÝPIS OKIEN A DVIER

VYPRACOVAL:	Ing. J. TOMKOVÁ	ZODP.PROJ.:	Ing. M. TOMKOVÁ	<div><div>T. D. LINE</div><div>s.r.o.</div><div>Pražská 4</div><div>040 11 Košice</div></div>
KRESLIL:	Ing. J. TOMKOVÁ	OKRES:	ROŽŇAVA	
KRAJ:	KOŠICKÝ	MIESTO:	DOM SMÚTKU	
INVESTOR: OBEC ROŽŇAVSKÉ BYSTRÉ				
NÁZOV:				
<div>STAVEBNÉ ÚPRAVY A MODERNIZÁCIA DOMU SMÚTKU, ROŽŇAVSKÉ BYSTRÉ</div>				<div>FORMÁT:</div> <div>2A4</div> <div>DÁTUM:</div> <div>11/2015</div> <div>STUPEŇ:</div> <div>PS</div> <div>Č.ZÁKAZKY:</div> <div>153611</div> <div>MIERKA:</div> <div>1:100</div>
OBSAH:				<div>Č.VÝKRESU:</div> <div>AS-11</div>
POHLADY ZO SEVERU A Z VÝCHODU - nový stav				