



POHLAD Z JUHU

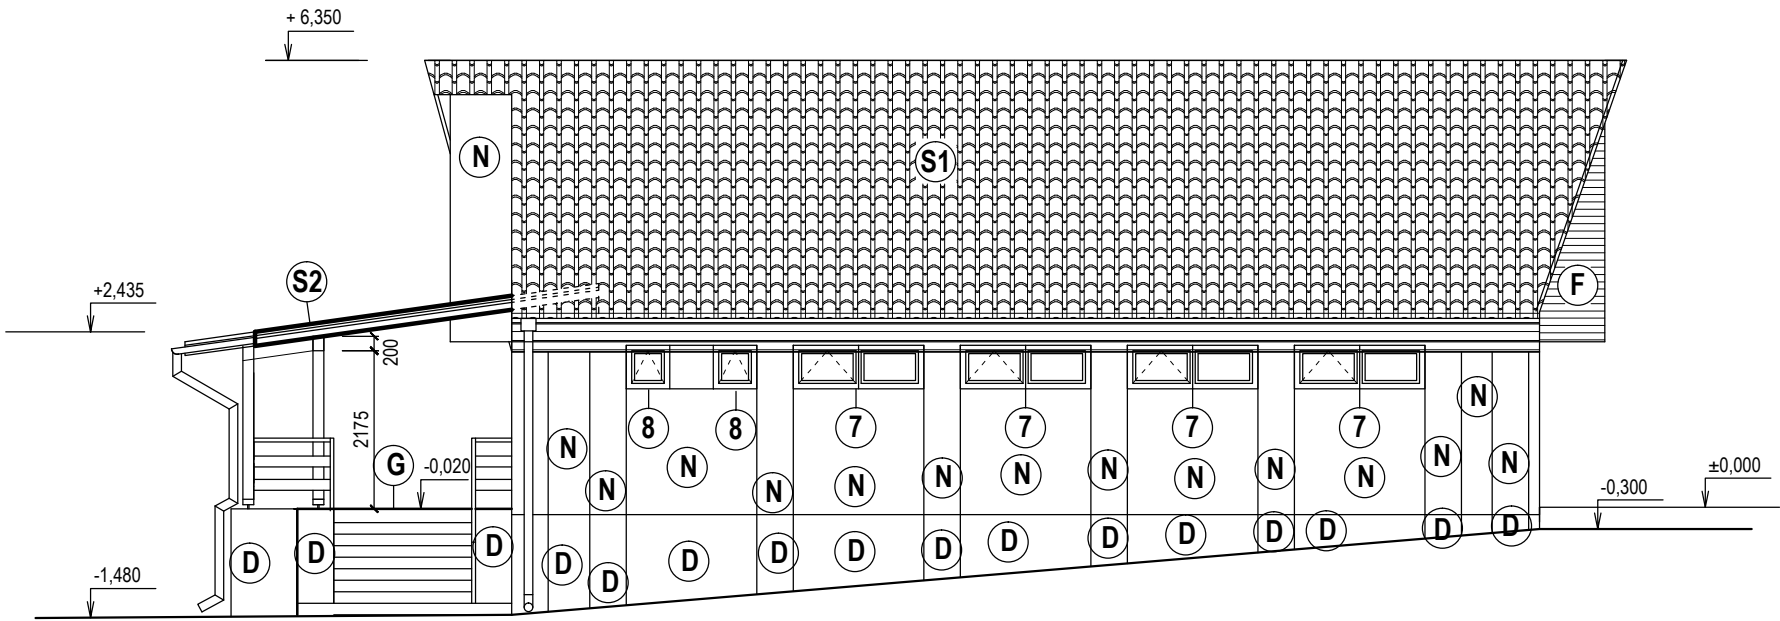

POHLAD ZO ZÁPADU

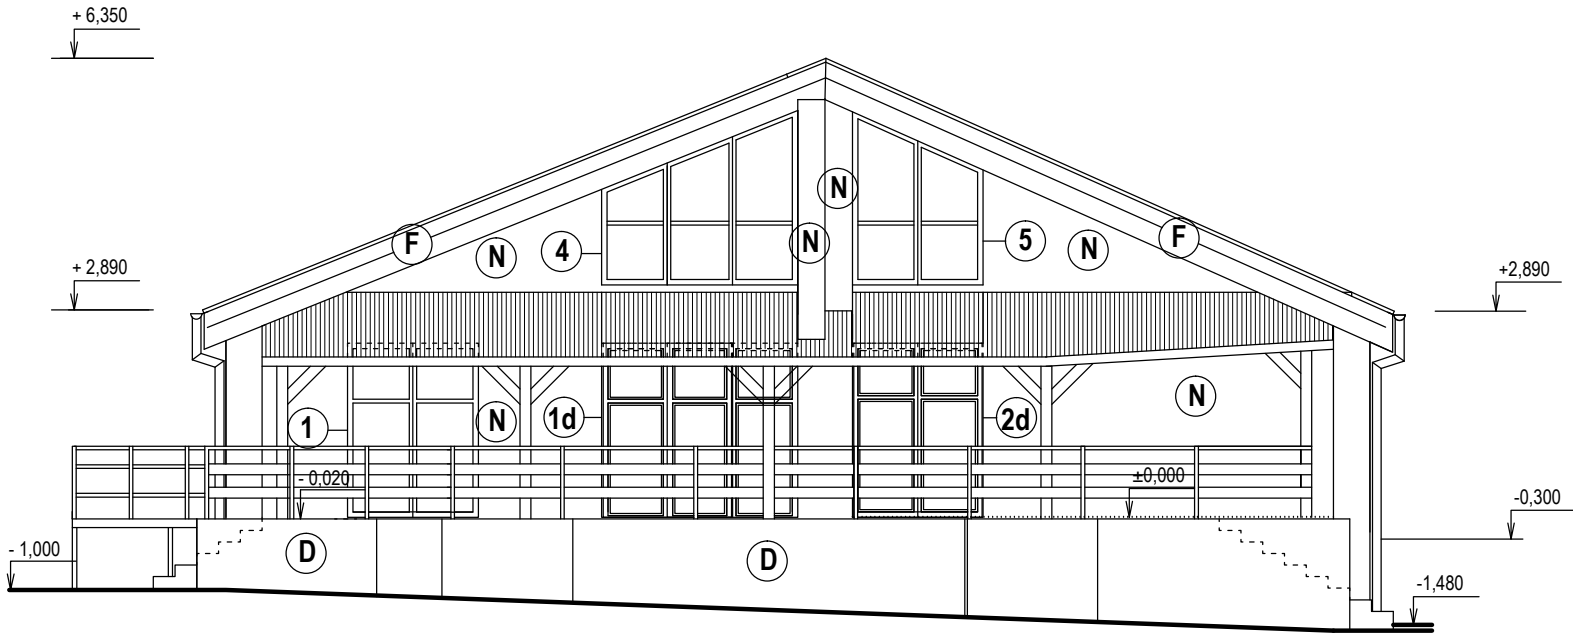

POZNÁMKA

- N

D

G

S1

S2

F

- POZRI VÝKRES AS-7 LEGENDA MATERIÁLOV
- 1

4

5


7

8

1d

2d

- POZRI VÝKRES AS-13 VÝPIS OKIEN A DVIER

VYPRACOVAL:	Ing. J. TOMKOVÁ	ZODP.PROJ.:	Ing. M. TOMKOVÁ	<div><div>T. D. LINE s.r.o.</div><div>Pražská 4</div><div>040 11 Košice</div></div>	
KRESLIL:	Ing. J. TOMKOVÁ	OKRES:	ROŽŇAVA		
KRAJ:	KOŠICKÝ	MIESTO:	DOM SMÚTKU		
INVESTOR: OBEC ROŽŇAVSKÉ BYSTRÉ					
NÁZOV: STAVEBNÉ ÚPRAVY A MODERNIZÁCIA DOMU SMÚTKU, ROŽŇAVSKÉ BYSTRÉ				FORMÁT:	2A4
				DÁTUM:	11/2015
				STUPEŇ:	PS
				Č.ZÁKAZKY:	153611
				MIERKA:	1:100
OBSAH: POHLADY Z JUHU A ZO ZÁPADU - nový stav				Č.VÝKRESU: AS-12	