


VÝCHODNÝ POHĽAD

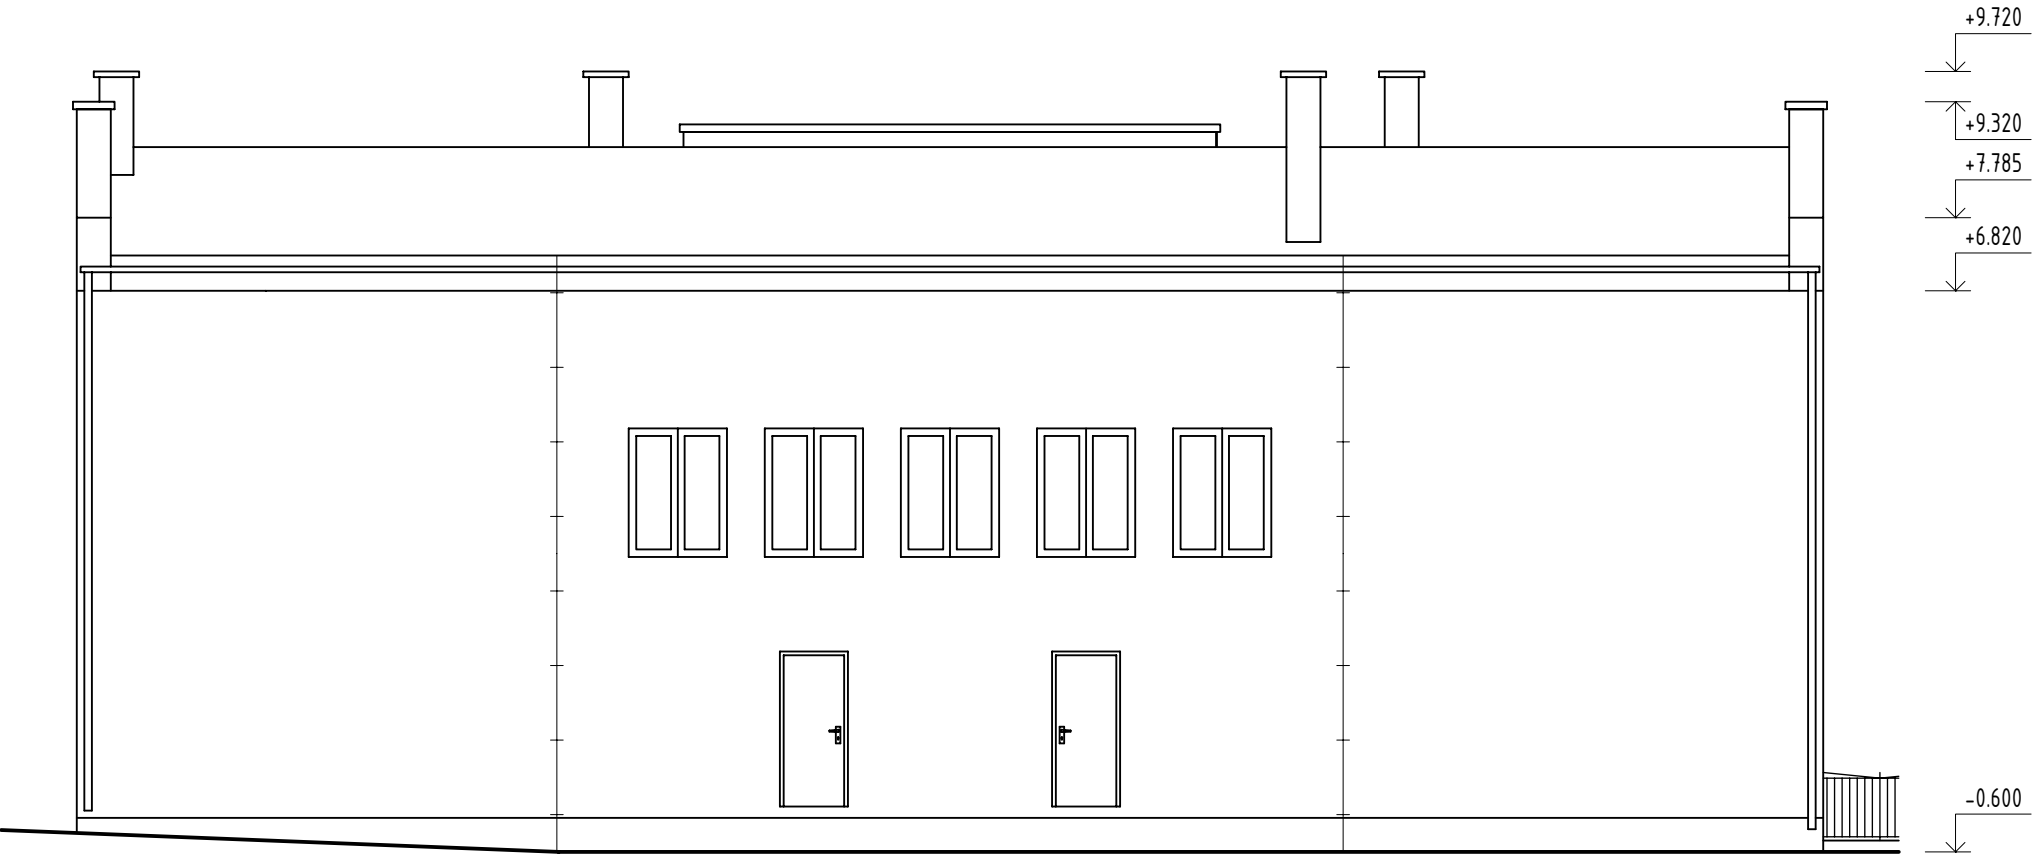

ZÁPADNÝ POHĽAD



JUŽNÝ POHĽAD



AKÉKOLVEK ZMENY, DOPLNKY, PREKRESŤOVANIE ALEBO ROZMNŽOVANIE TEJTO DOKUMENTÁCIE JE V ZMYSE AUTORSKÉHO ZÁKONA BEZ SÚHLASU NEPRÍPUSTNÉ. TÁTO DOKUMENTÁCIA MÔŽE BYŤ POUŽITÁ NA JEDNU STAVBU!

TENTO VÝKRES JE ORIGINÁL. JEHO KOPÍROVANIE JE TRETNÉ PODĽA PLATNÝCH ZÁKONOV SLOVENSKEJ REPUBLIKY!

± 0,000 = 232,600 m n.m.

DOKUMENTÁCIA PRE STAVEBNÉ POVOLENIE / BUILDING LICENCE		
REKONŠTRUKCIA KULTÚRNEHO DOMU S OBCENÝM ÚRADOM ŠIVETICE		Číslo parcely: 43/1, 43/2 Súpisné číslo: 91 Kraj: Banskobystrický, Okres: Revúca, k.ú. Šivetice
<div>INVESTOR / INVESTMENT COMPANY: Obec Šivetice, Obecný úrad č. 91</div> <div>ČASŤ / PART: STAVEBNÉ ÚPRAVY</div> <div>ZODPOVEDNÝ PROJEKTANT / RESPONSIBLE: Ing. Martin LOPUŠNIAK, PhD. Národná trieda 51, 04011 Košice Tel: +421 907 921 130 e-mail: lopusniak@aipweb.sk</div> <div>ZODPOVEDNÝ PROJEKTANT / RESPONSIBLE: Ing. Martin LOPUŠNIAK, PhD.</div> <div>PROJEKTANT/ PLANERR BY: Ing. Martin LOPUŠNIAK, PhD.; Ing. Martin SZÉNAY</div> <div>VYPRACOVAL / ELABORATED BY: Ing. Martin SZÉNAY</div>	<div></div>	PROJEKTANT / PLANER BY: Ing. Martin LOPUŠNIAK, PhD. Národná trieda 51, 04011 Košice Tel: +421 907 921 130 e-mail: lopusniak@aipweb.sk
RIEŠENÁ ČASŤ / PART:	STAVEBNO-ARCHITEKTONICKÉ RIEŠENIE	MIERKA / SCALE: 1:100
STAV. OBJEKTY / BUILDING OBJ.:	SO.01 - OBCENÝ ÚRAD	FORMÁT: 3 × A4
STUPEŇ / PHASE:	DOKUMENTÁCIA NA STAVEBNÉ POVOLENIE	DÁTUM / DATE: 08/2015
OBSAH DOKUMENTU / DOCUMENT CONTENT: POHĽADY – STARÝ STAV		Č. VÝKRESU D1.01.V04 PARÉ / SET