



PÔDORYS KROVU M 1:100

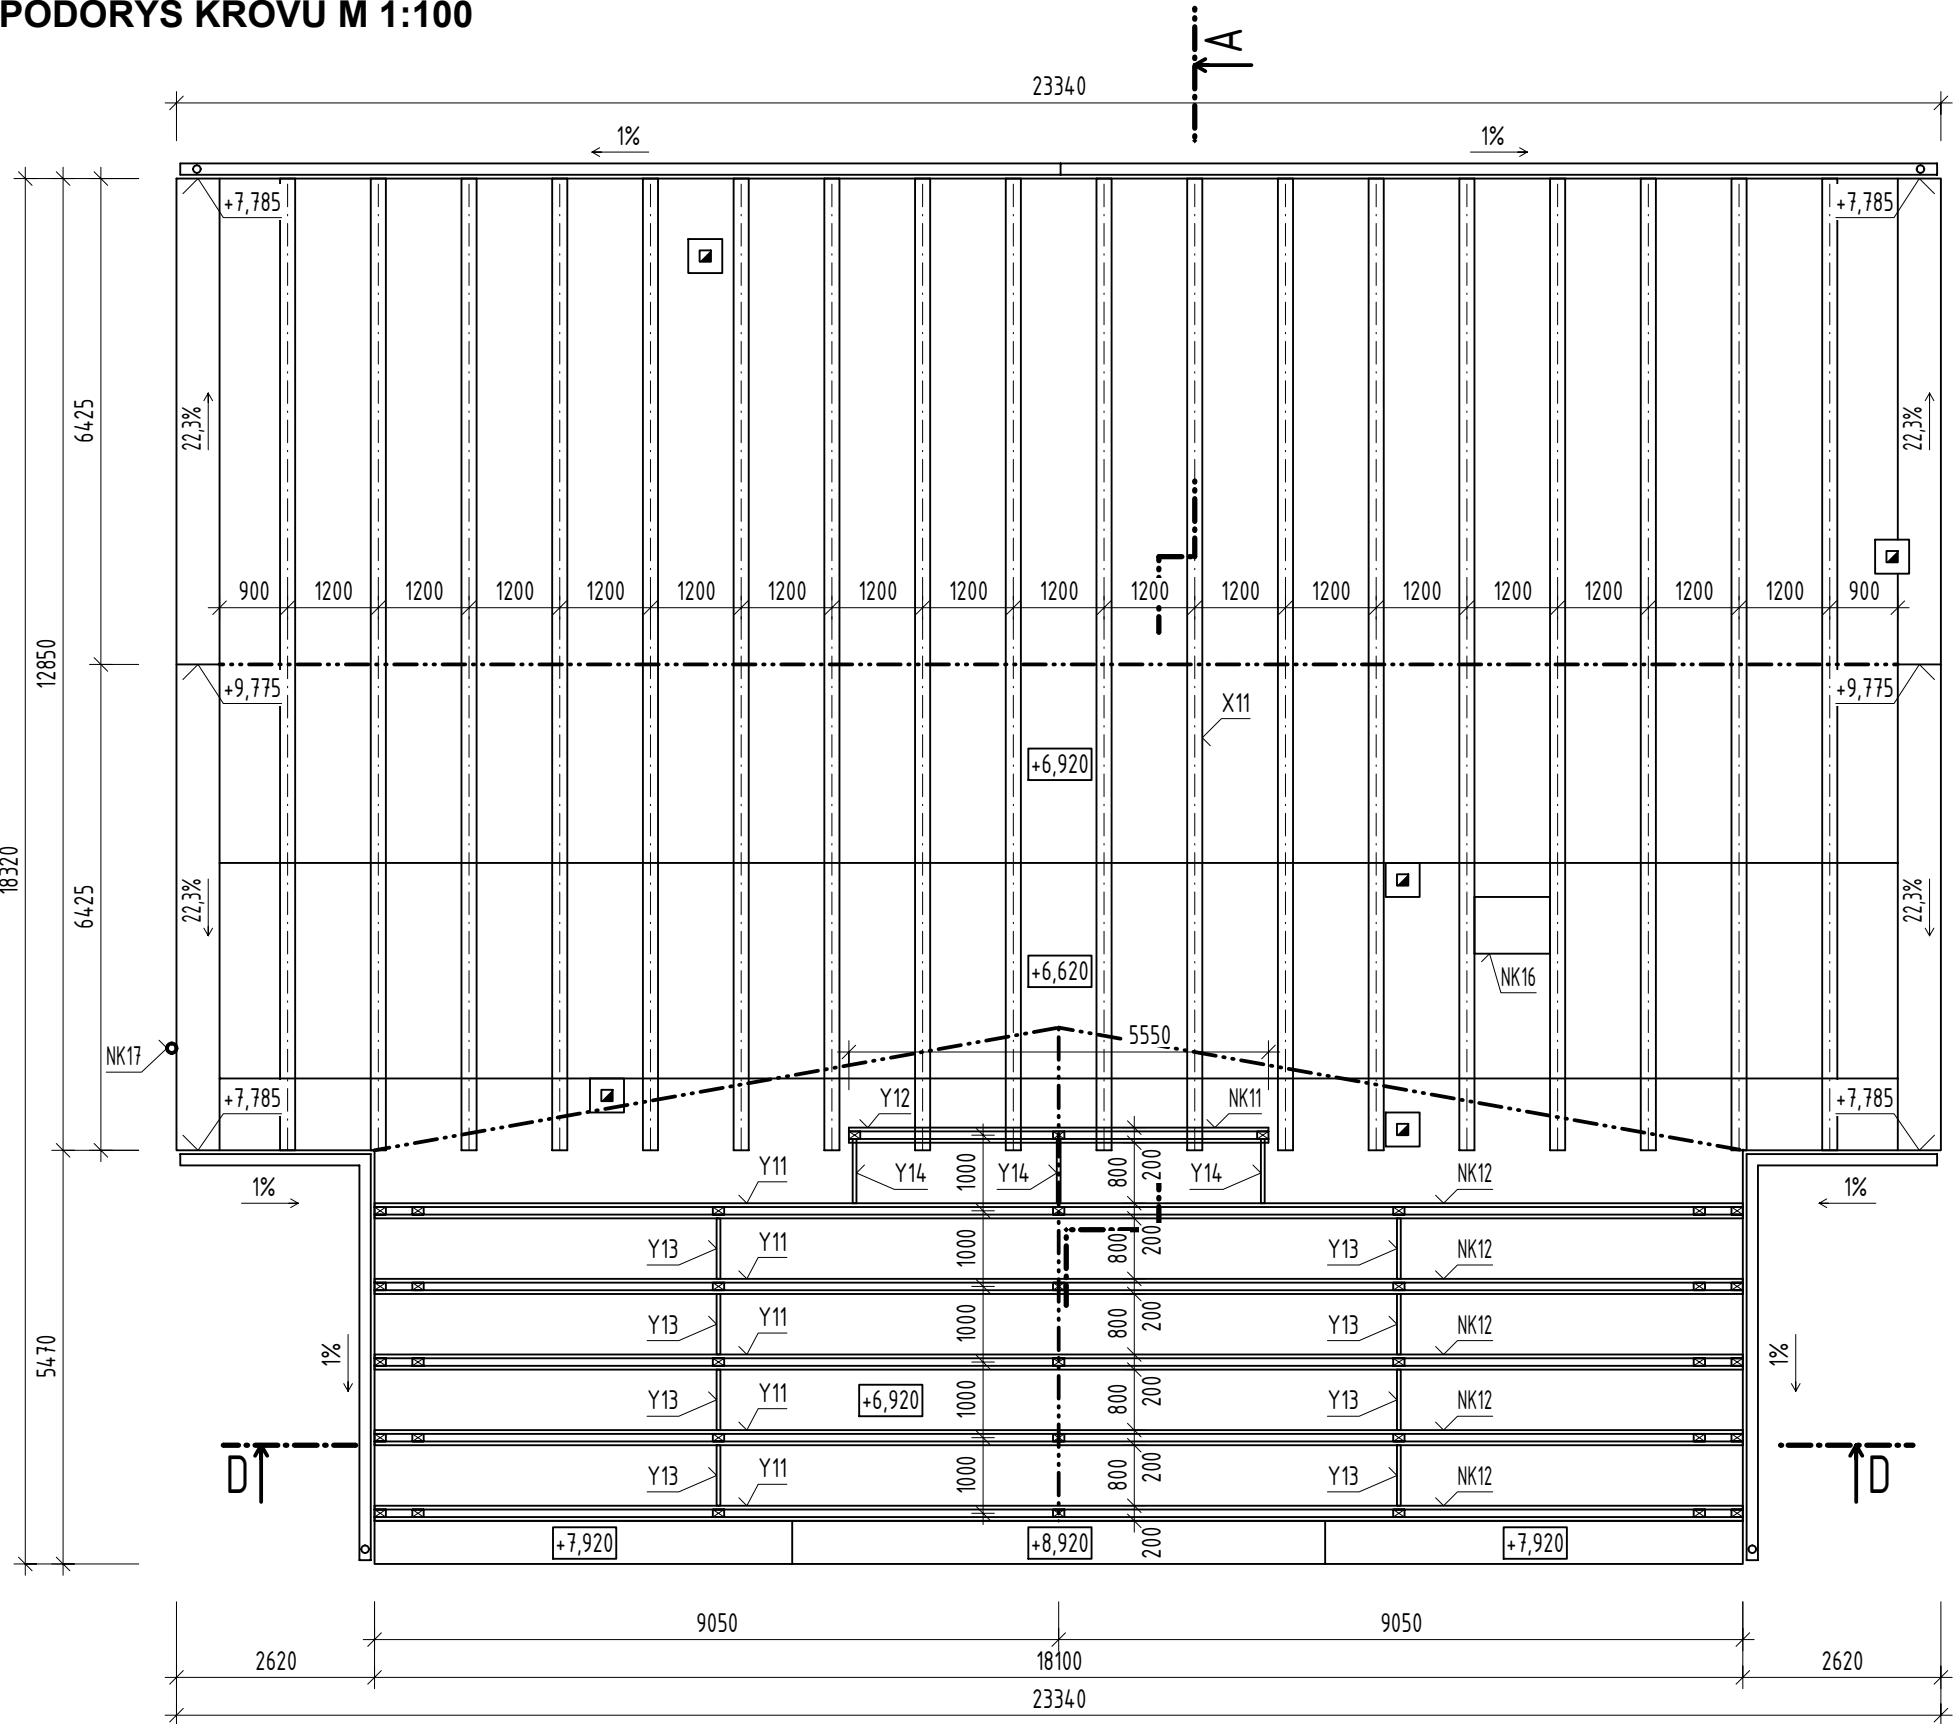

REZ D-D M 1:100

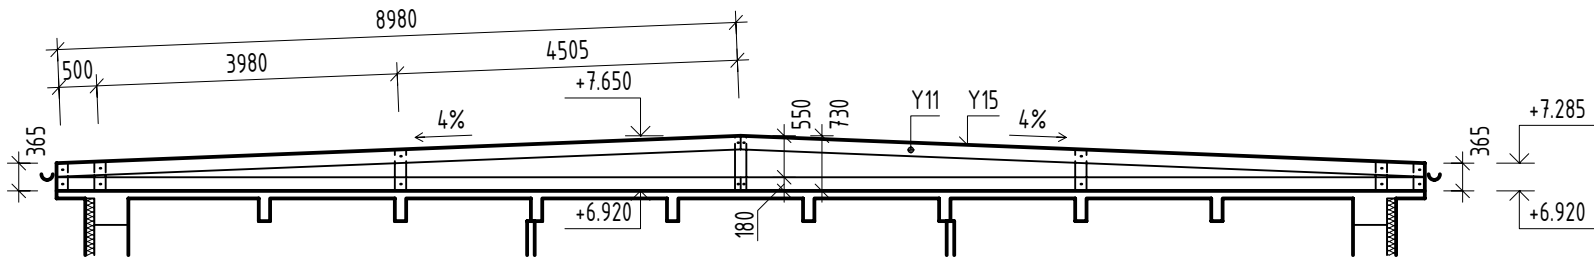

VÝKAZ REZIVA

| OZN. | ÚČEL MIESTNOSTI | PROFIL š×v [mm] | DĹŽKA [m] | POČET KUSOV | DĹŽKA SPOLU [m] | CELKOVÉ MNOŽSTVO DREVA [m³] |
|------|----------------------------------|--------------------|--------------|----------------|--------------------|--------------------------------|
| Y11 | STREŠNÝ VÄZNÍK S ROZPÄTÍM 18,1 m | ---- | ---- | 5 | ---- | 3,513 |
| Y12 | STREŠNÝ VÄZNÍK S ROZPÄTÍM 5,55 m | ---- | ---- | 1 | ---- | 0,057 |
| Y13 | ZAVETROVANIE | 50×40 | 0,800 | 8 | 6,400 | 0,013 |
| Y14 | ZAVETROVANIE | 50×40 | 0,850 | 3 | 2,550 | 0,005 |
| Y15 | DEBNENIE Z OSB 3 DOSIEK | HR. 25 mm | ---- | ---- | ---- | 9,847 |

CELKOVÉ MNOŽSTVO DREVA: 13,435 m³
CELKOVÁ PLOCHA STRECHY: 380,640 m²
JEDNOTLIVÉ KUSY Z KTORÝCH SÚ ZLOŽENÉ VÄZNÍKY Y11 A Y12, VRÁTANE MNOŽSTIEV, JE SÚ UVEDENÉ VO VÝKRESE Č. D1.01.V12


POZNÁMKY

- Y11 — STREŠNÝ DREVENÝ VÄZNÍK S ROZPÄTÍM 18,1 m
- Y12 — STREŠNÝ DREVENÝ VÄZNÍK S ROZPÄTÍM 5,55 m
- Y13 — ZAVETROVANIE - ROZMERY PRIEREZU: 50×40 mm
- Y14 — ZAVETROVANIE - ROZMERY PRIEREZU: 50×40 mm
- Y15 — DREVENÉ DEBNENIE - OSB 3 DOSKA - HRŮBKA: 25 mm
- ZOZNAM VŠETKÝCH NOVÝCH KONŠTRUKCIÍ JE UVEDENÝ VO VÝKRESE Č. D1.01.V13
- **KONKRÉTNE MATERIÁLOVÉ RIEŠENIE MUSÍ BYŤ ODSÚHLASENÉ PROJEKTANTOM PO VÝBERE ZHOTOVITEĽA !**
- » NOVÉ KONŠTRUKCIE VÄZNÍKOV SÚ PODROBNE ZOBRAZENÉ VO VÝKRESE Č. D1.01.V09
- » ZAKRESLENIE JESTVUJÚCICH VÄZNÍKOV JE ORIENTAČNÉ A NEMUSÍ ZODPOVEDAŤ SKUTOČNÉMU STAVU
- » VÝŠKA ŠTÍTOVÝCH MURÍV JE ORIENTAČNÁ A NEMUSÍ ZODPOVEDAŤ SKUTOČNÉMU STAVU

AKÉKOLIEK ZMENY, DOPLNKY, PREKRESĽOVANIE ALEBO ROZNMNOŽOVANIE TEJTO DOKUMENTÁCIE JE V ZMYSLE AUTORSKÉHO ZÁKONA BEZ SÚHLASU NEPRÍPUSTNÉ. TÁTO DOKUMENTÁCIA MÔŽE BYŤ POUŽITÁ NA JEDNU STAVBU!

TENTO VÝKRES JE ORIGINÁL. JEHO KOPÍROVANIE JE TRESTNÉ PODĽA PLATNÝCH ZÁKONOV SLOVENSKEJ REPUBLIKY!

± 0,000 = 232,600 m n.m.

| DOKUMENTÁCIA PRE STAVEBNÉ POVOLENIE / BUILDING LICENCE | | | |
|--|--|---|---|
| REKONŠTRUKCIA KULTÚRNEHO DOMU S OBCENÝM ÚRADOM ŠIVETICE | | Číslo parcely: 43/1; 43/2 | Súpisné číslo: 91 |
| | | Kraj: Banskobystrický, Okres: Revúca, k.ú. Šivetice | |
| | INVESTOR / INVESTMENT COMPANY: | | |
| | Obec Šivetice, Obecný úrad č. 91 | | |
| | ČASŤ / PART: STAVEBNÉ ÚPRAVY | | |
| | ZODPOVEDNÝ PROJEKTANT / RESPONSIBLE: Ing. Martin LOPUŠNIAK, PhD. Národná trieda 51, 04011 Košice Tel: +421 907 921 130 e-mail: lopusniak@aipweb.sk |  | PROJEKTANT / PLANER BY: Ing. Martin LOPUŠNIAK, PhD. Národná trieda 51, 04011 Košice Tel: +421 907 921 130 e-mail: lopusniak@aipweb.sk |
| | ZODPOVEDNÝ PROJEKTANT / RESPONSIBLE: Ing. Martin LOPUŠNIAK, PhD. | | |
| | PROJEKTANT/ PLANERR BY: Ing. Martin LOPUŠNIAK, PhD.; Ing. Martin SZÉNAY | | |
| | VYPRACOVAL / ELABORATED BY: Ing. Martin SZÉNAY | | |
| RIEŠENÁ ČASŤ / PART: | | STAVEBNO-ARCHITEKTONICKÉ RIEŠENIE | MIERKA / SCALE: 1:100 |
| STAV. OBJEKTY / BUILDING OBJ.: | | SO.01 - OBCENÝ ÚRAD | FORMÁT: 3 × A4 |
| STUPEŇ / PHASE: | | DOKUMENTÁCIA NA STAVEBNÉ POVOLENIE | DÁTUM / DATE: 08/2015 |
| OBSAH DOKUMENTU / DOCUMENT CONTENT: KROV – NOVÝ STAV | | Č. VÝKRESU D1.01.V08 | PARÉ / SET |