



TABUĽKA MIESTNOSTÍ 1. NP							
Č.m.	Názov miestnosti	Plocha (m2)	Povrch podlahy	Ozn. podl.	Povrch stropu	Povrch stien	Poznámka
-1.01	Pivnica	23,90	Betónový poter	P6	Omietka	Omietka	

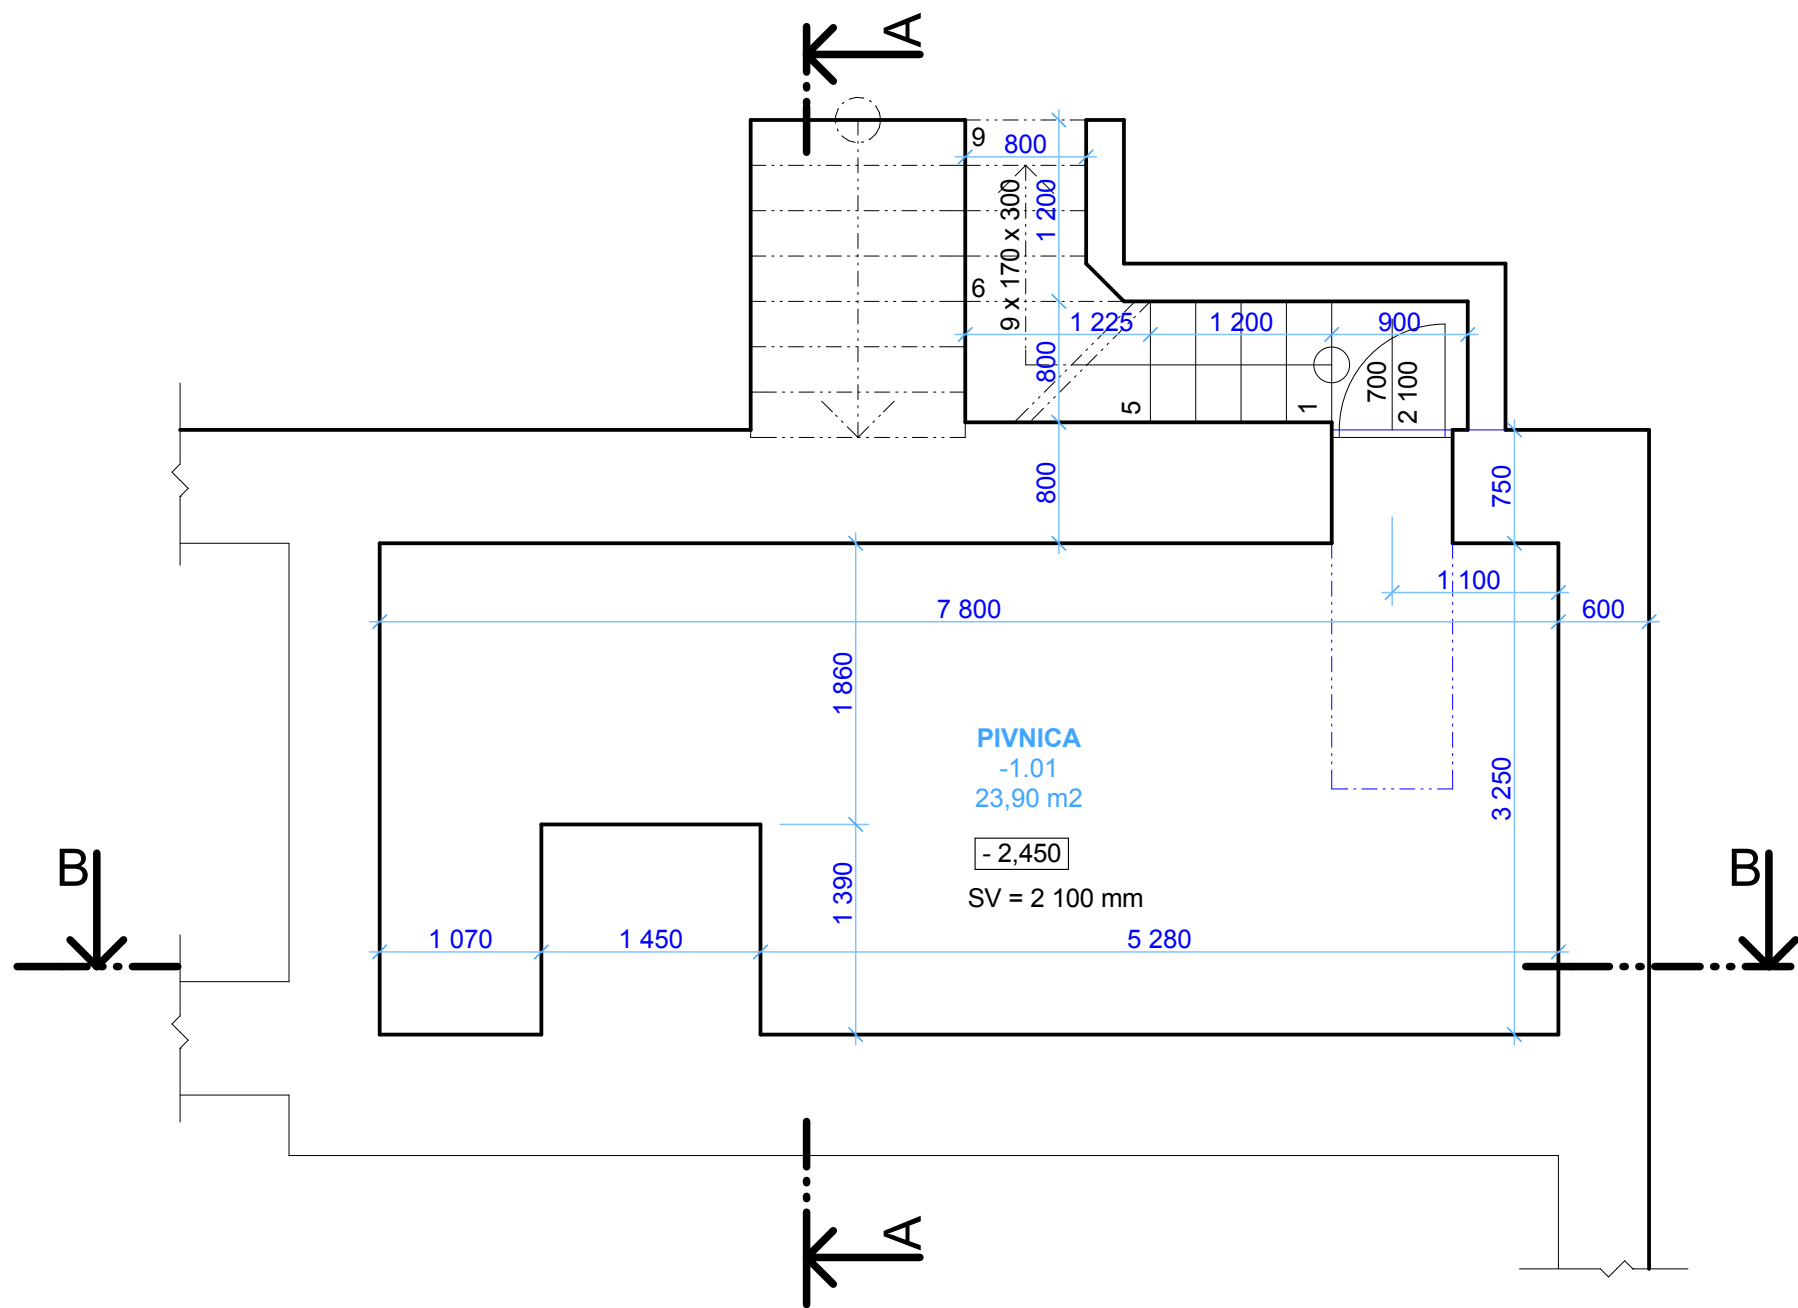

LEGENDA ZNAČENIA HMÔT

— PÔVODNÉ MURIVO

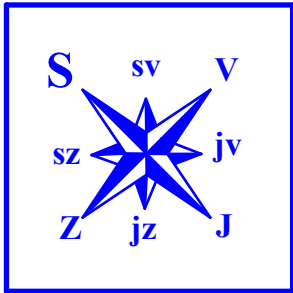

± 0,000 = PODLAHA V MIESTNOSTÍ ČÍSLO 1.01 (ZÁDVERIE)

PEČIATKA:	ZODPOV. PROJEKTANT	PROJEKTANT	KRESLIL	<div> Ing. Ján Rovder - projektovanie stavieb Nižné Repaše 75, 053 71, okres Levoča mobil: 0911 145 175 Kancelária: Kukučínova 12, 054 01, Levoča Tel.: 0911 249 641</div>	
	Ing. Vít Svoboda	Ing. Ján Rovder	Lukáš Talár		
	INVESTOR: Obec Vyšná Slaná, Vyšná Slaná č. 29, 049 26 Rejdová				
	PROFESIA: ARCHITEKTONICKO-STAVEBNÉ RIEŠENIE				
	AKCIA:			FORMÁT	
	Rekonštrukcia kultúrneho domu - SO 01			DÁTUM	06/2015
	č. p. 75, k. ú. Vyšná Slaná			STUPEŇ	DSP
				MIERKA	Č. VÝKRESU
PODPIS:	NÁZOV VÝKRESU:			1:50	3
	Starý stav 1.PP				