


D O O 1

1 1 0

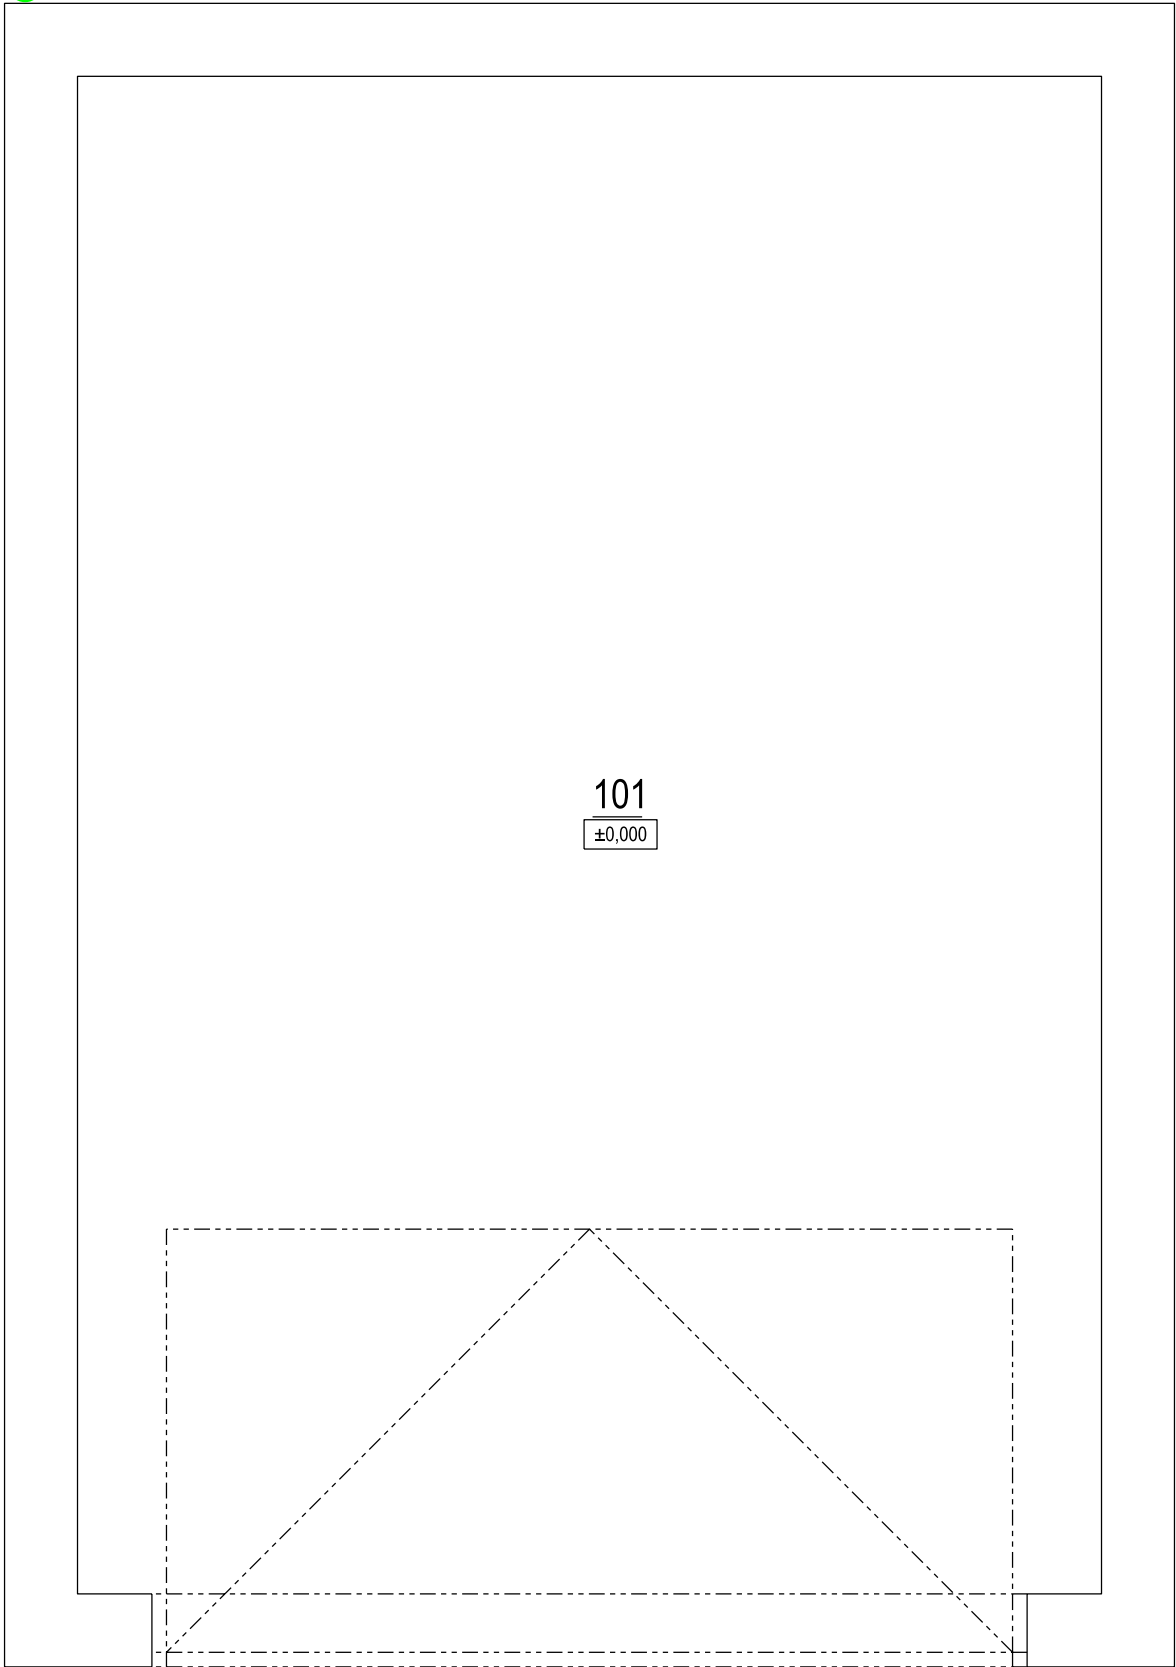

101

±0,000

LEGENDA ÚČELU MIESTNOSTÍ


Číslo miestnosti	Účel miestnosti	Plocha (m2)	Úprava povrchov			Poznámka
			podlahy	steny	stropy	
101	GARÁŽ	18,25	DRÁTKOBETÓN. PODLAHA	(P1) VNÚTORNÁ OMIETKA, VAPENNOCEMENTOVÁ, POROTHERM UNIVERSAL	VNÚTORNÁ OMIETKA, VAPENNOCEMENTOVÁ, POROTHERM UNIVERSAL	
Plocha celkom		18,25	CELKOVÁ ÚŽITKOVÁ PLOCHA: 18,25 m²			

LEGENDA ZNAČENIA HMÔT



DT25 - DEBNIACE TVÁRNICE **PREMAC DT 25** (250x250x500mm)(š x v x d); PEVNOSŤ V TLAKU: 3 N/mm²;R=0,192 m2K/W -bez omietok; POŽIARNA ODOLNOSŤ: REIW 180 D1;

SÚRADNICOVÝ SYSTÉM : S-JTSK
VÝŠKOVÝ SYSTÉM : MIESTNY

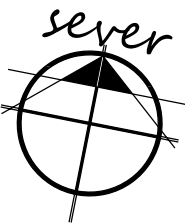

ZASTAVANÁ PLOCHA: 856,01 m2
ÚŽITKOVÁ PLOCHA: 836,11 m2

ODTLAČOK AUTOTIZAČNEJ PEČIATKY

V PRÍPADE NEJASNOSTÍ JE NUTNÉ IHNEĎ KONTAKTOVAŤ PROJEKTANTA

±0,000 = 376,10 m N.M.

AUTOR ŠTÚDIE:	ING. JIŘÍ B R D A				
ZODP. PROJEKTANT:	DOC. ING. DANICA KOSICANOVA, PhD.				
PROJEKTANT STAVBY:	ING. JIŘÍ B R D A				
VYPRACOVAL:	DOC. ING. DANICA KOSICANOVA, PhD.				
INVESTOR:	OBEC HELCMANOVCE				
MIESTO STAVBY:	OBEC: HELCMANOVCE, OKRES: GELNICA, č.p: 4928/8	k.ú.: Helcmanovce	FORMÁT	3x44	
NÁZOV STAVBY:	EKODVOR			DÁTUM	01/2014
				STUPEŇ	P
OBJEKT:	SO 05 - TYPOVÁ GARÁŽ PRE OBSLUŽNÉ MECHANIZMY	KLASIF. STAVBY <div></div> <div></div> <div></div> <div></div>	ČÍSLO ZÁKAZKY	012014	
			MIERKA	1:25	
ČASŤ:	ZDRAVOTECHNIKA			ARCH. ČÍSLO	ČÍS.VÝKRESU
OBSAH:	PÔDORYS TYPOVEJ GARÁŽE			I.B.I 012014	ZTI-05

AKÉKOLYVEK ZMENY, DOPLNKY, PREKRESLOVANIE ALEBO ROZMNOŽOVANIE TEJTO DOKUMENTÁCIE JE V ZMYSLE AUTORSKÉHO ZÁKONA, BEZ SÚHLASU NEPRIPUSTNÉ! PROJEKTOVÁ DOKUMENTÁCIA JE VYPRACOVANÁ NA VYDANIE STAVEBNÉHO POVOLENIA! NIE JE VYPRACOVANÁ V ROZSAHU REALIZAČNEHO PROJEKTU!!!