
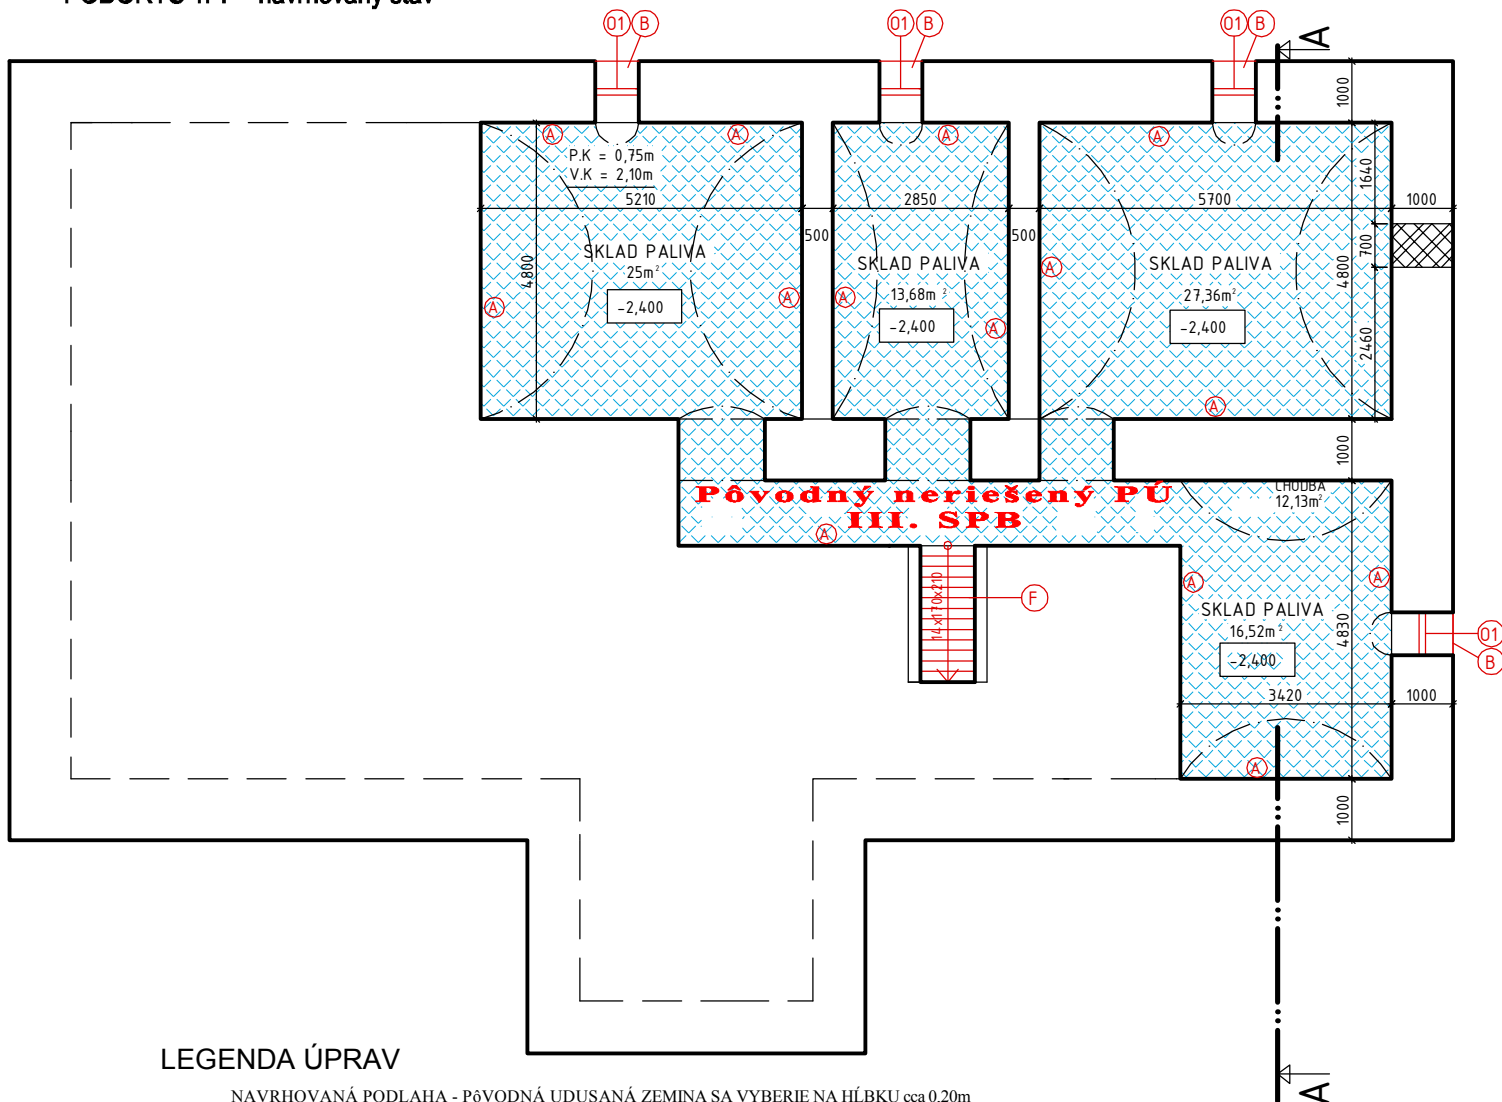


PÔDORYS 1PP - navrhovaný stav

 

LEGENDA ÚPRAV

-  NAVRHOVANÁ PODLAHA - PĽVODNÁ UDUSANÁ ZEMINA SA VYBERIE NA HLĽBKU cca 0,20m NA ZROVNANÝ PODKLAD SA ZOPRESTRIE NETKANÁ TEXTÍLIA, A ŠTRKOVÉ LŽŔKO F 16-32mm V hrubke 150MM. NÁSLEDNE SA POLOŽÍ NOPOVÁ FÓLIA S PRESAHOOM 50mm PO OBVODE. NA FÓLIU SA VYLEJE BETÓNOVÁ MAZANINA V hrubke 50mm.

(A) STENY OČISTIŤ OD NEČISTÔT A OMIETNUŤ VÁPENOCEMENTOVOU OMIETKOU

(B) OSADENIE PVC PARAPETNÝCH DOSIEK, RŠ=0,35m ZAMERAŤ !

(C) PĽVODNÉ DVERE S OCEĽ. ZÁRUBŇOU SA VYBÚRAJU, OTVOR 800*2000mm SA ZAMURUJE SKLOBETONOVÝMI TVÁRNICAMI

(D) VYMUROVANIE DELIACEJ PRIEČKY Z POROBETÓNOVÝCH TVAROVIEK HRŮBKÝ 150mm.

(E) VYBÚRANIE PĽVODNÝCH DVERÍ A OSADENIE NOVÝCH PVC S POŽIARNOU ODOLNOSŤOU 30min

(F) VYBÚRANIE PĽVODNÝCH DREVENÝCH PIVNÍČNÝCH SCHODOV A VYBUDOVANIE NOVÝCH SCHODNICOVÝCH, OCEĽOVÝCH S NÁSTUPNICAMI Z POROŠŤU

(G) PODHLAD Z POŽIARNEHO SÁDROKARTÓNU hr 15mm, NA MONTÁŽNOM ROŠTE

(H) DÝMOVOD

(S) ZATEPLENIE STROPU POVALY IZOLANTOM NA BÁZE MINERÁLNEJ VLNÝ V HRŮBKE 350mm

(T) OSADENIE NOVÉHO VÝLEZU 0,6x0,9m S POKLOPOM A ŠŤAHOVACÍM REBRÍKOM

(U) DRENÁŽ PVC flex RÚRA o 100mm, V SPÁDE 1% ZAOBALENÉ GEOTEXTÍLIU V ŠTRKOVOM OBSYPE OKAPOVÝ CHODNÍK Z BETÓNovej DLAŽBY hr 40mm UKLADANEJ DO BETÓNOVÉHO LŽKA hr 50mm

(X) A NA ŠTRKOVÉ LŽKO F 16-32mm V hrubke 100mm